


Anlage 1 zur Mag.-Vorlage
Nr.

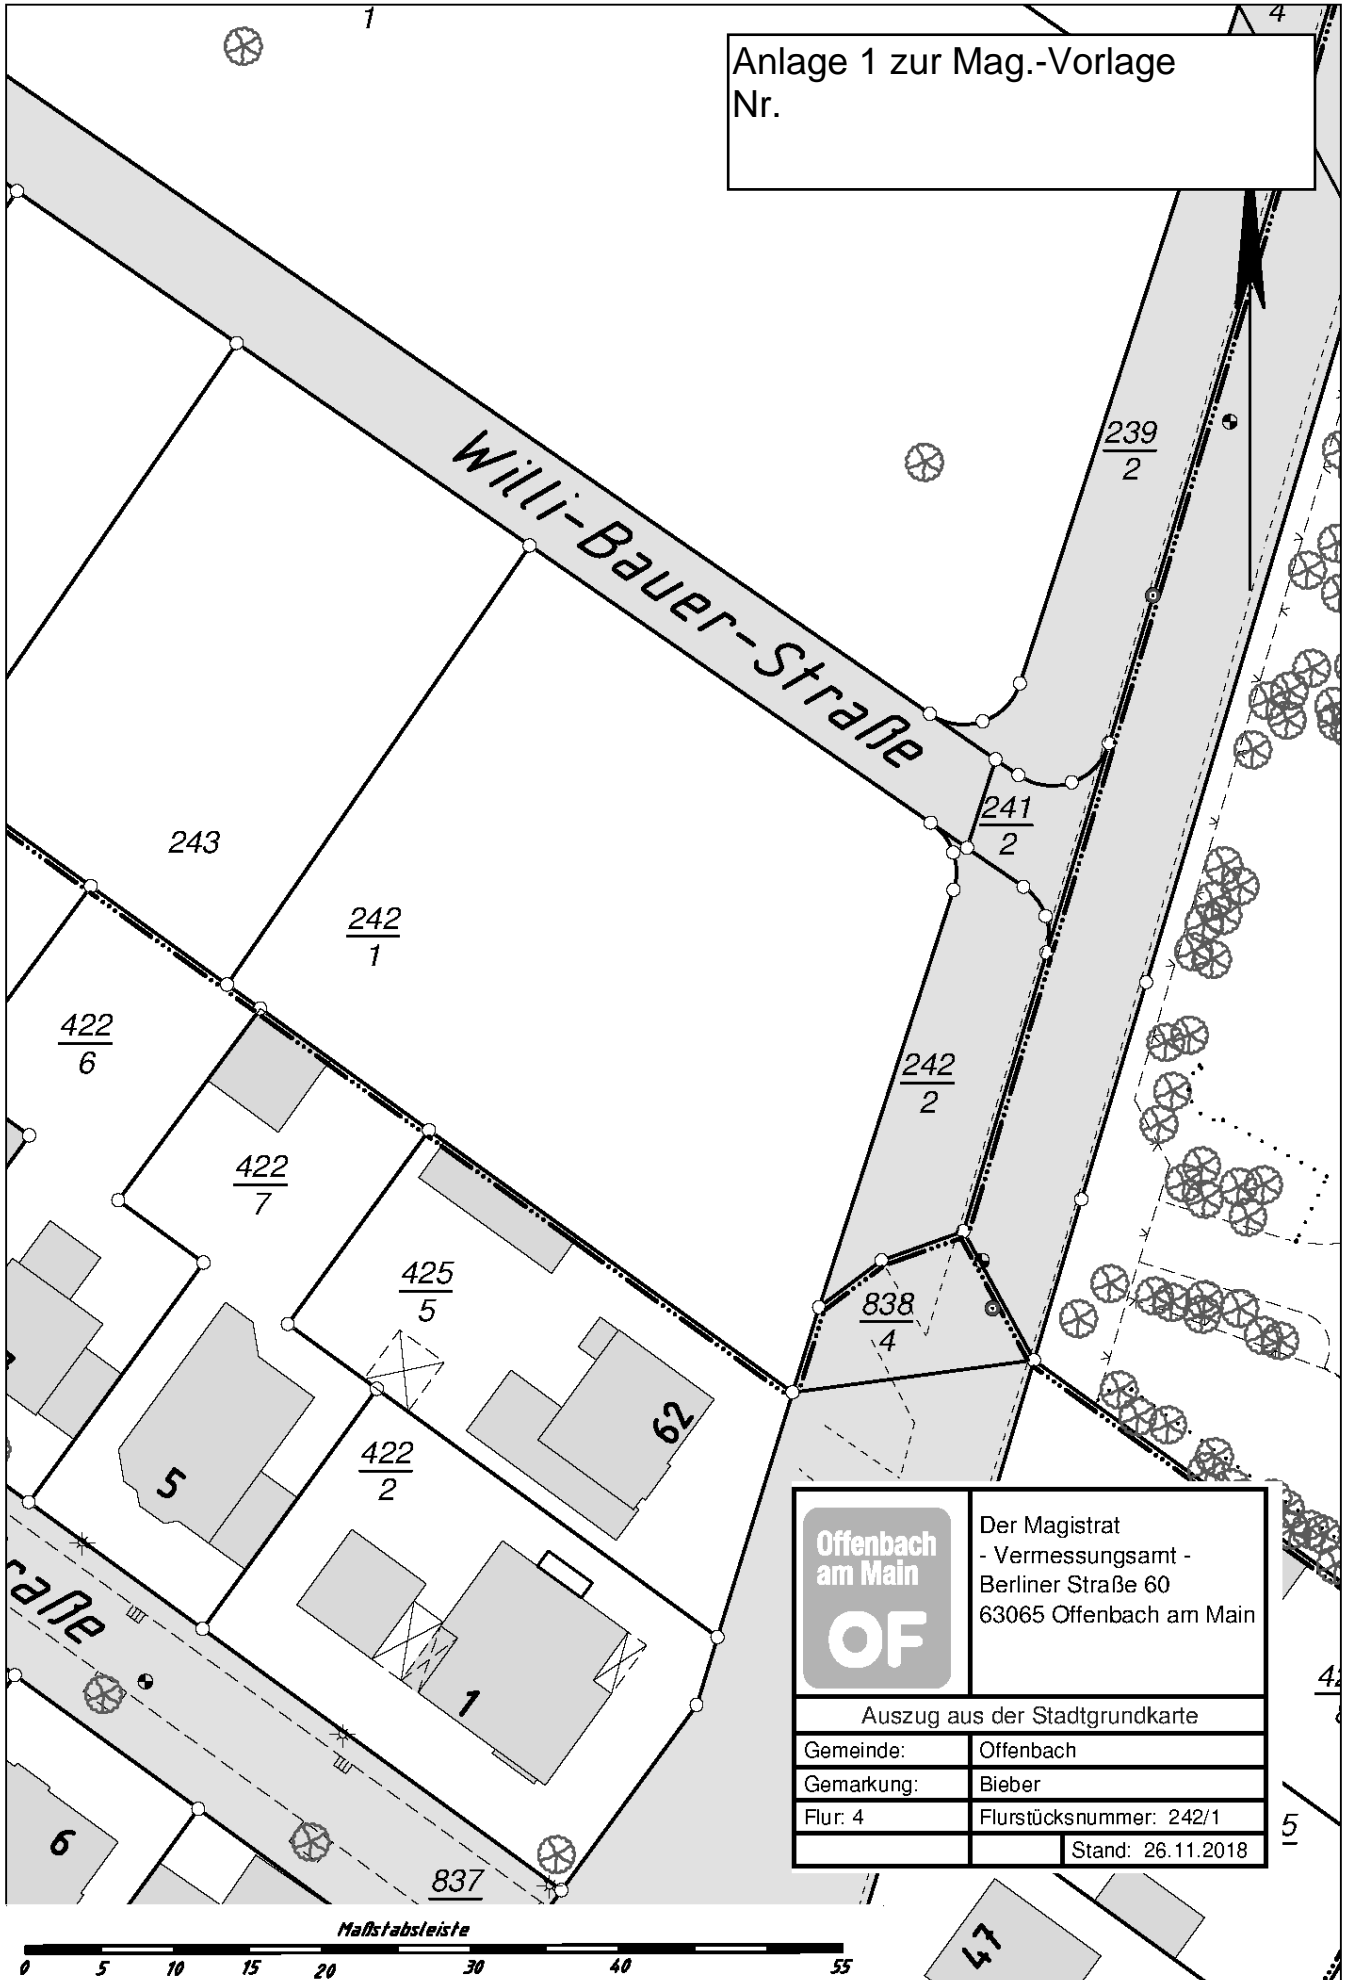

Offenbach am Main OF	Der Magistrat - Vermessungsamt - Berliner Straße 60 63065 Offenbach am Main
	Auszug aus der Stadtgrundkarte
Gemeinde:	Offenbach
Gemarkung:	Bieber
Flur: 4	Flurstücksnummer: 242/1
	Stand: 26.11.2018

