


Anlage zur
Magistratsvorlage Nr.

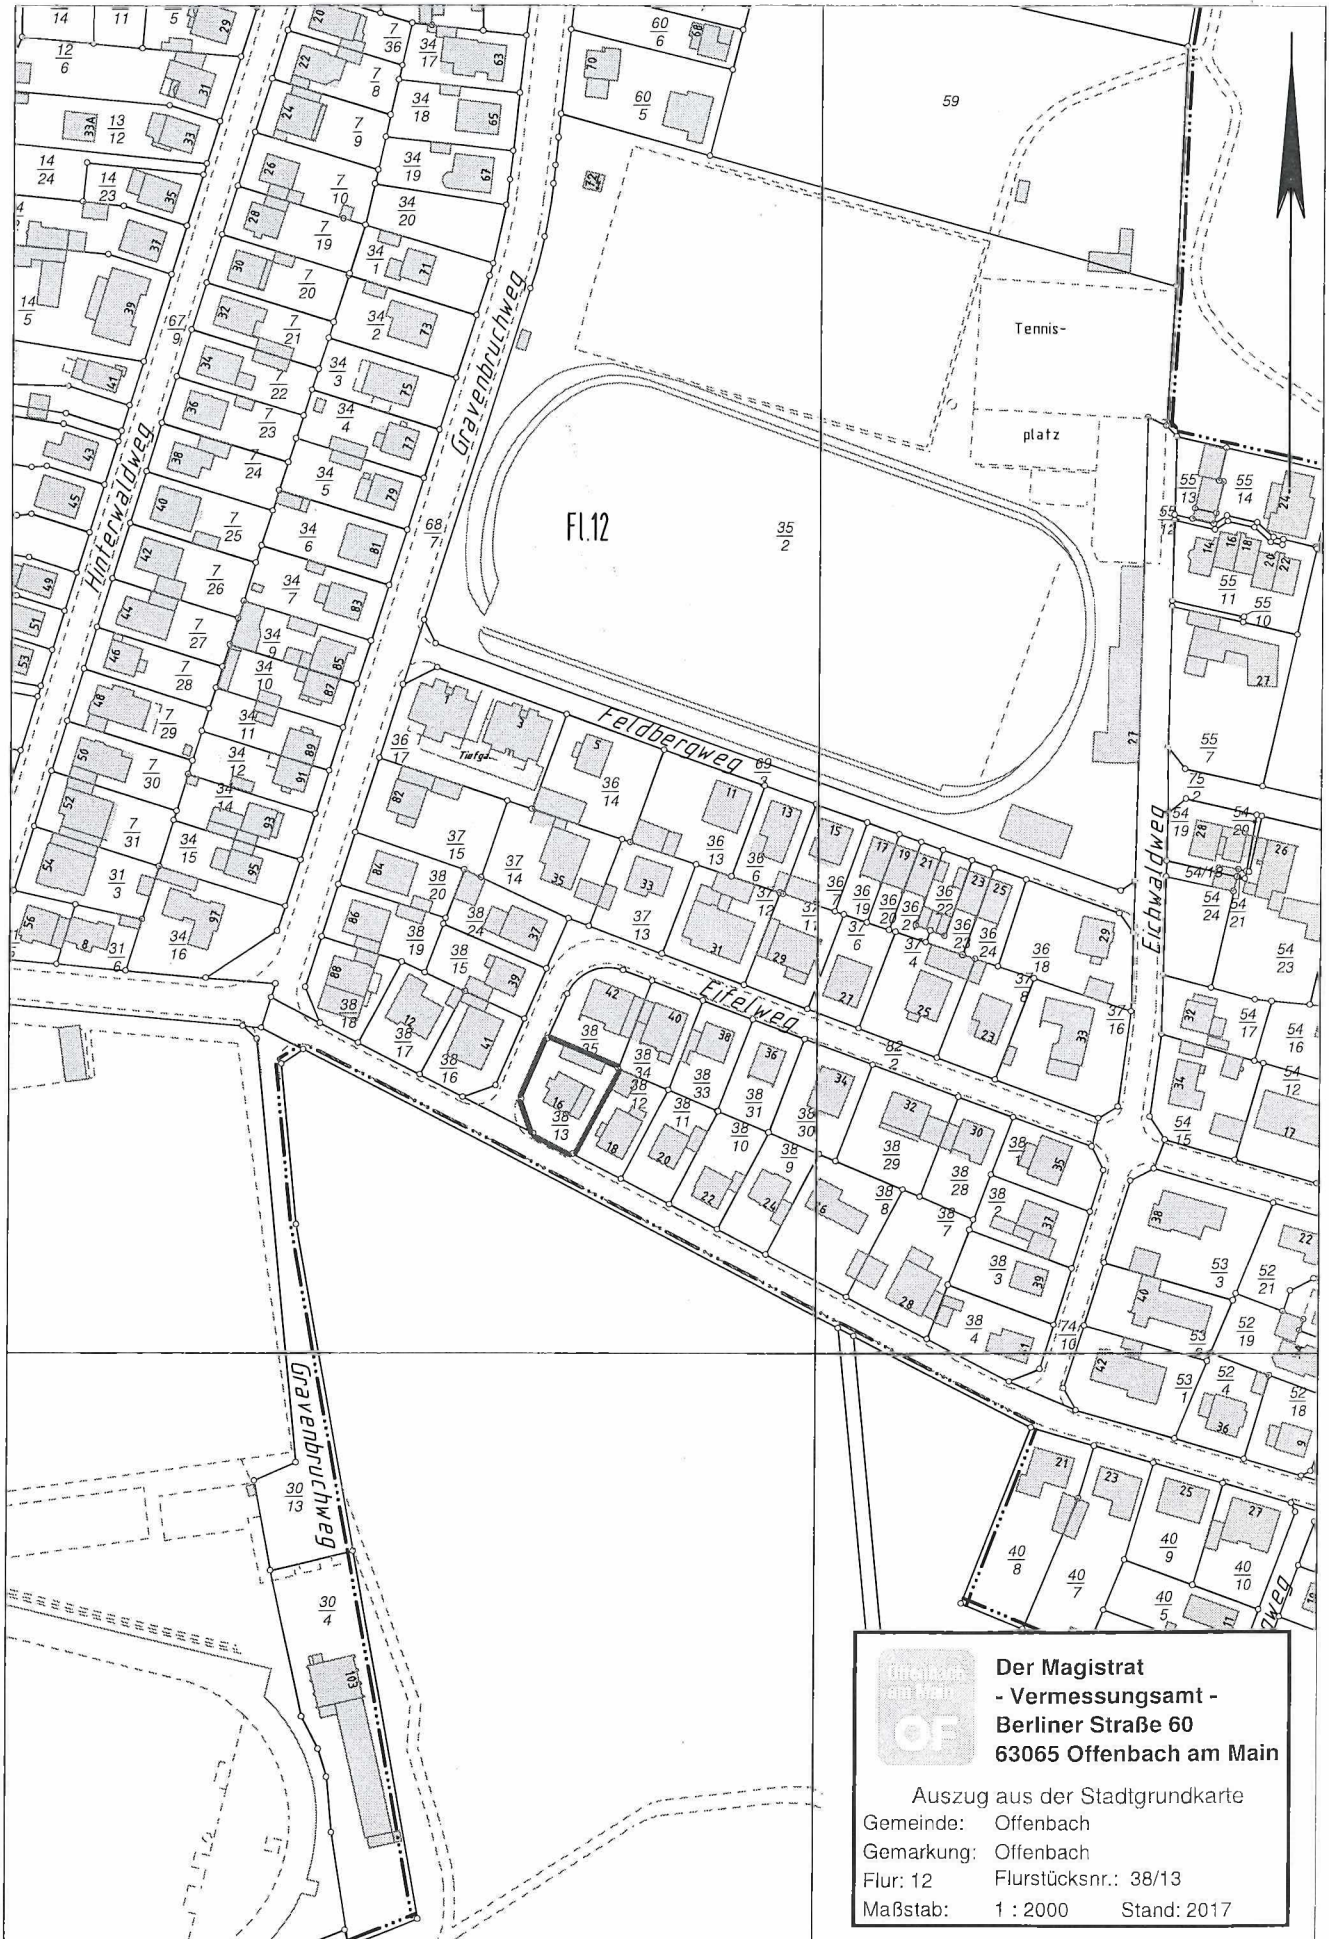

 Der Magistrat
- Vermessungsamt -
Berliner Straße 60
63065 Offenbach am Main

Auszug aus der Stadtgrundkarte
Gemeinde: Offenbach
Gemarkung: Offenbach
Flur: 12 Flurstücksnr.: 38/13
Maßstab: 1 : 2000 Stand: 2017