


**Anlage zur
Magistratsvorlage Nr.**

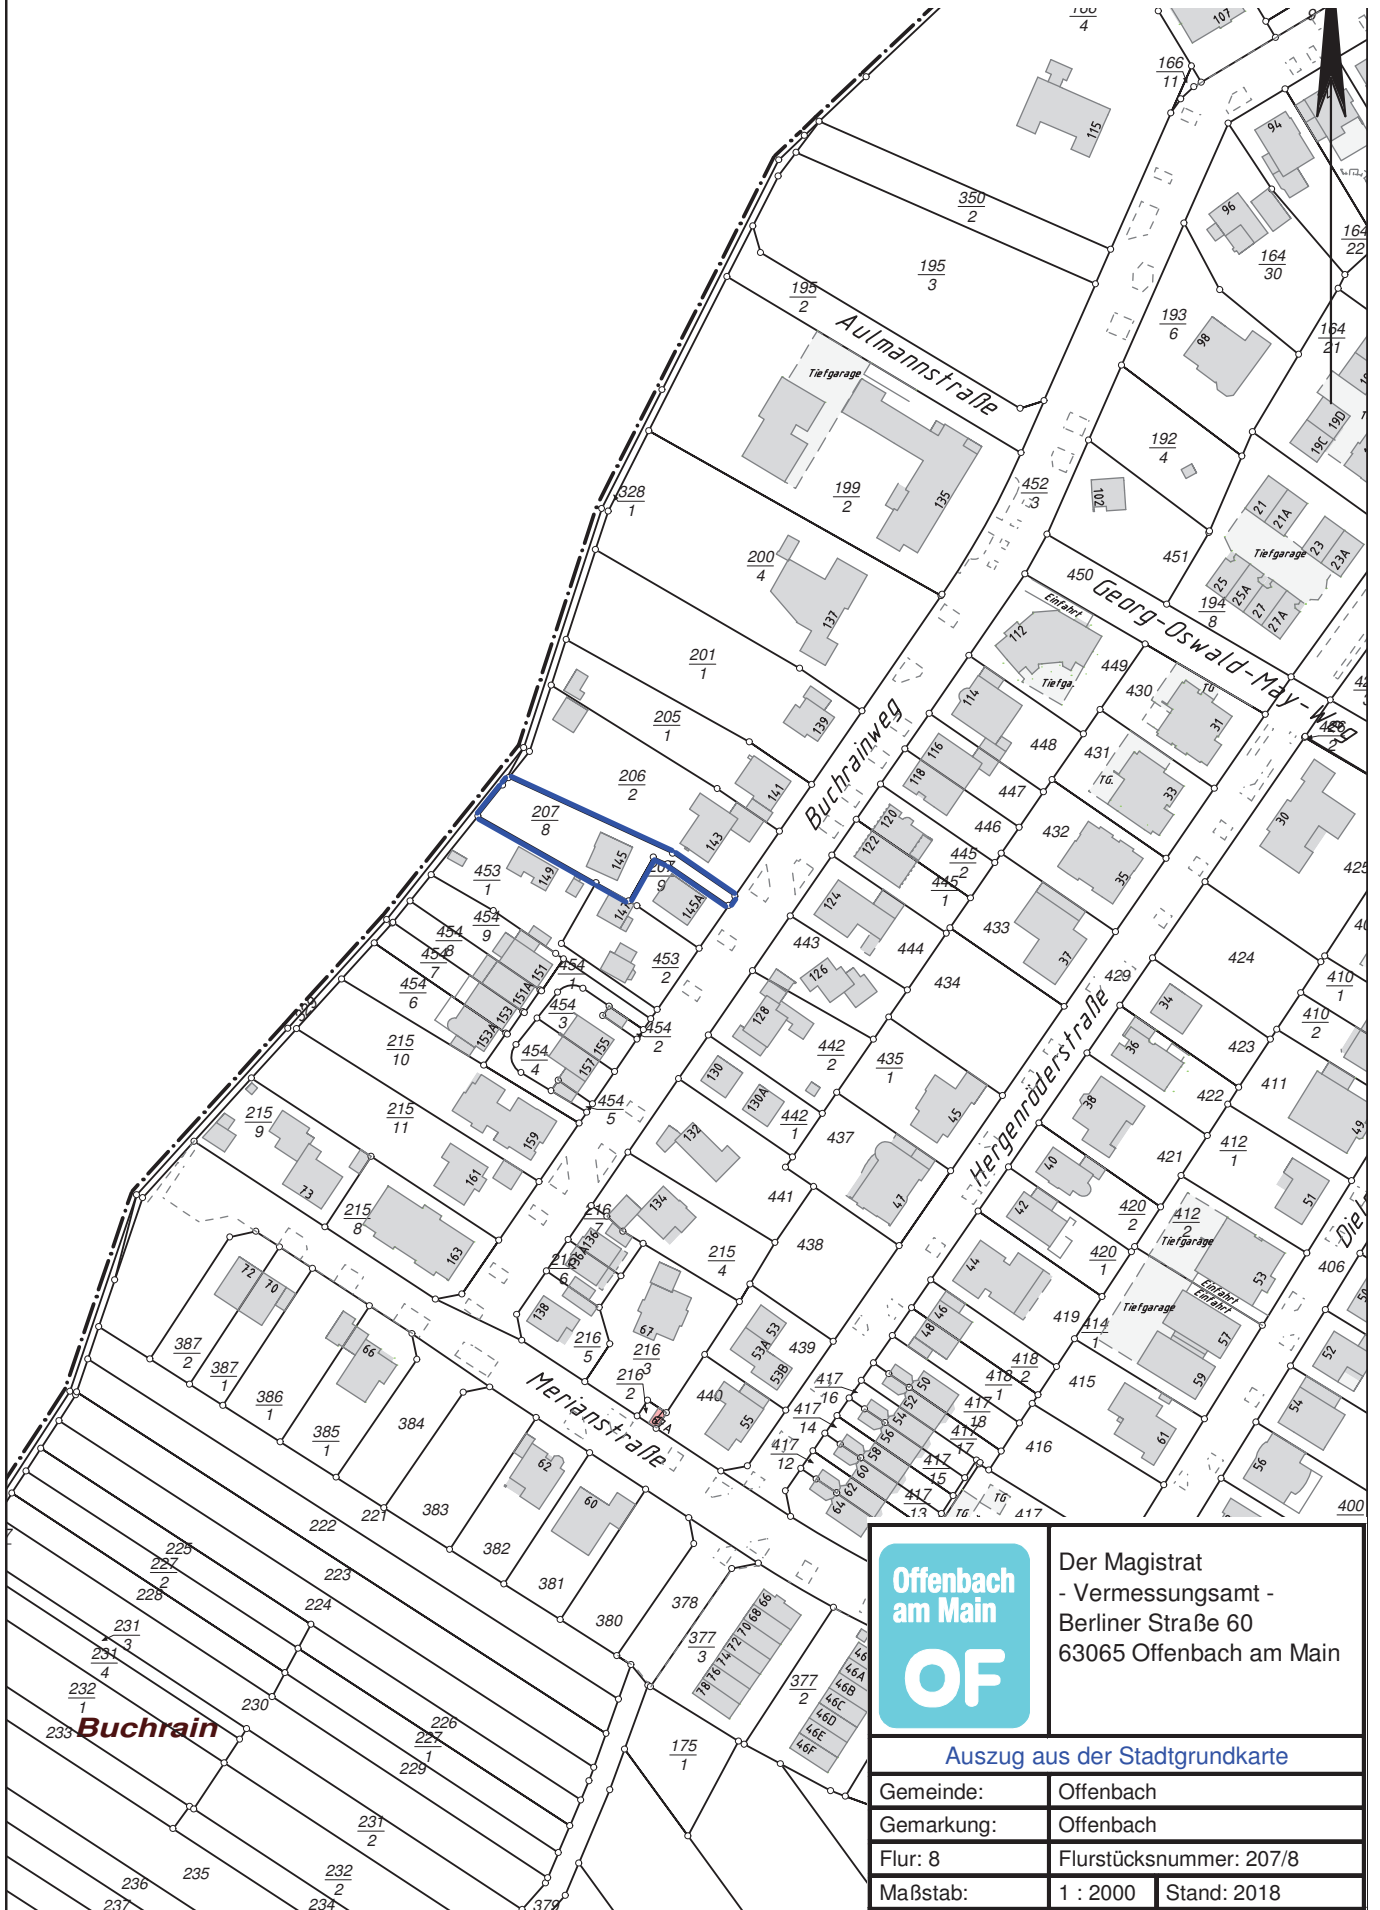

Der Magistrat
- Vermessungsamt -
Berliner Straße 60
63065 Offenbach am Main

| | |
|---------------------------------------|-------------------------|
| Auszug aus der Stadtgrundkarte | |
| Gemeinde: | Offenbach |
| Gemarkung: | Offenbach |
| Flur: 8 | Flurstücksnummer: 207/8 |
| Maßstab: | 1 : 2000 Stand: 2018 |