Anlage zur Mag.-Vorlage
Nr.

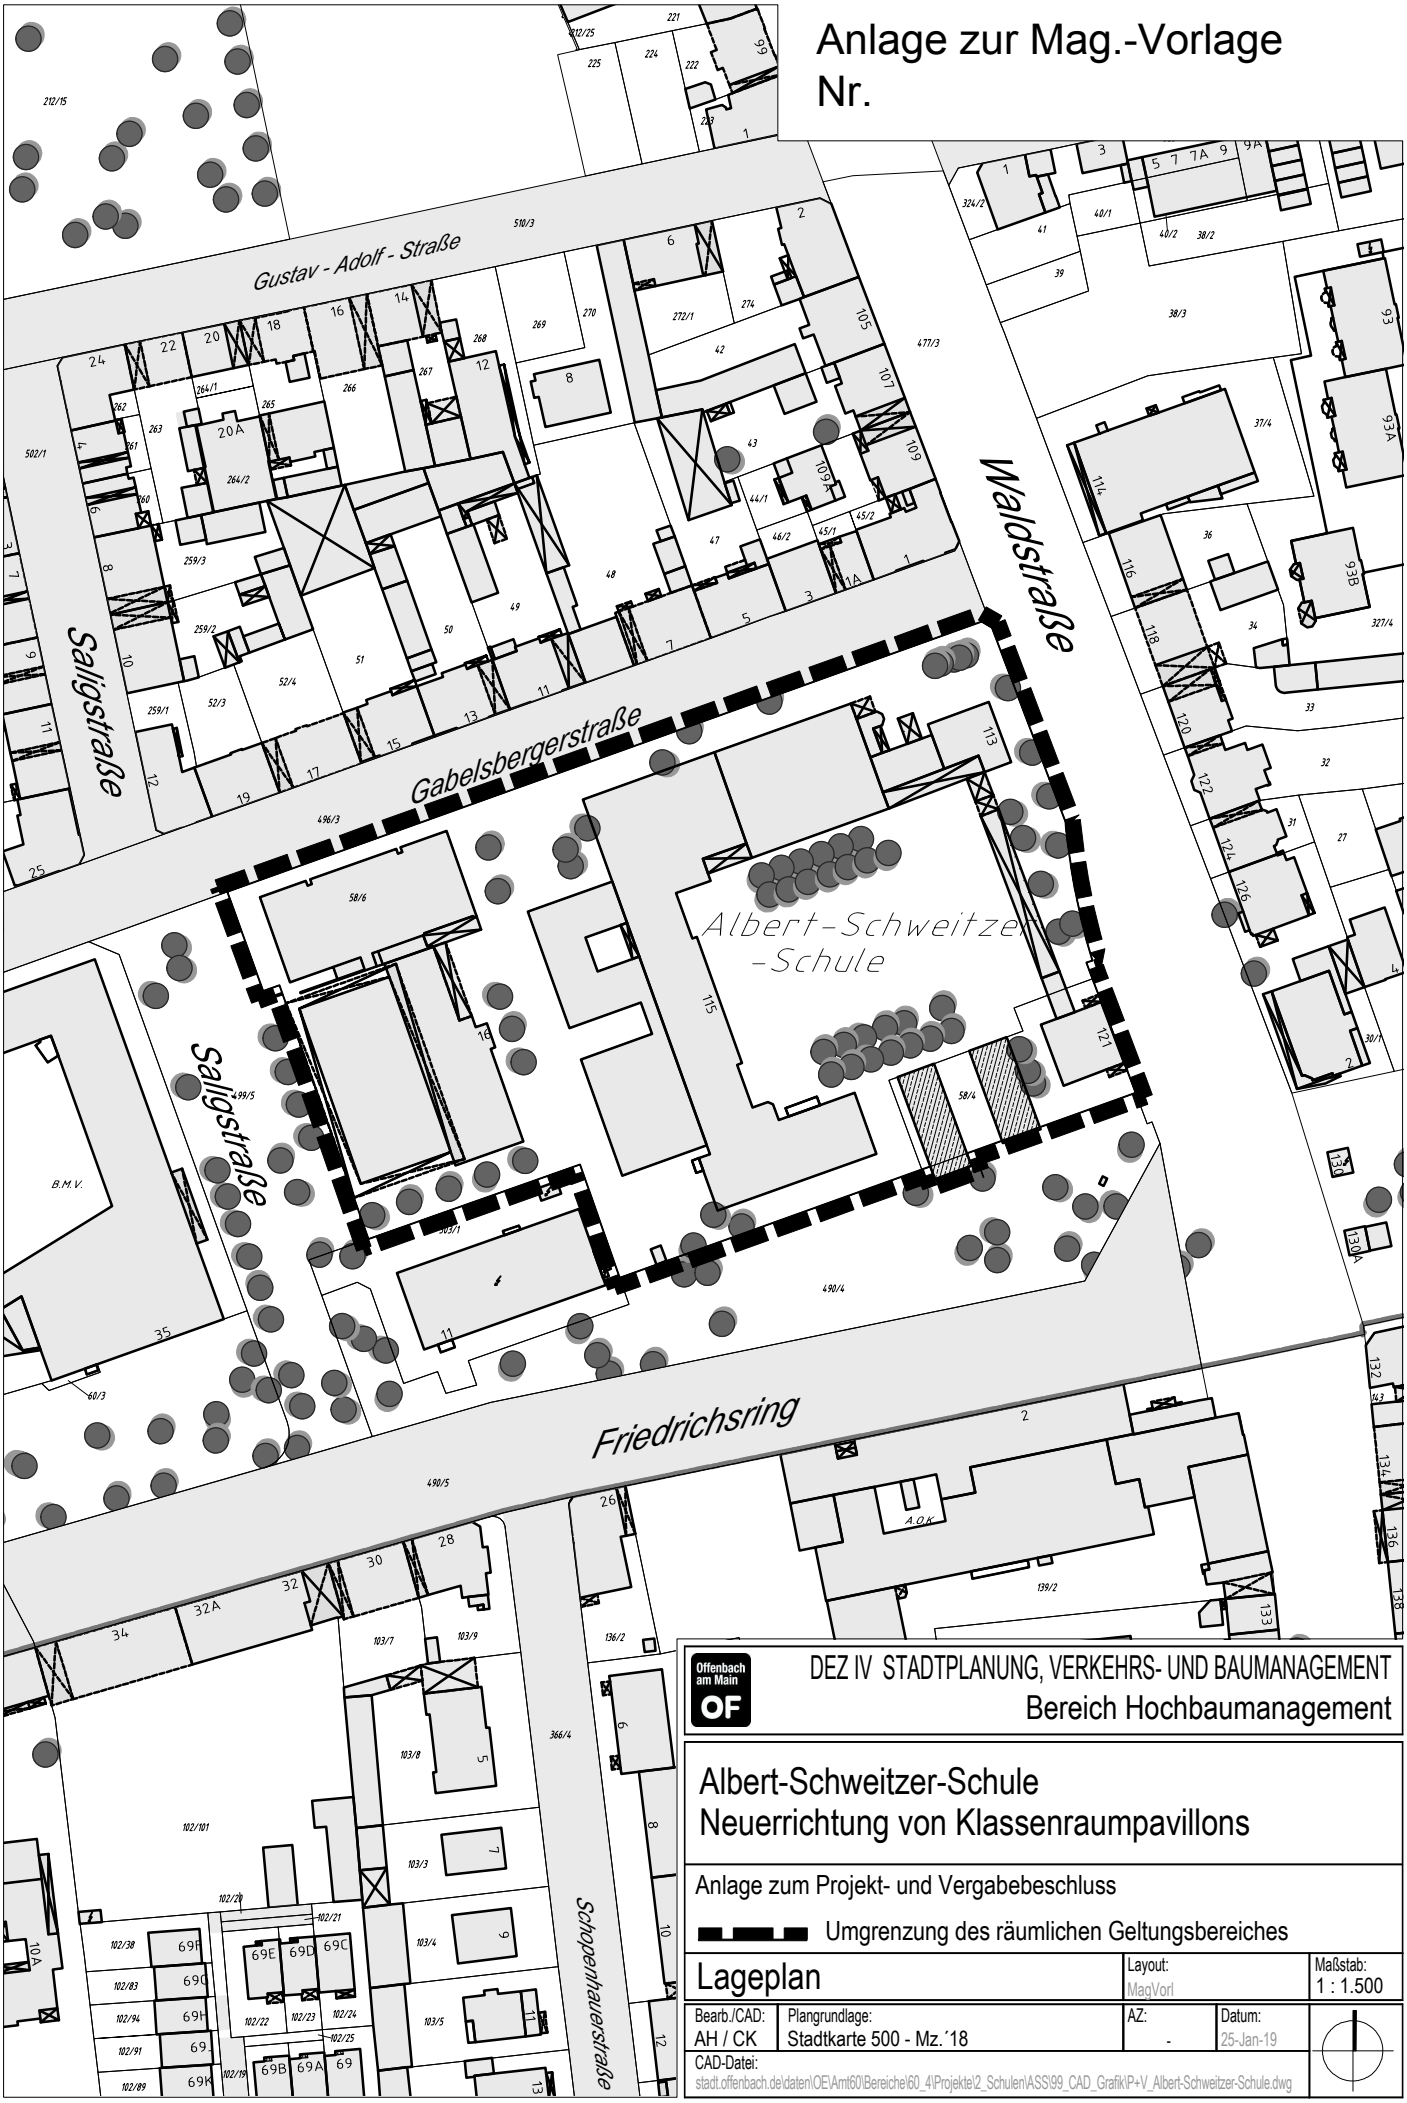


Offenbach am Main OF

DEZ IV STADTPLANUNG, VERKEHRS- UND BAUMANAGEMENT
Bereich Hochbaumanagement

# Albert-Schweitzer-Schule
# Neuerrichtung von Klassenraumpavillons

Anlage zum Projekt- und Vergabebeschluss

Umgrenzung des räumlichen Geltungsbereiches

## Lageplan

| Layout: | Maßstab: |
|---|---|
| MagVorl | 1 : 1.500 |

| Bearb./CAD: | Plangrundlage: | AZ: | Datum: |
|---|---|---|---|
| AH / CK | Stadtkarte 500 - Mz.´18 | - | 25-Jan-19 |

CAD-Datei:
stadt.offenbach.de\daten\OE\Amt60\Bereiche\60_4\Projekte\2_Schulen\ASS\99_CAD_Grafik\P+V_Albert-Schweitzer-Schule.dwg