


**Anlage zur
Magistratsvorlage Nr.**

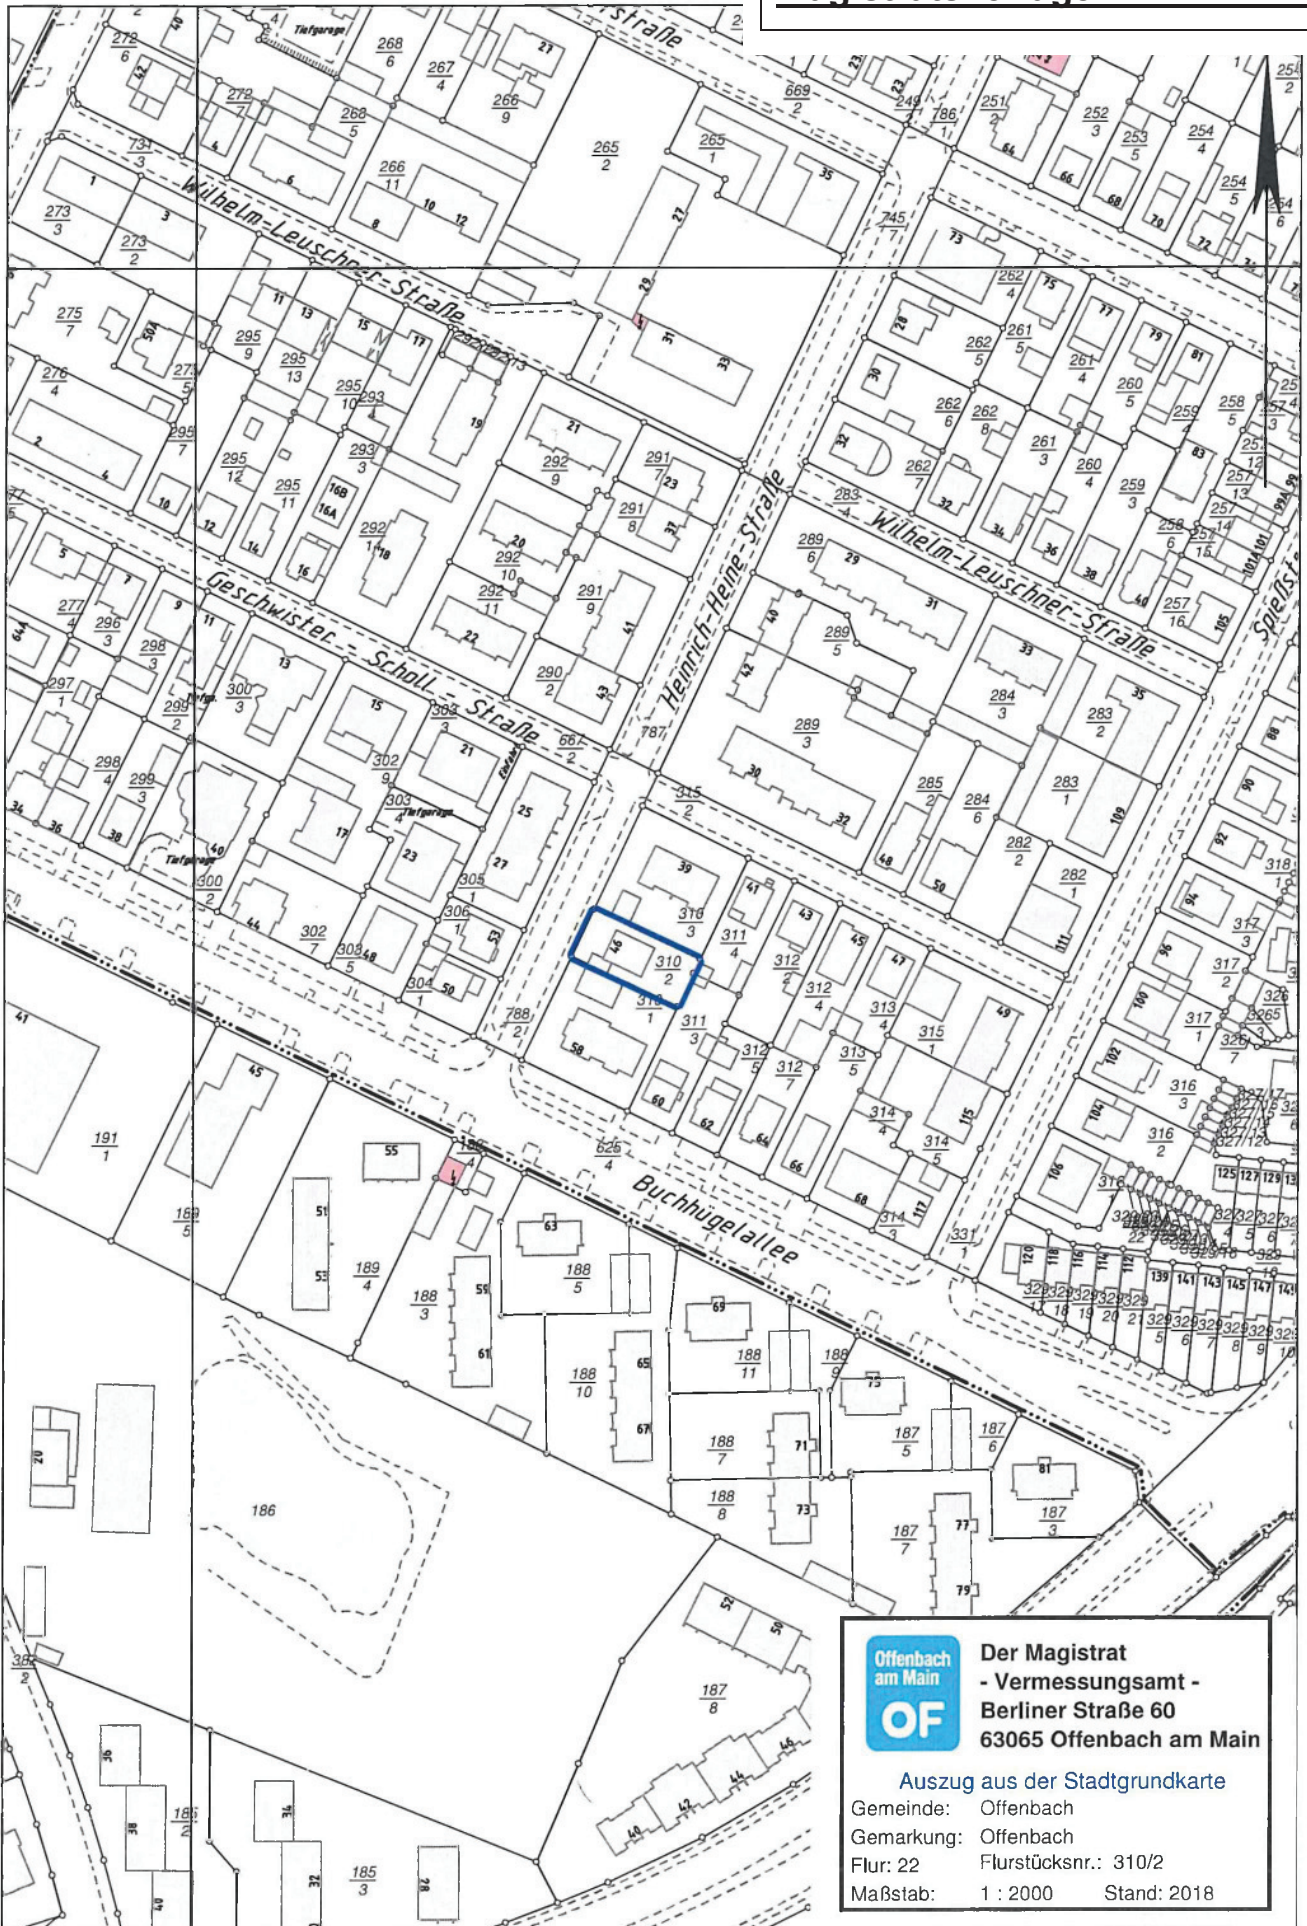

Offenbach am Main
OF

**Der Magistrat
- Vermessungsamt -
Berliner Straße 60
63065 Offenbach am Main**

Auszug aus der Stadtgrundkarte
Gemeinde: Offenbach
Gemarkung: Offenbach
Flur: 22 Flurstücksnr.: 310/2
Maßstab: 1 : 2000 Stand: 2018