


Anlage zur Mag.-Vorlage
Nr.

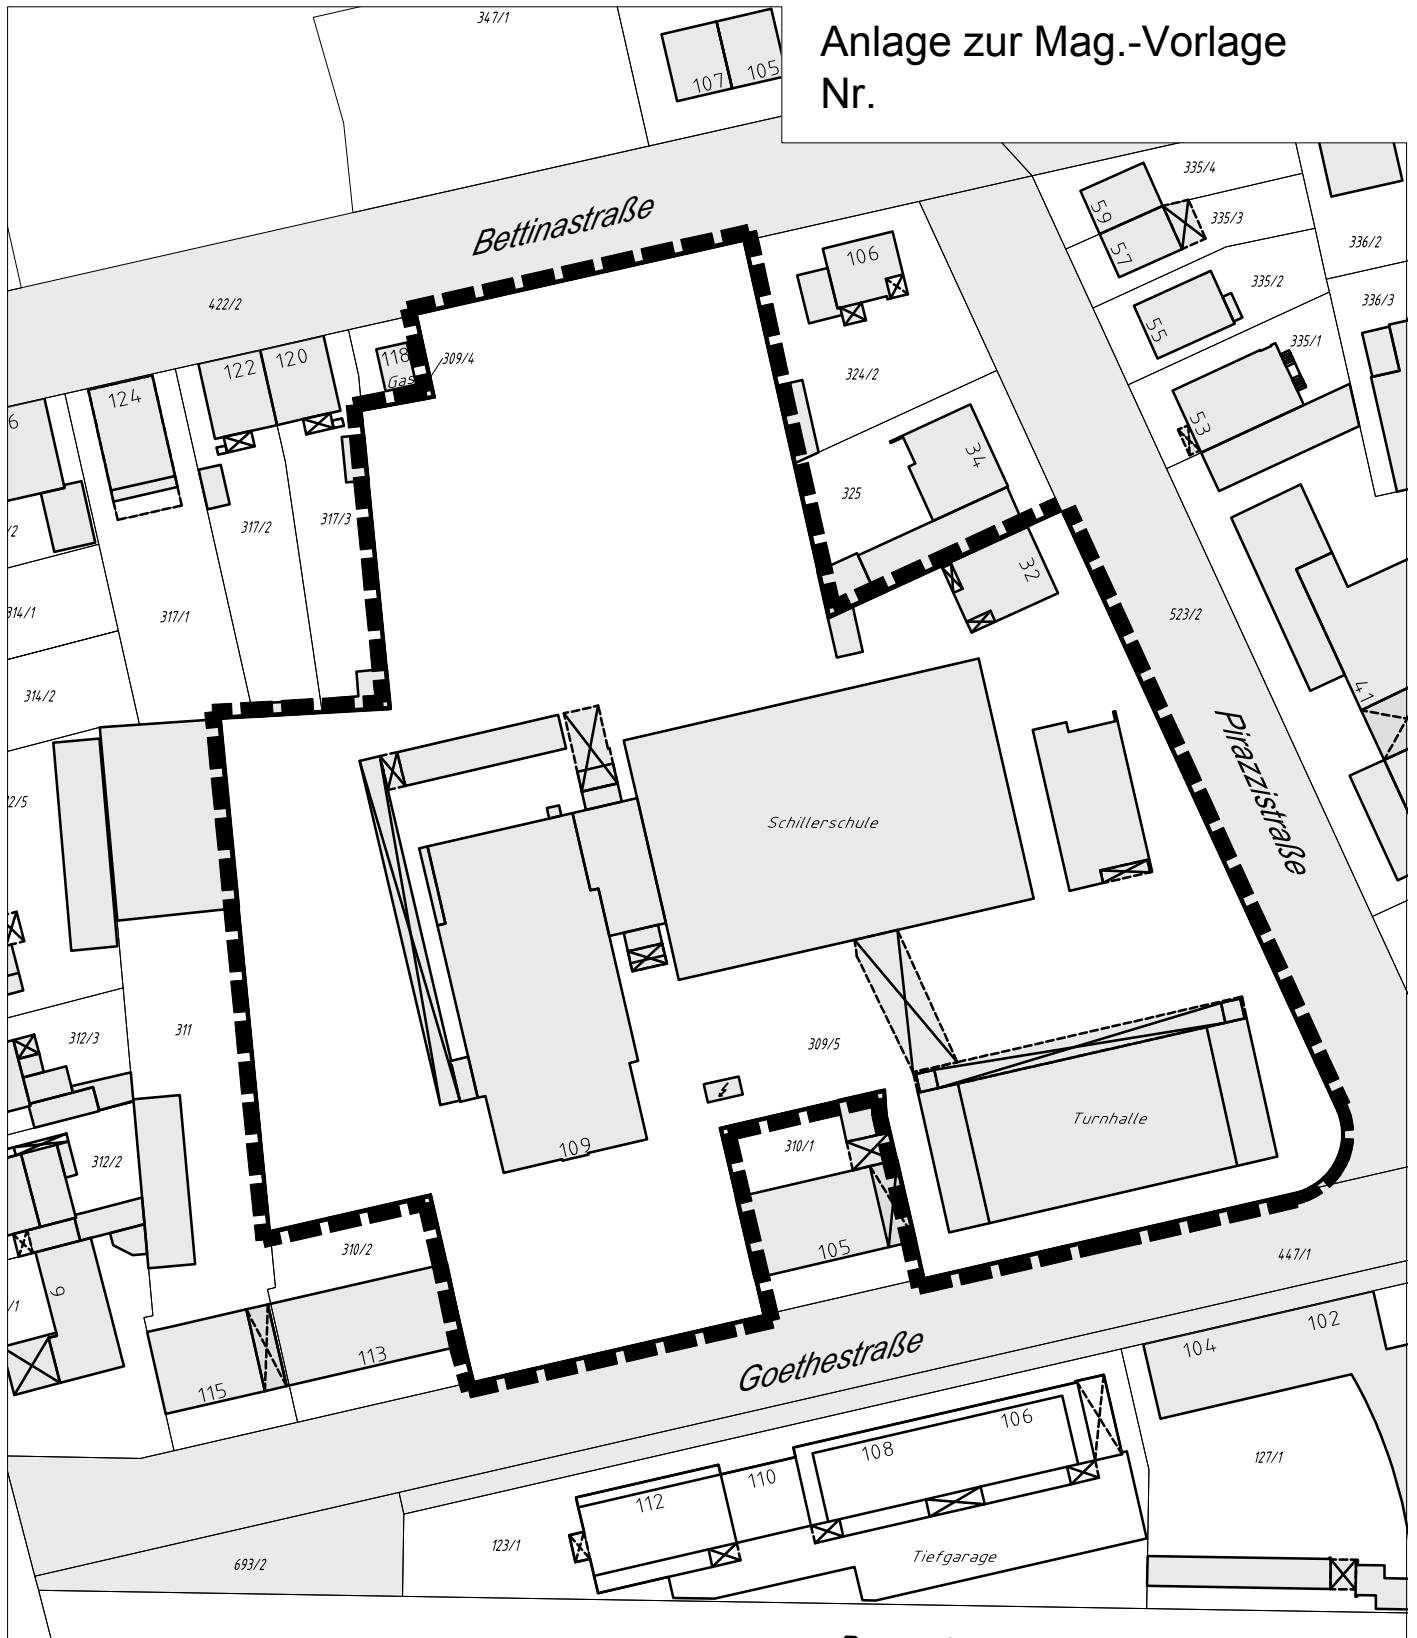

DEZ IV STADTPLANUNG, VERKEHRS- UND BAUMANAGEMENT
Bereich 60.4

Kita Johannes-Morhart-Straße (16) auf dem Schulhof der Schillerschule
Goethestr. 109
63067 Offenbach

Anlage zum erweiterten Grundsatzbeschluss

Umgrenzung des räumlichen Geltungsbereichs

Übersichtsplan

Layout: Mag/Vorl
Maßstab: 1 : 1.000

Bearb./CAD: Plangrundlage:
STR / ARo Stadtkarte - 03/2018

AZ: K116_0000_41
Datum: 28-Feb-19

CAD-Datei:
G:\Bereiche\60_2\60_211_MAI18_ARo\CAD\60.4 Hochbau\KiTa Goethestr..dwg

