Anlage zur Mag.-Vorlage
Nr.

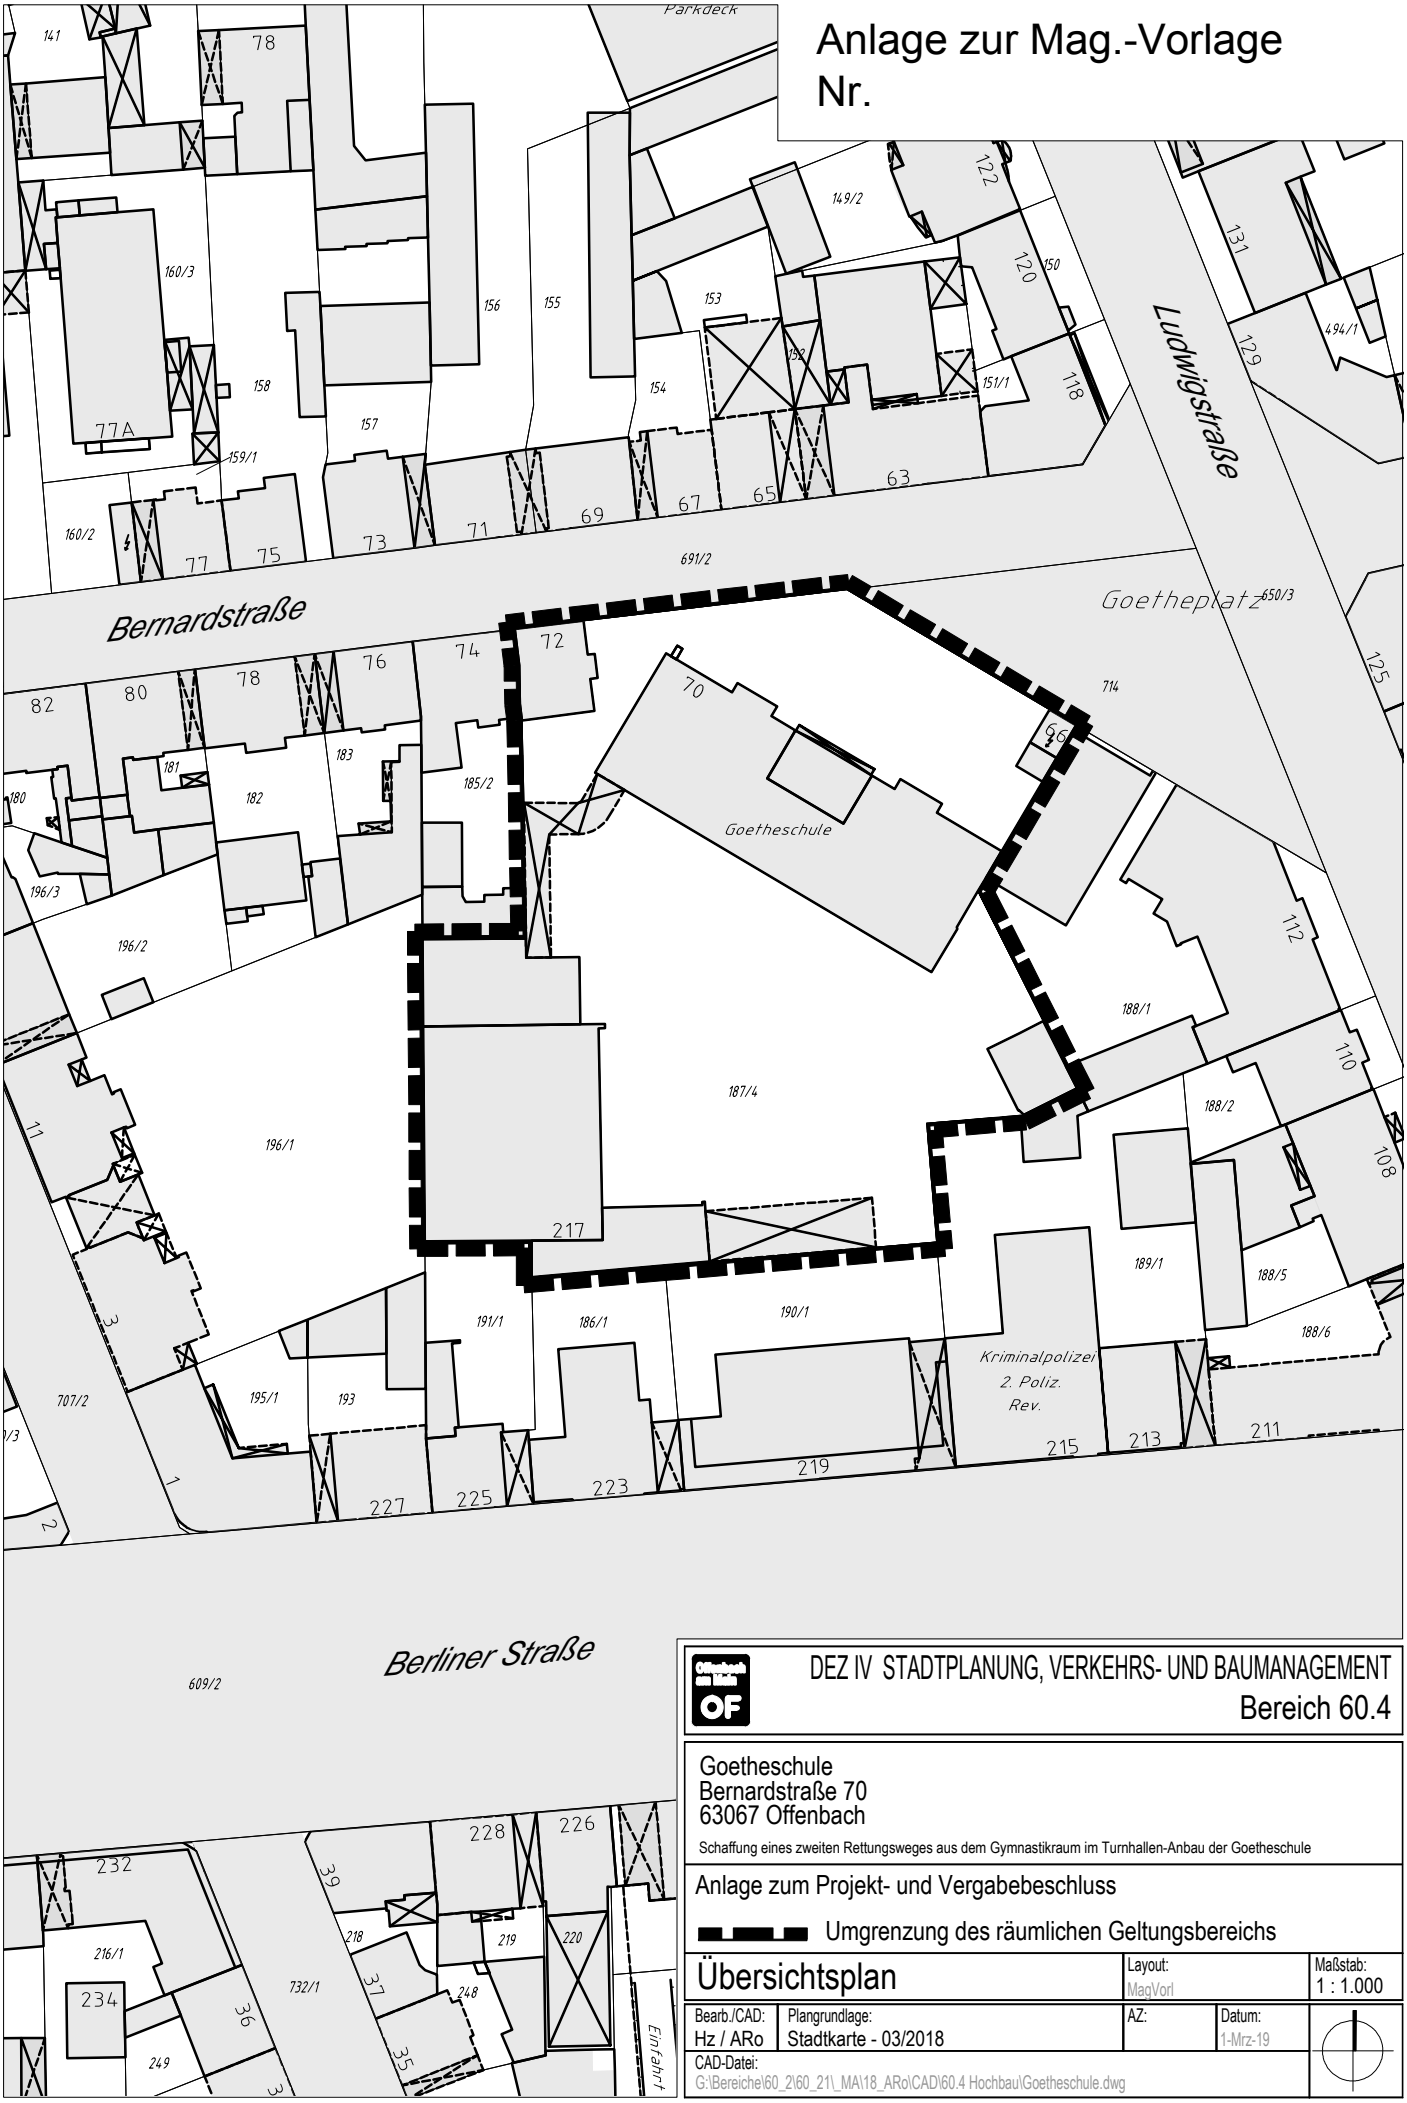

DEZ IV STADTPLANUNG, VERKEHRS- UND BAUMANAGEMENT
Bereich 60.4

Goetheschule
Bernardstraße 70
63067 Offenbach

Schaffung eines zweiten Rettungsweges aus dem Gymnastikraum im Turnhallen-Anbau der Goetheschule

Anlage zum Projekt- und Vergabebeschluss

Umgrenzung des räumlichen Geltungsbereichs

Übersichtsplan	Layout: MagVorl	Maßstab: 1 : 1.000

Bearb./CAD:	Plangrundlage:	AZ:	Datum:
Hz / ARo	Stadtkarte - 03/2018		1-Mrz-19

CAD-Datei:
G:\Bereiche\60_2\60_21_MA\18_ARo\CAD\60.4 Hochbau\Goetheschule.dwg