



Anlage zur Mag.-Vorlage  
Nr.

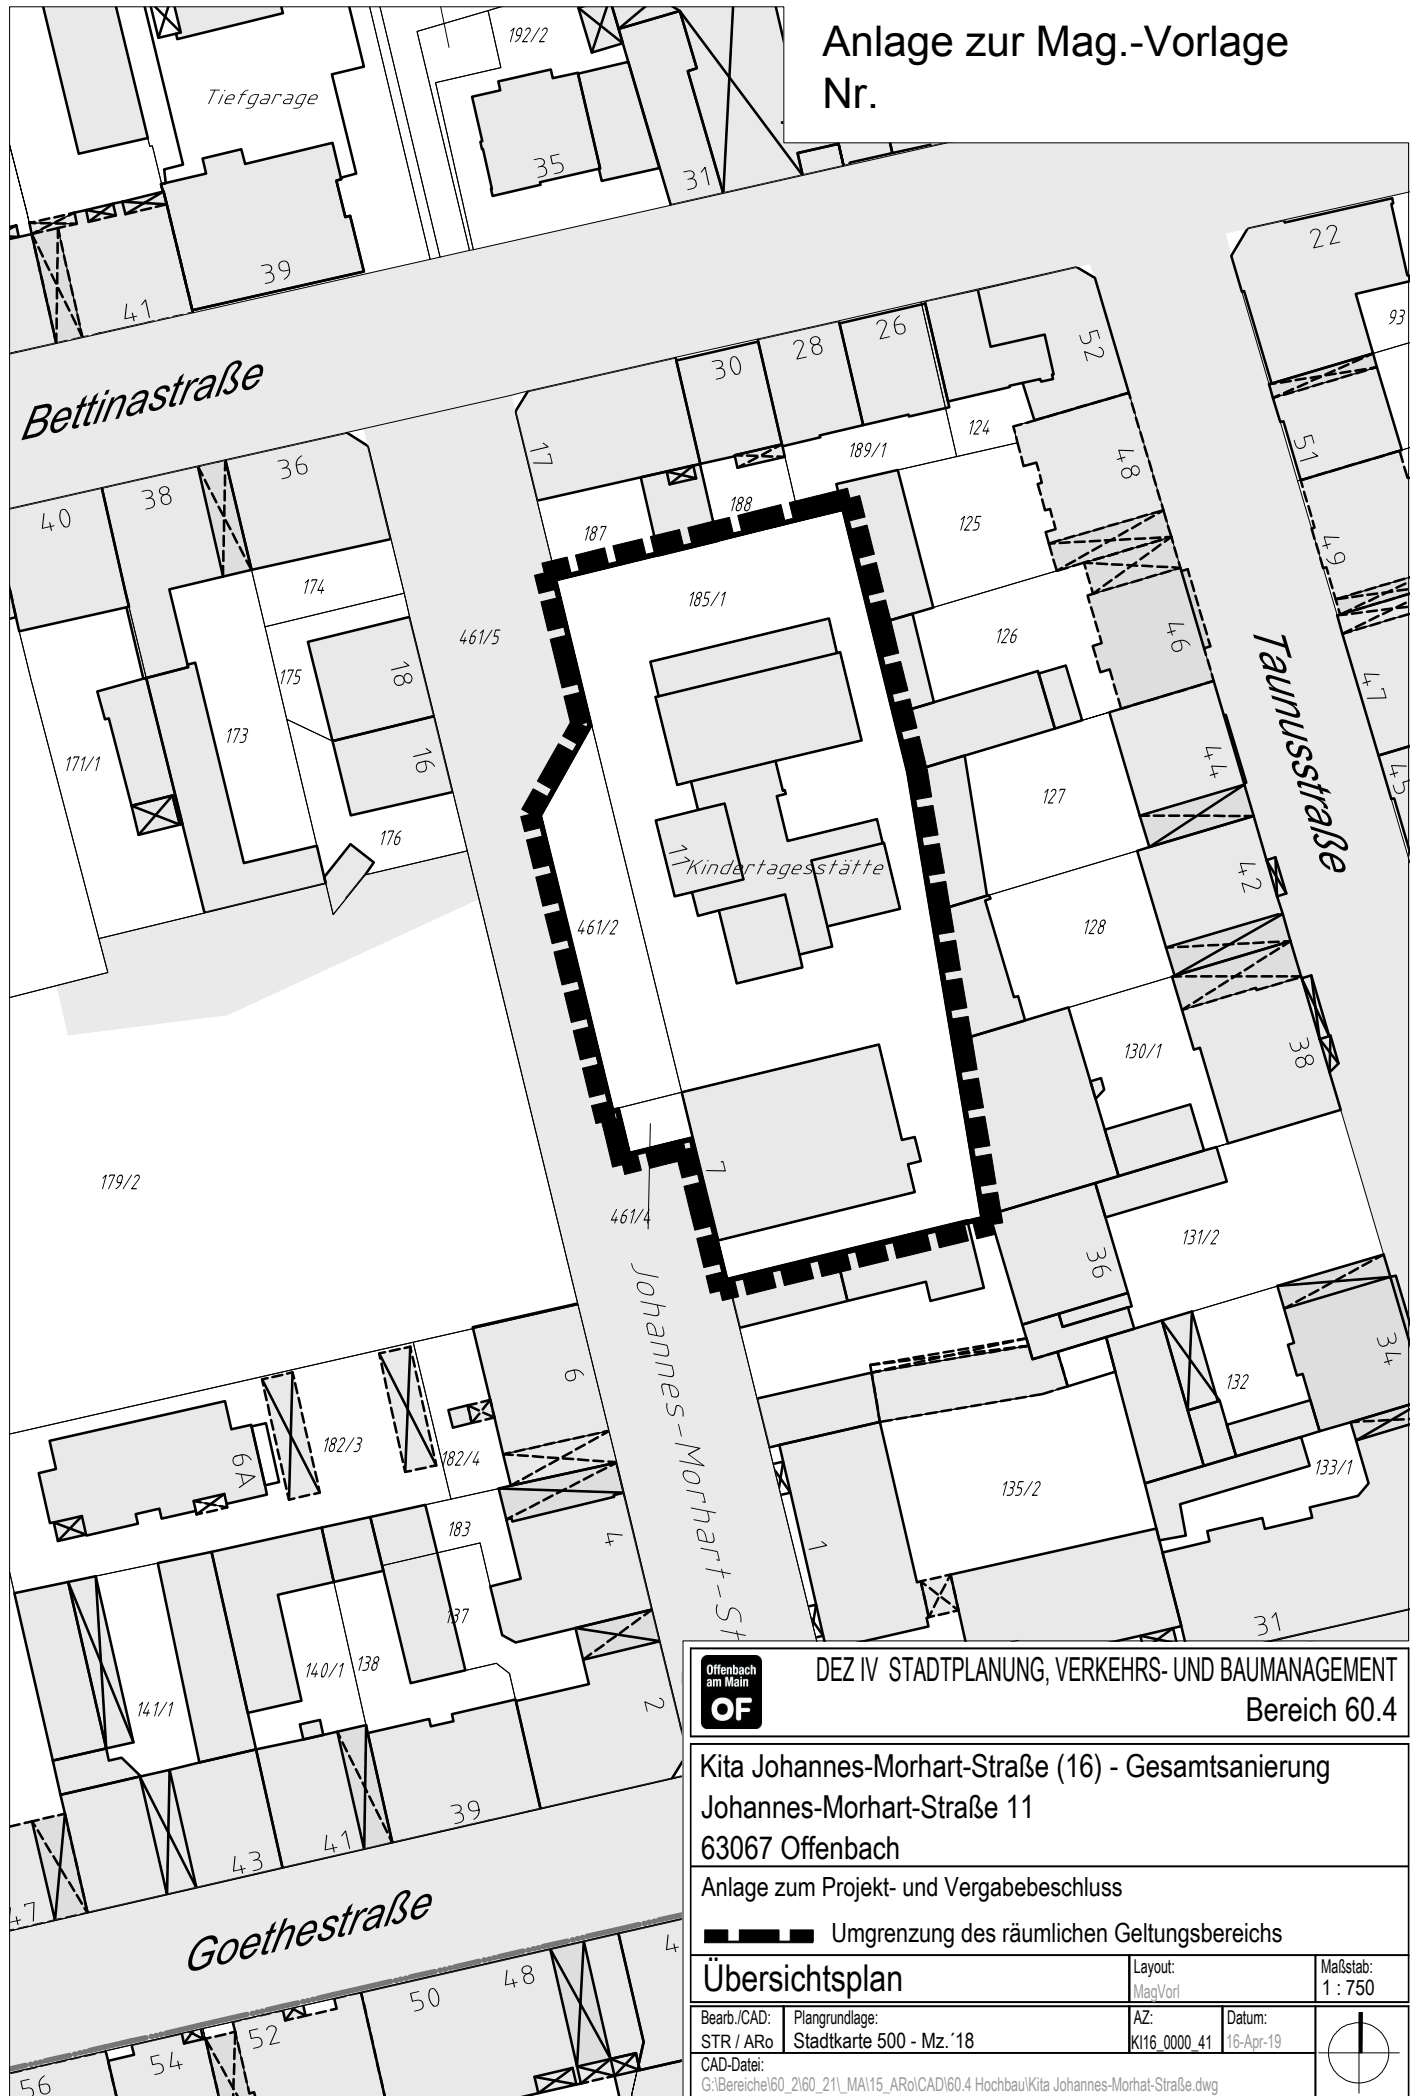

DEZ IV STADTPLANUNG, VERKEHRS- UND BAUMANAGEMENT  
Bereich 60.4

Kita Johannes-Morhart-Straße (16) - Gesamtanierung  
Johannes-Morhart-Straße 11  
63067 Offenbach

Anlage zum Projekt- und Vergabebeschluss

 Umgrenzung des räumlichen Geltungsbereichs

Übersichtsplan

Layout: Mag/Vorl  
Maßstab: 1 : 750

Bearb./CAD: Plangrundlage:  
STR / ARo Stadtkarte 500 - Mz. '18

AZ: K116\_0000\_41  
Datum: 16-Apr-19

CAD-Datei:  
G:\Bereiche\60\_2\60\_211\_MAI15\_ARo\CAD\60.4 Hochbau\Kita Johannes-Morhart-Straße.dwg

