


Anlage zur Mag.-Vorlage
Nr.

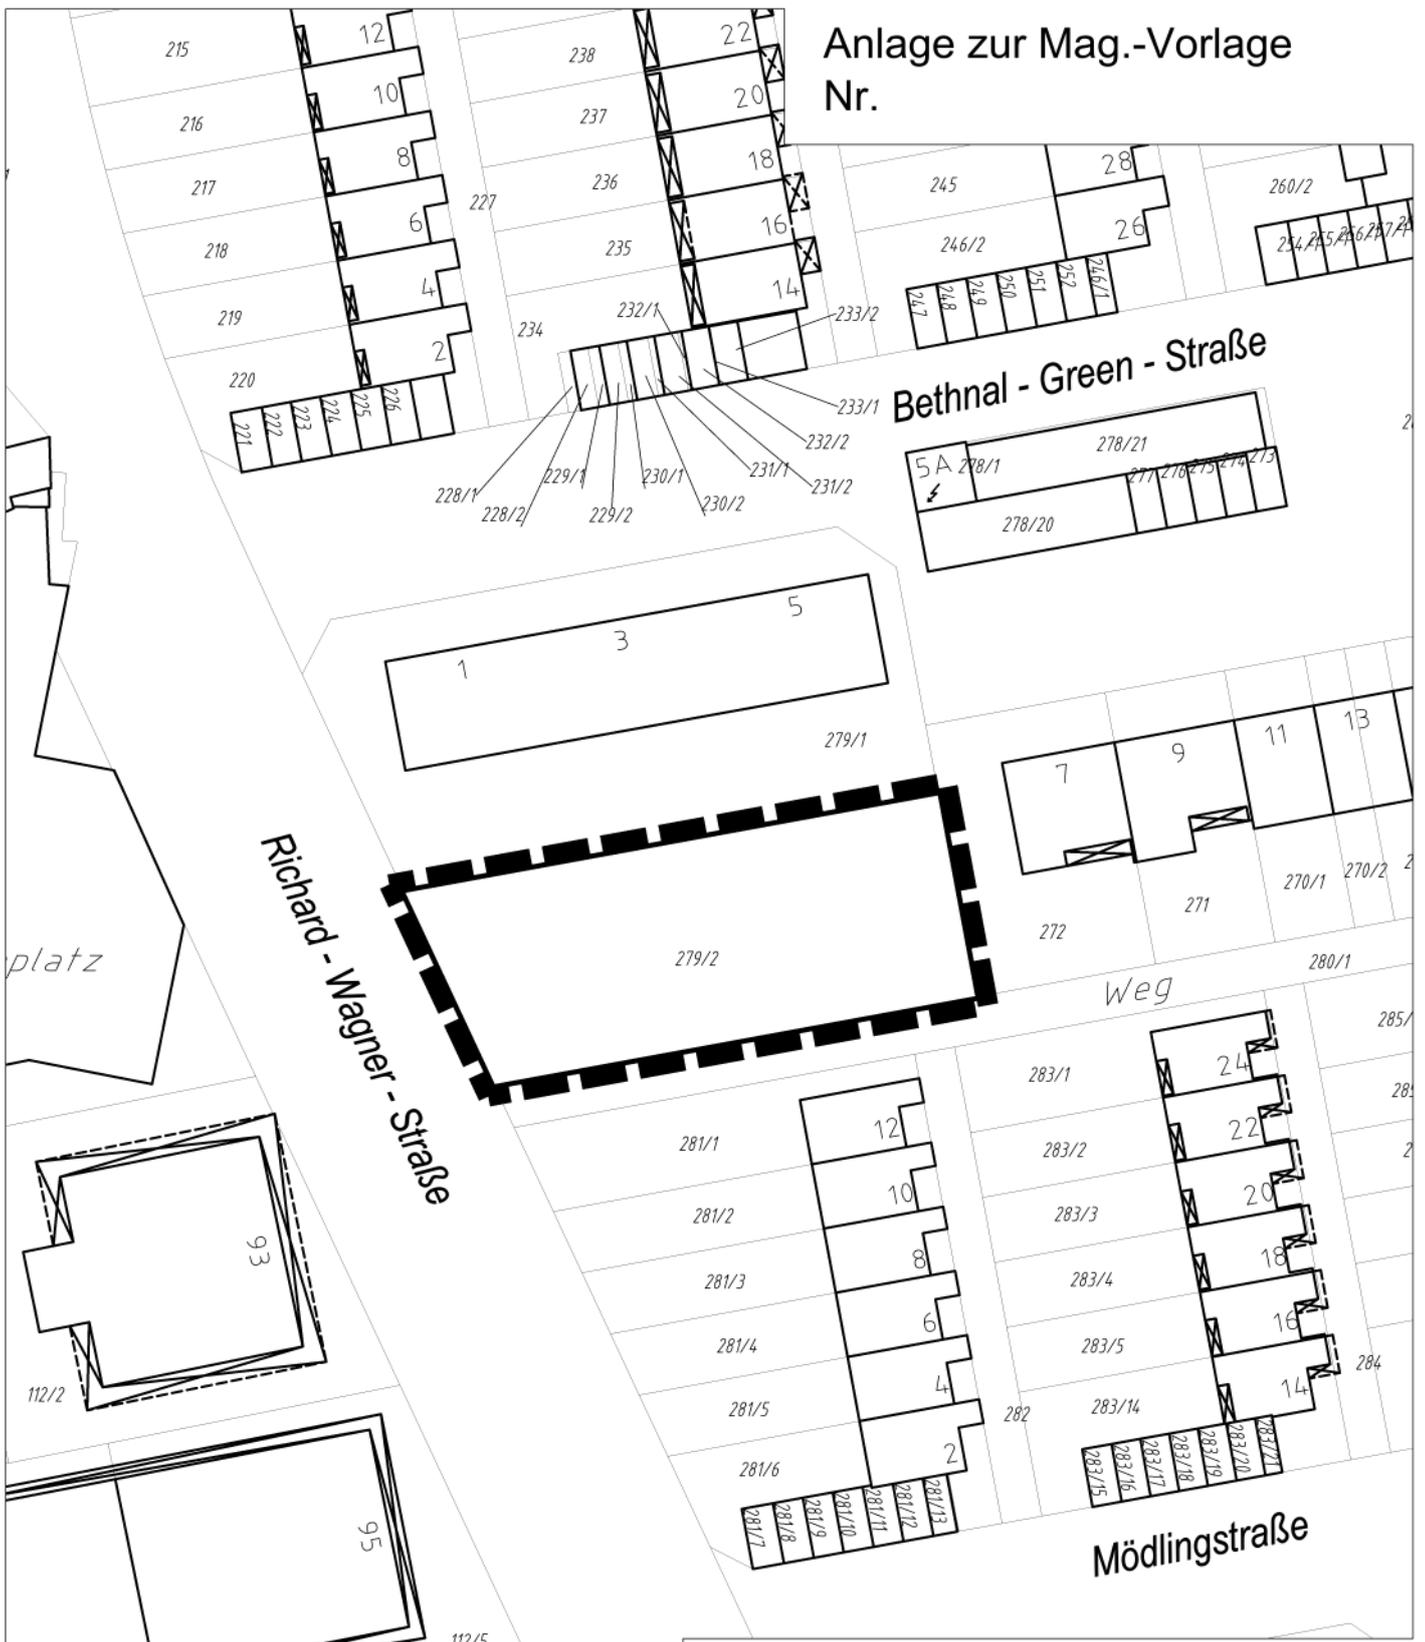

OF DEZ IV STADTPLANUNG, VERKEHRS- UND BAUMANAGEMENT
Bereich 60.2

Spielplatz Richard-Wagner-Str./Bethnal-Green-Str.
Sanierung

Anlage zum Projektbeschluss
 Umgrenzung des räumlichen Geltungsbereichs

Übersichtsplan

Bearb./CAD:	Plangrundlage:	AZ:	Datum:	
BK / ARo	Stadtkarte - Mz. '18	SP47_0001_23	26-Feb-19	