


Anlage zur Mag.-Vorlage
Nr.

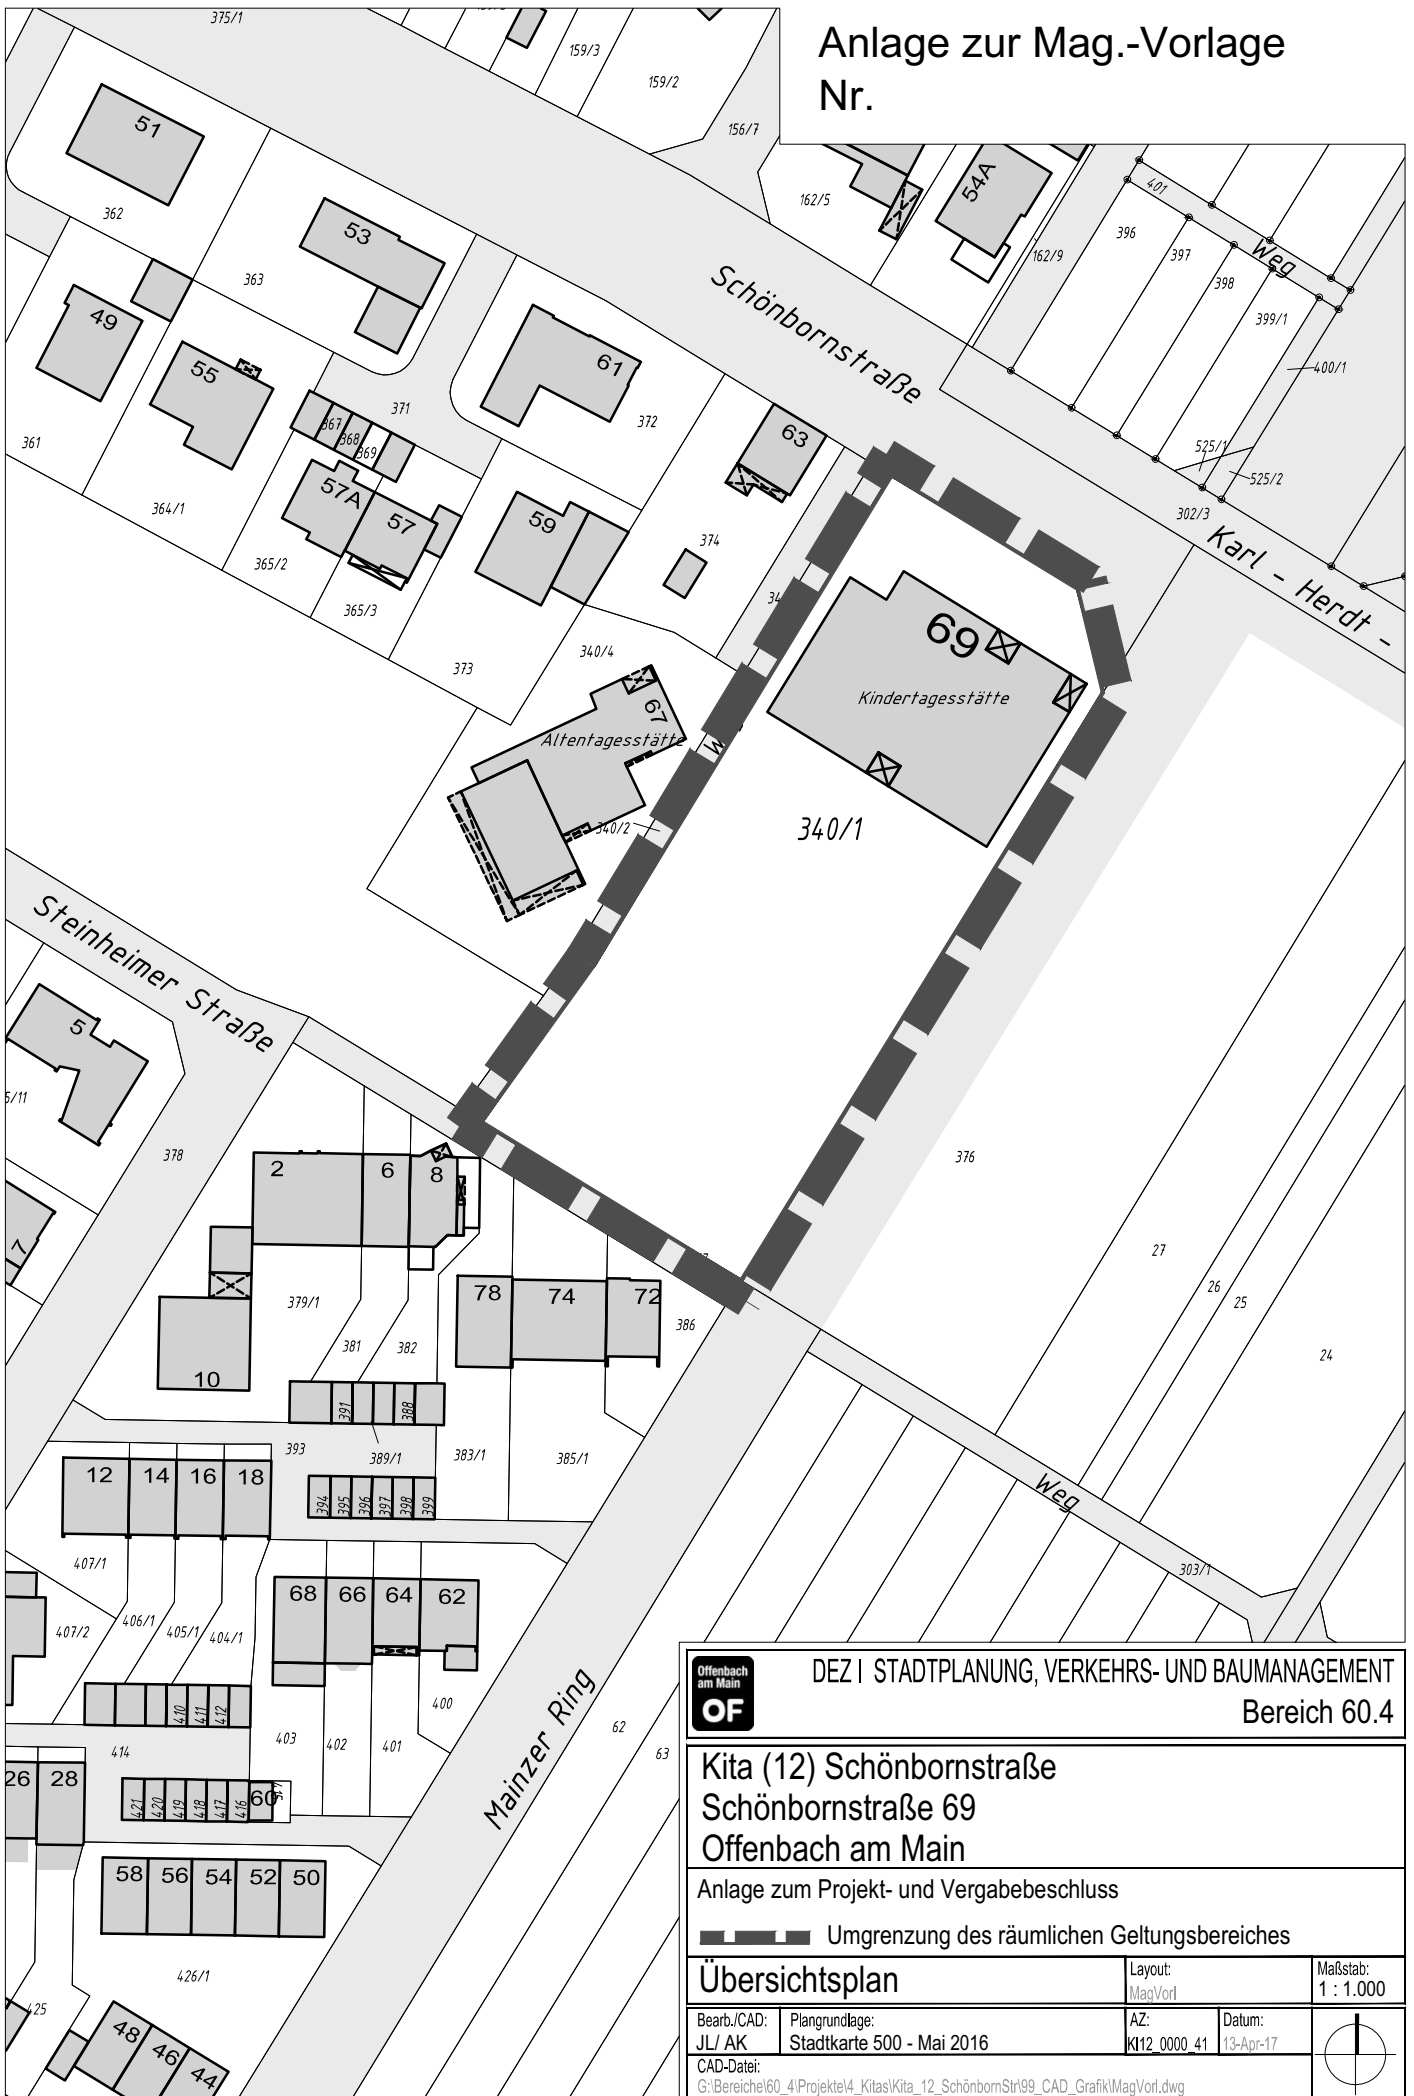

	DEZ STADTPLANUNG, VERKEHRS- UND BAUMANAGEMENT	
	Bereich 60.4	
Kita (12) Schönbornstraße Schönbornstraße 69 Offenbach am Main		
Anlage zum Projekt- und Vergabebeschluss		
Umgrenzung des räumlichen Geltungsbereiches		
Übersichtsplan		Layout: MagVorl
Bearb./CAD: JL/ AK		Maßstab: 1 : 1.000
Plangrundlage: Stadtkarte 500 - Mai 2016	AZ: K12_0000_41	Datum: 13-Apr-17
CAD-Datei: G:\Bereich160_4\Projekte\4_Kitas\Kita_12_SchönbornStr\99_CAD_Grafik\MagVorl.dwg		