


Anlage zur  
Magistratsvorlage Nr.

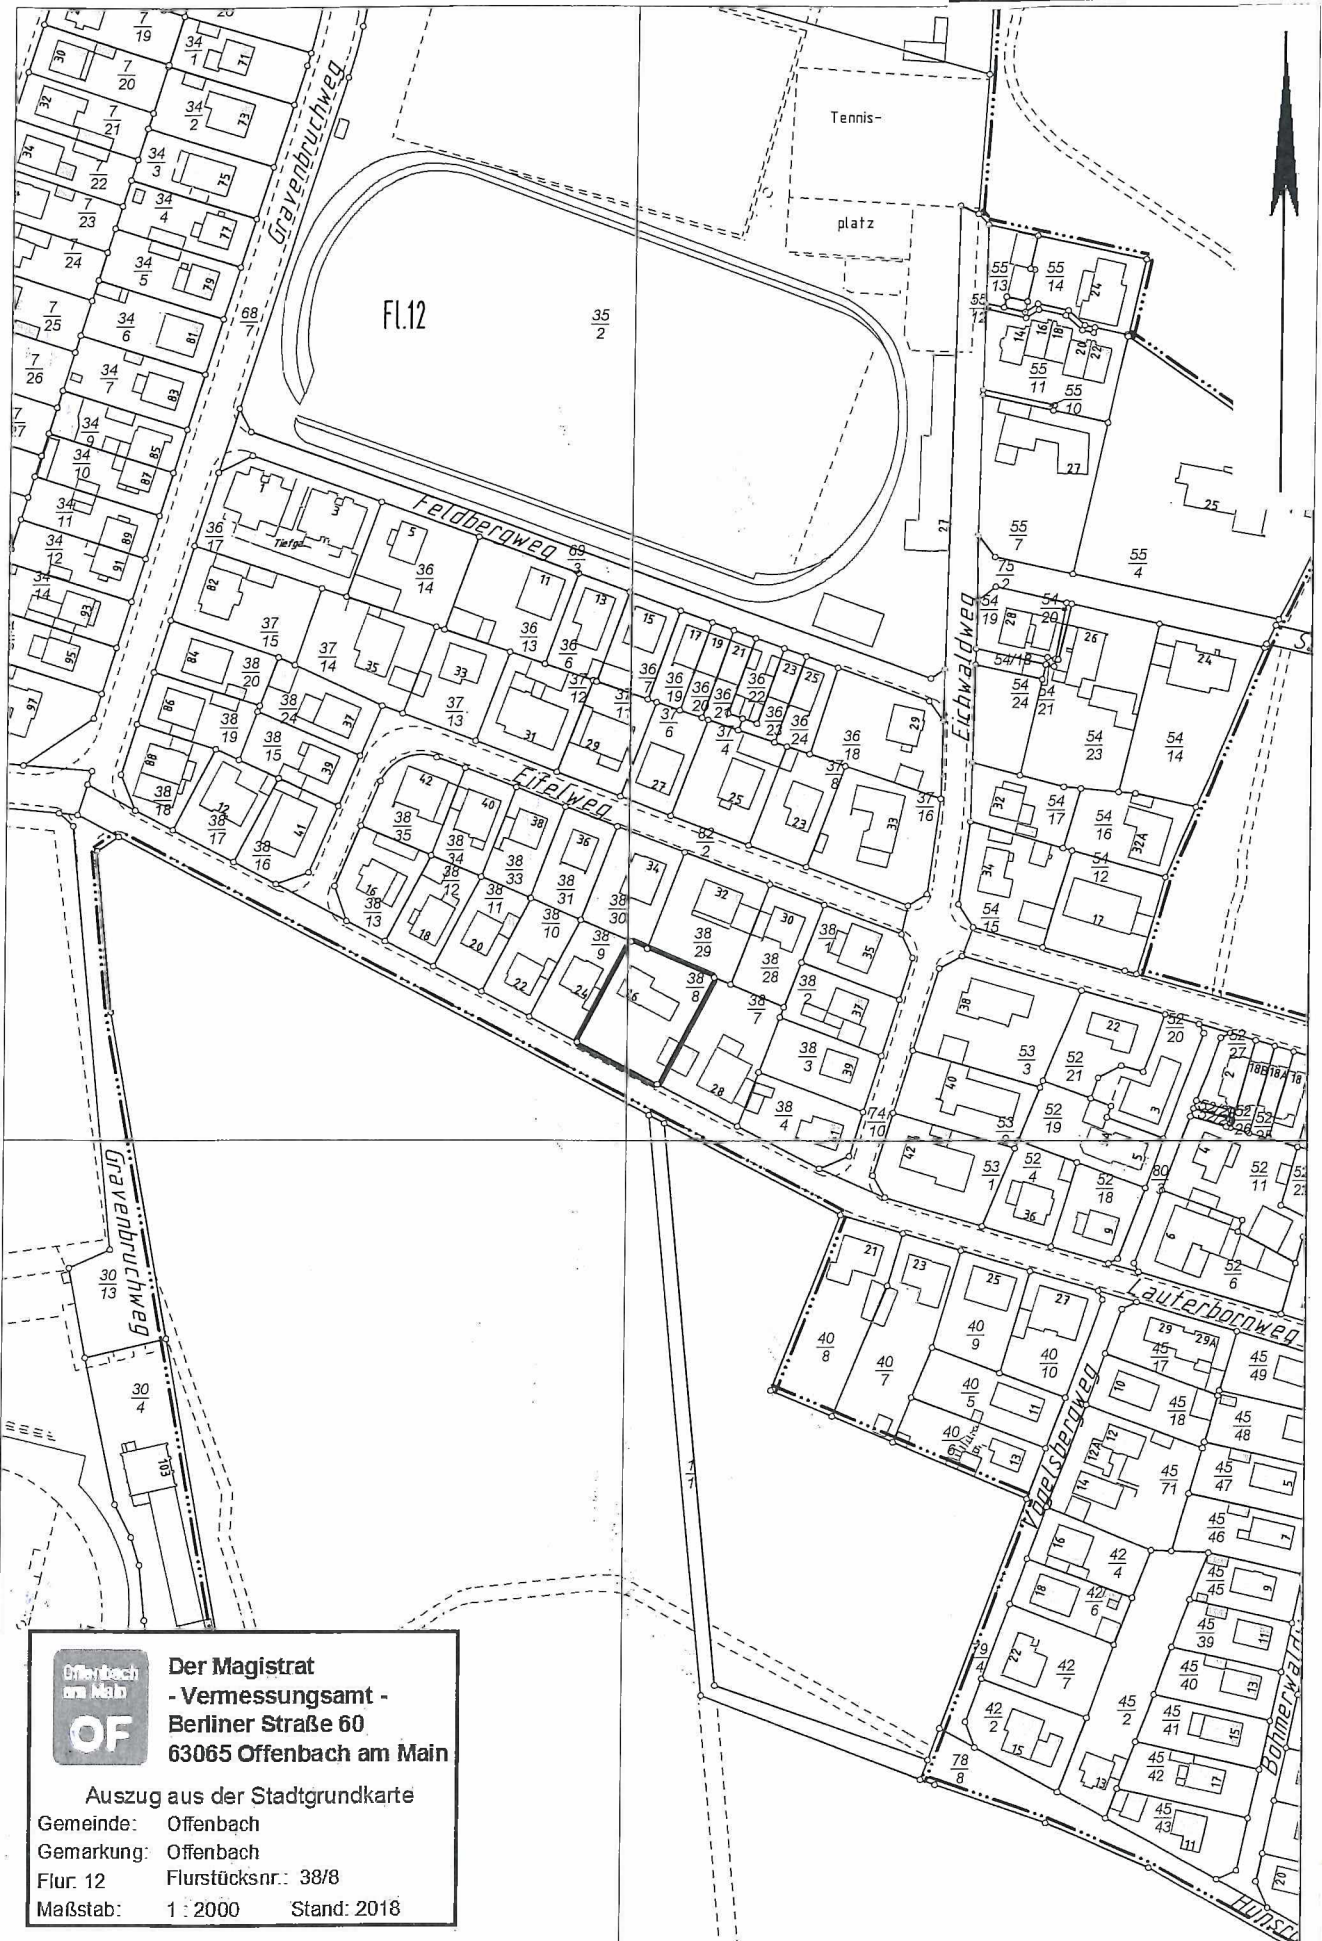

 Der Magistrat  
- Vermessungsamt -  
Berliner Straße 60  
63065 Offenbach am Main

Auszug aus der Stadtgrundkarte  
Gemeinde: Offenbach  
Gemarkung: Offenbach  
Flur: 12 Flurstücksnr.: 38/8  
Maßstab: 1 : 2000 Stand: 2018