


**Anlage zur
Magistratsvorlage Nr.**

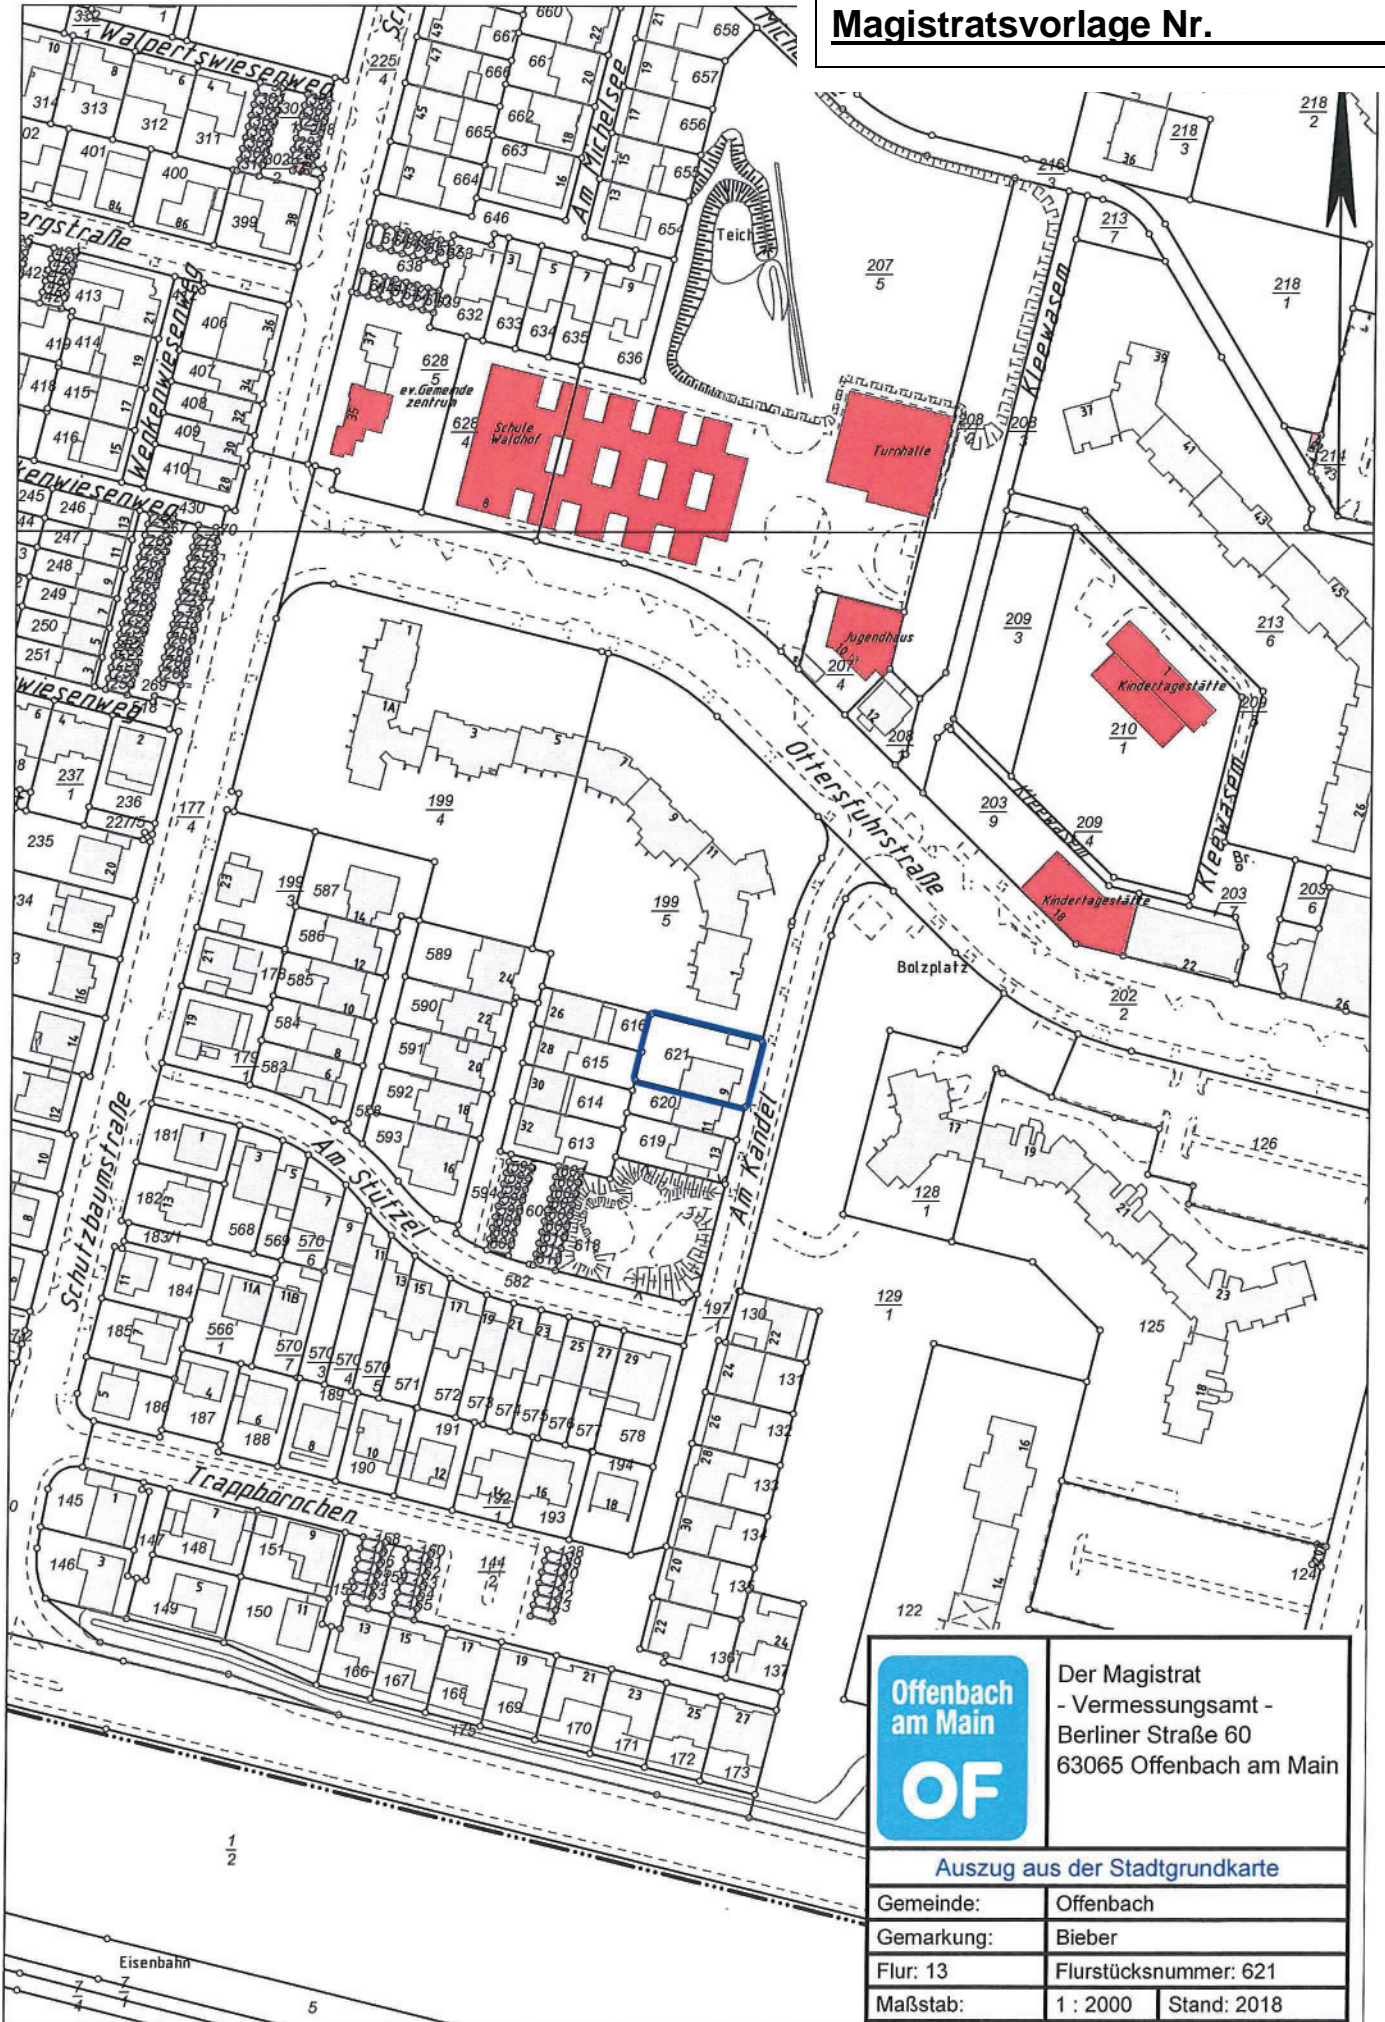

Der Magistrat
- Vermessungsamt -
Berliner Straße 60
63065 Offenbach am Main

Auszug aus der Stadtgrundkarte

Gemeinde:	Offenbach	
Gemarkung:	Bieber	
Flur: 13	Flurstücksnummer: 621	
Maßstab:	1 : 2000	Stand: 2018

1/2

5