


Anlage

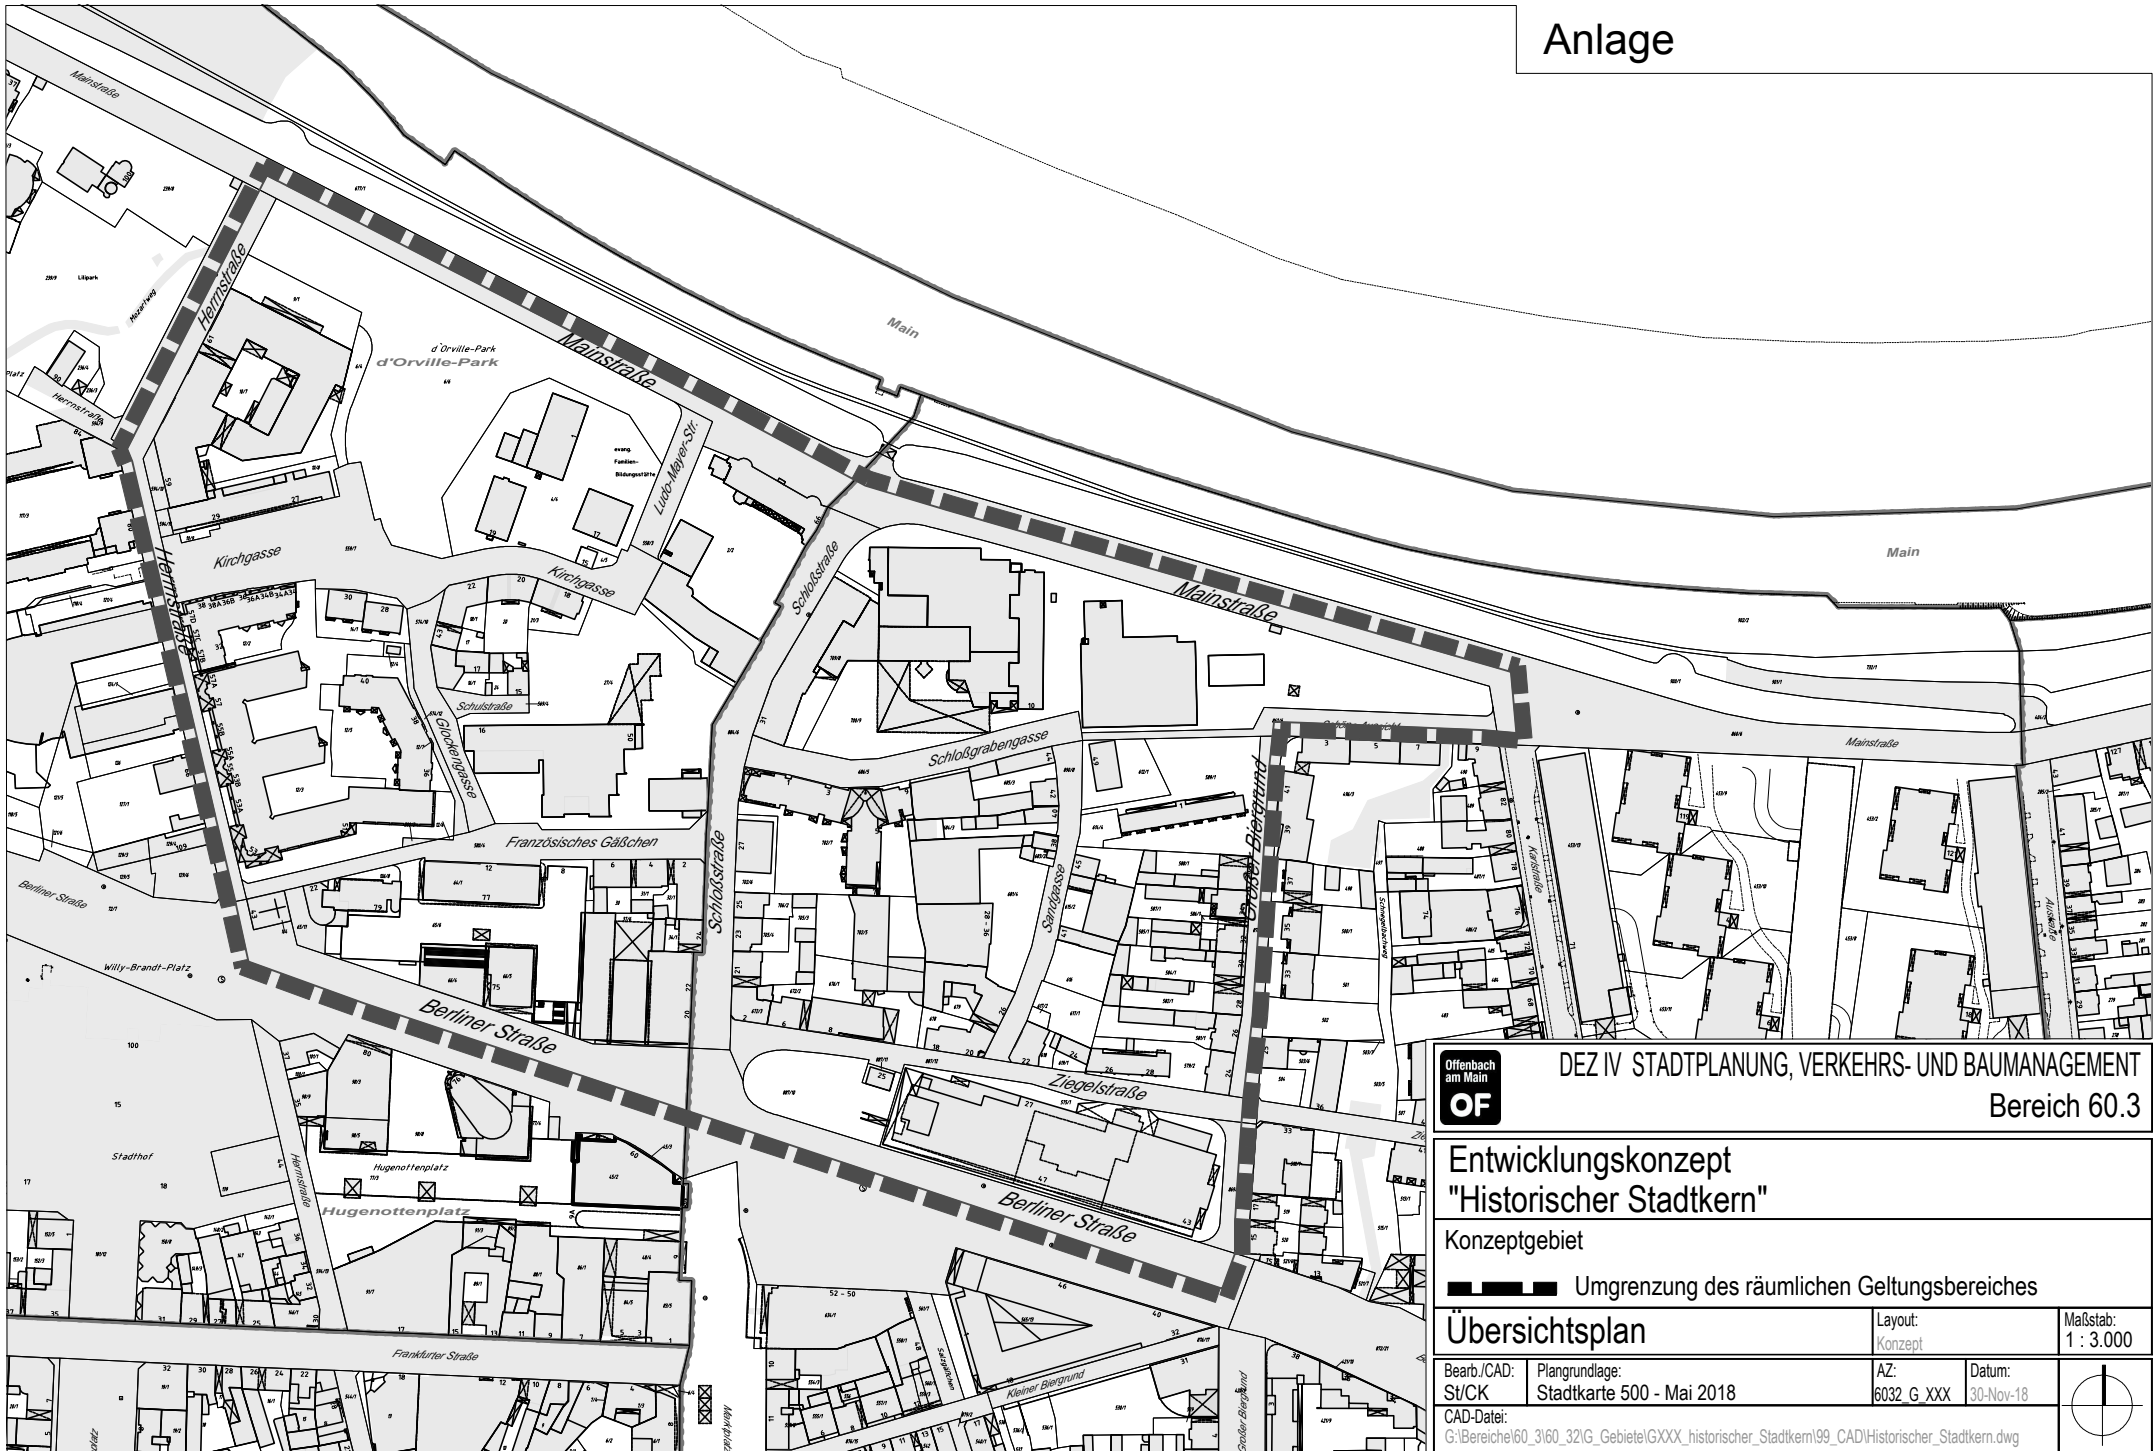

DEZ IV STADTPLANUNG, VERKEHRS- UND BAUMANAGEMENT

Bereich 60.3

Entwicklungskonzept "Historischer Stadtkern"

Konzeptgebiet

Umgrenzung des räumlichen Geltungsbereiches

Übersichtsplan

Layout:
Konzept

Maßstab:
1 : 3.000

Bearb./CAD: St/CK
Plangrundlage: Stadtkarte 500 - Mai 2018

AZ: 6032 G XXX
Datum: 30-Nov-18

CAD-Datei: G:\Bereiche\60_3\60_32\G_Gebiete\GXXX_historischer_Stadtkern99_CAD\Historischer_Stadtkern.dwg

