Anlage zur Mag.-Vorlage
Nr.

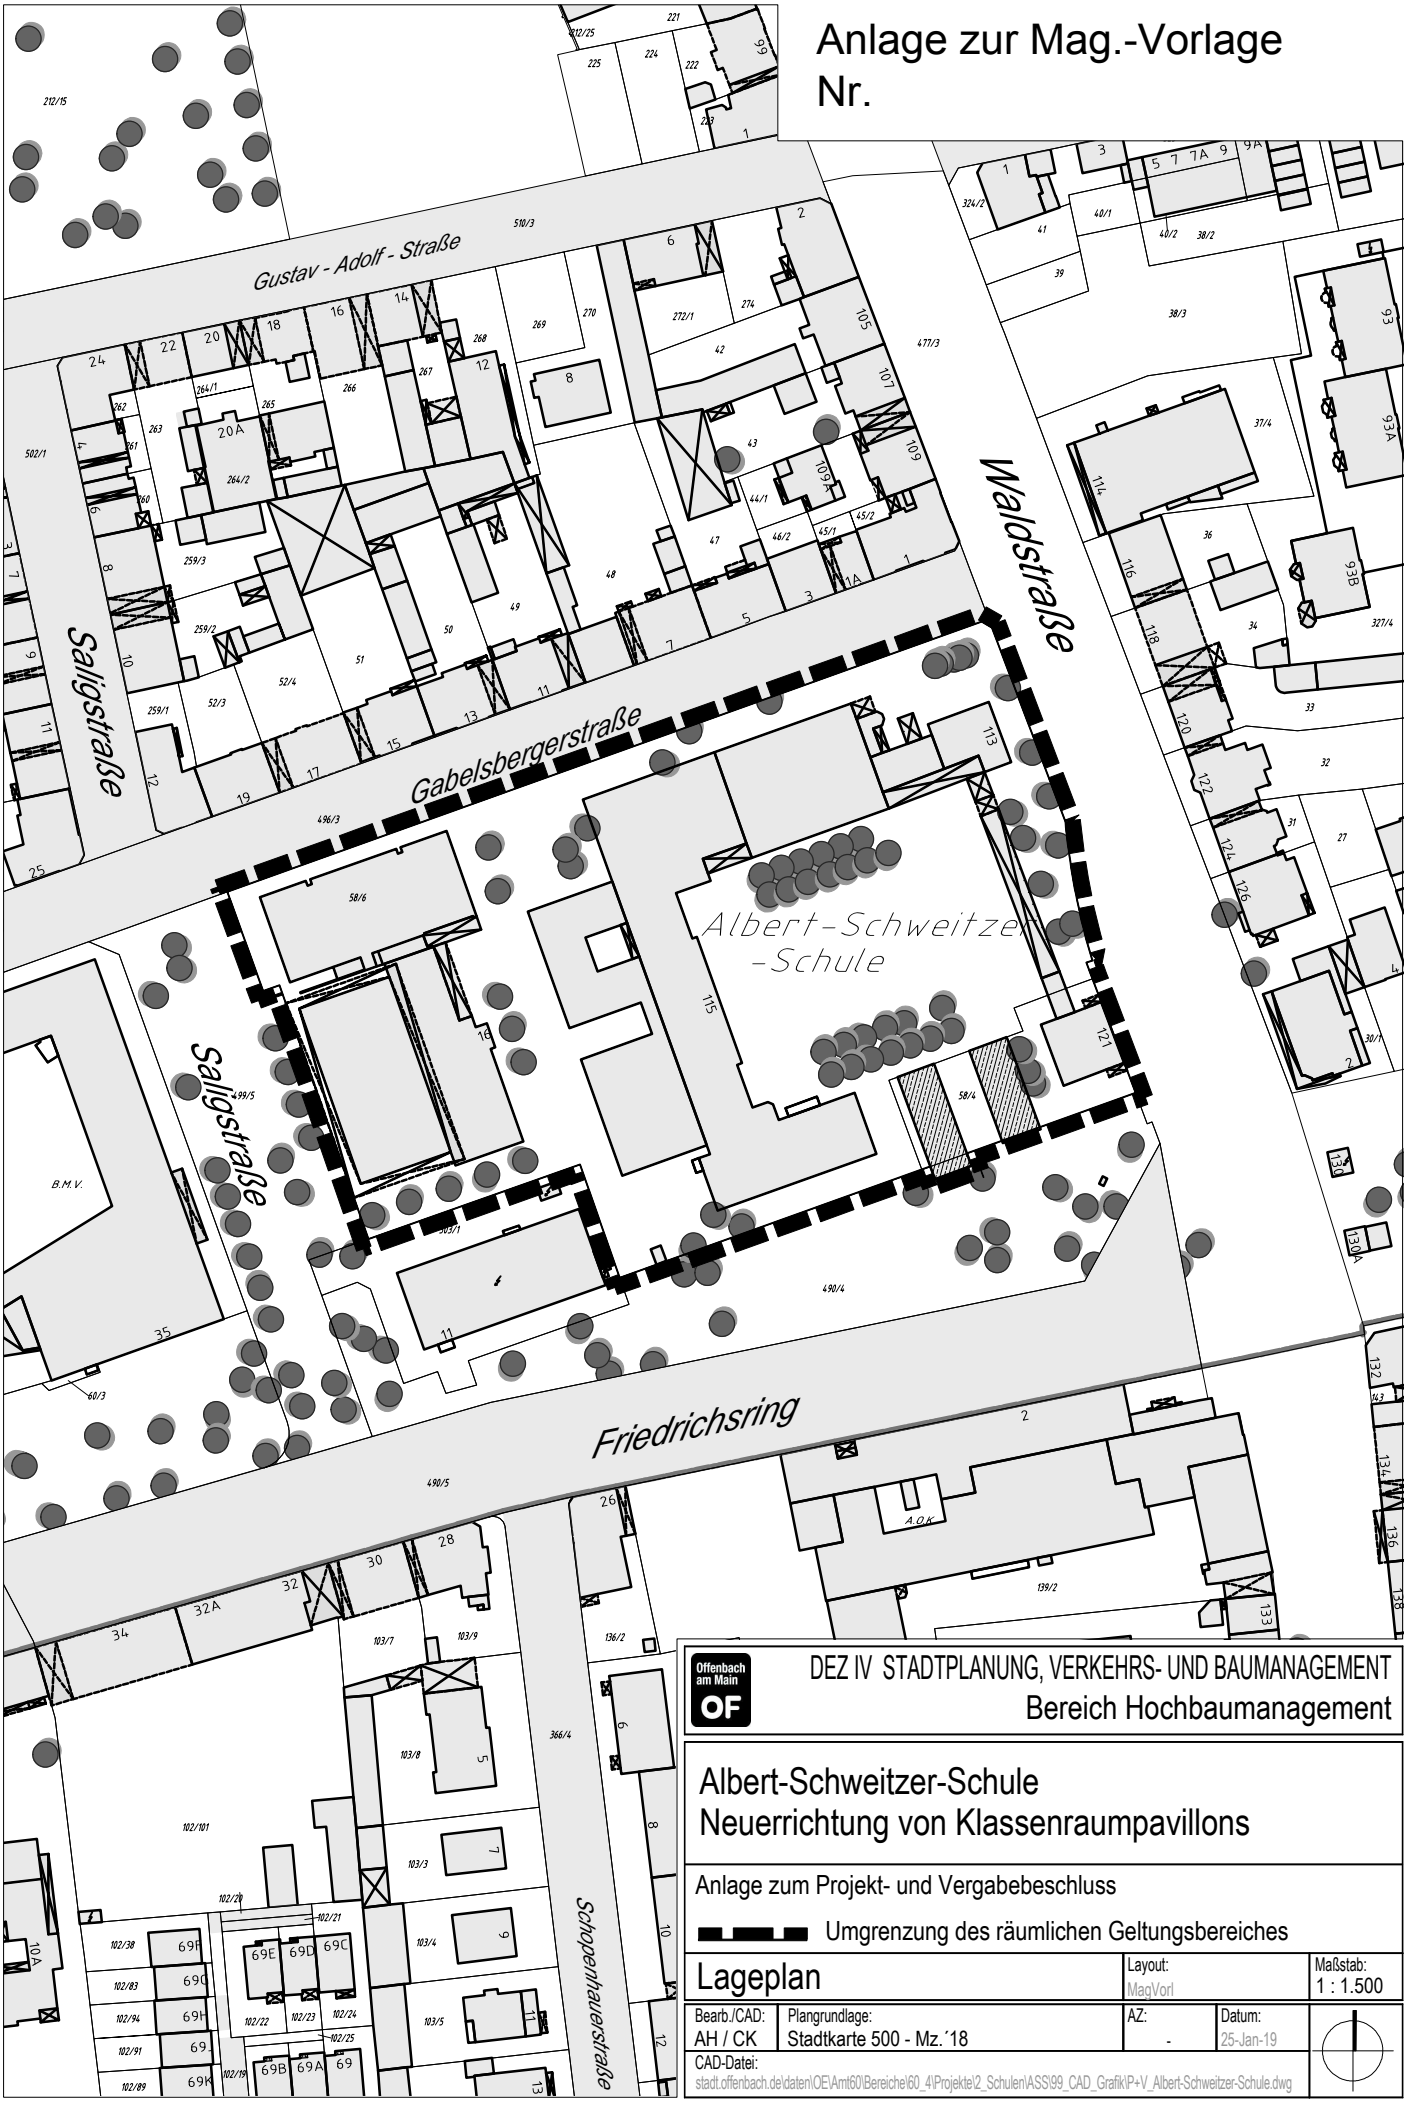

Offenbach am Main OF

DEZ IV STADTPLANUNG, VERKEHRS- UND BAUMANAGEMENT
Bereich Hochbaumanagement

Albert-Schweitzer-Schule
Neuerrichtung von Klassenraumpavillons

Anlage zum Projekt- und Vergabebeschluss

Umgrenzung des räumlichen Geltungsbereiches

Lageplan

Layout:	Maßstab:
MagVorl	1 : 1.500

Bearb./CAD:	Plangrundlage:	AZ:	Datum:
AH / CK	Stadtkarte 500 - Mz.´18	-	25-Jan-19

CAD-Datei:
stadt.offenbach.de\daten\OE\Amt60\Bereiche\60_4\Projekte\2_Schulen\ASS\99_CAD_Grafik\P+V_Albert-Schweitzer-Schule.dwg