


# Anlage 2 zur Mag.-Vorlage Nr.

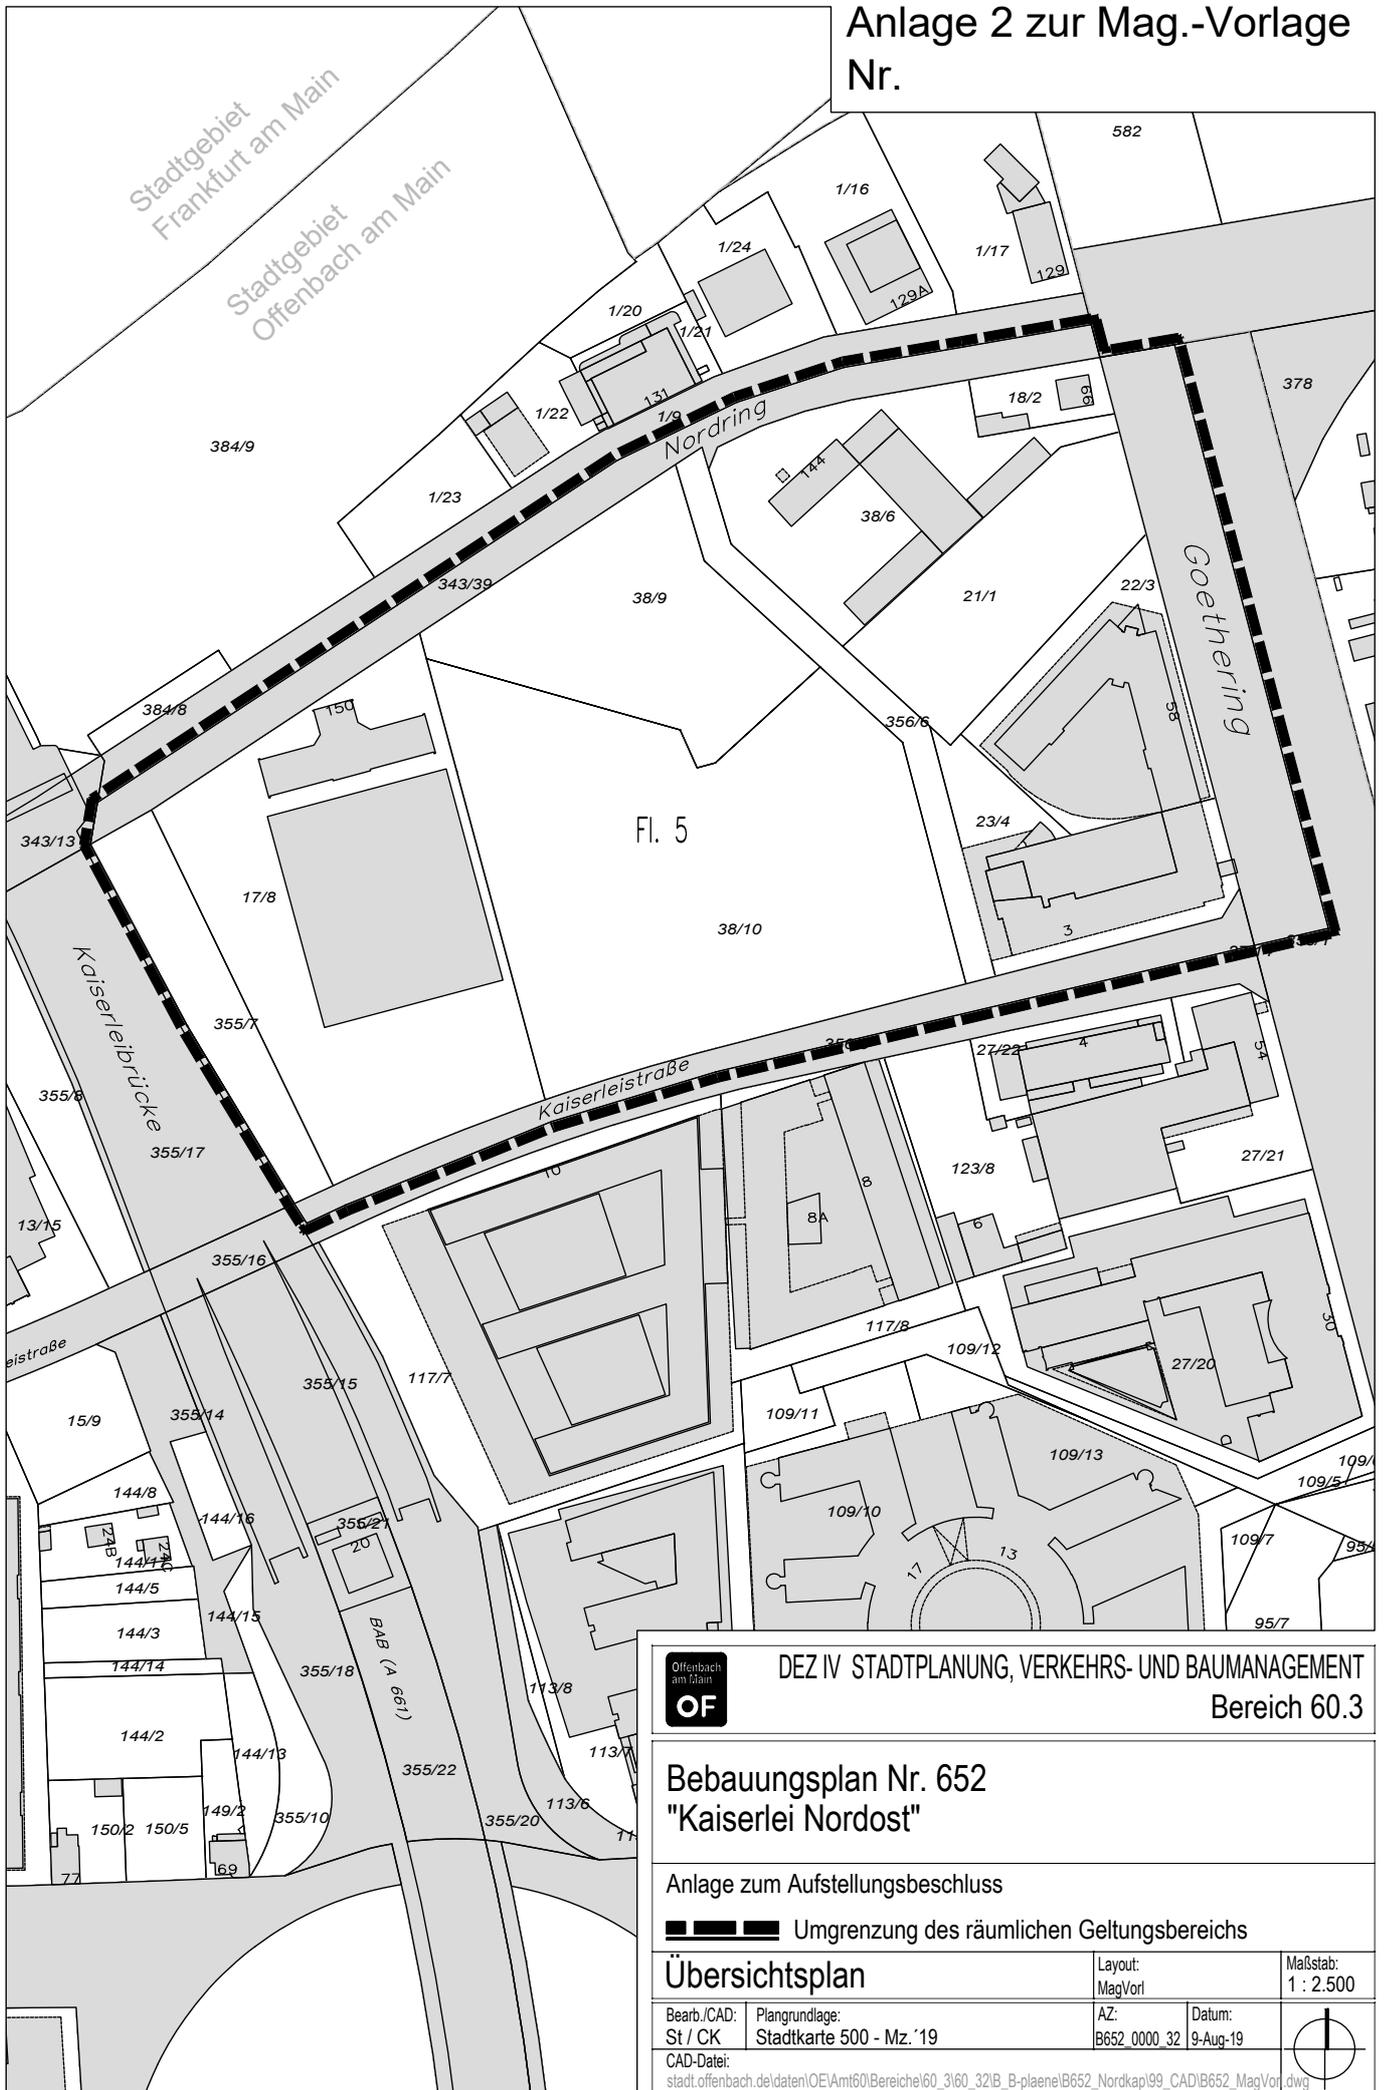

DEZ IV STADTPLANUNG, VERKEHRS- UND BAUMANAGEMENT

Bereich 60.3

## Bebauungsplan Nr. 652 "Kaiserlei Nordost"

Anlage zum Aufstellungsbeschluss

**■ ■ ■ ■ ■** Umgrenzung des räumlichen Geltungsbereichs

### Übersichtsplan

Layout:  
MagVorl

Maßstab:  
1 : 2.500

Bearb./CAD: St / CK  
Plangrundlage: Stadtkarte 500 - Mz.'19

AZ: B652\_0000\_32  
Datum: 9-Aug-19

CAD-Datei: stadt.offenbach.de/daten/OE\Amt60\Bereichel60\_3\60\_32\B\_B-plaene\B652\_Nordkap199\_CAD\B652\_MagVor.dwg

