


**Anlage zur  
Magistratsvorlage Nr.**

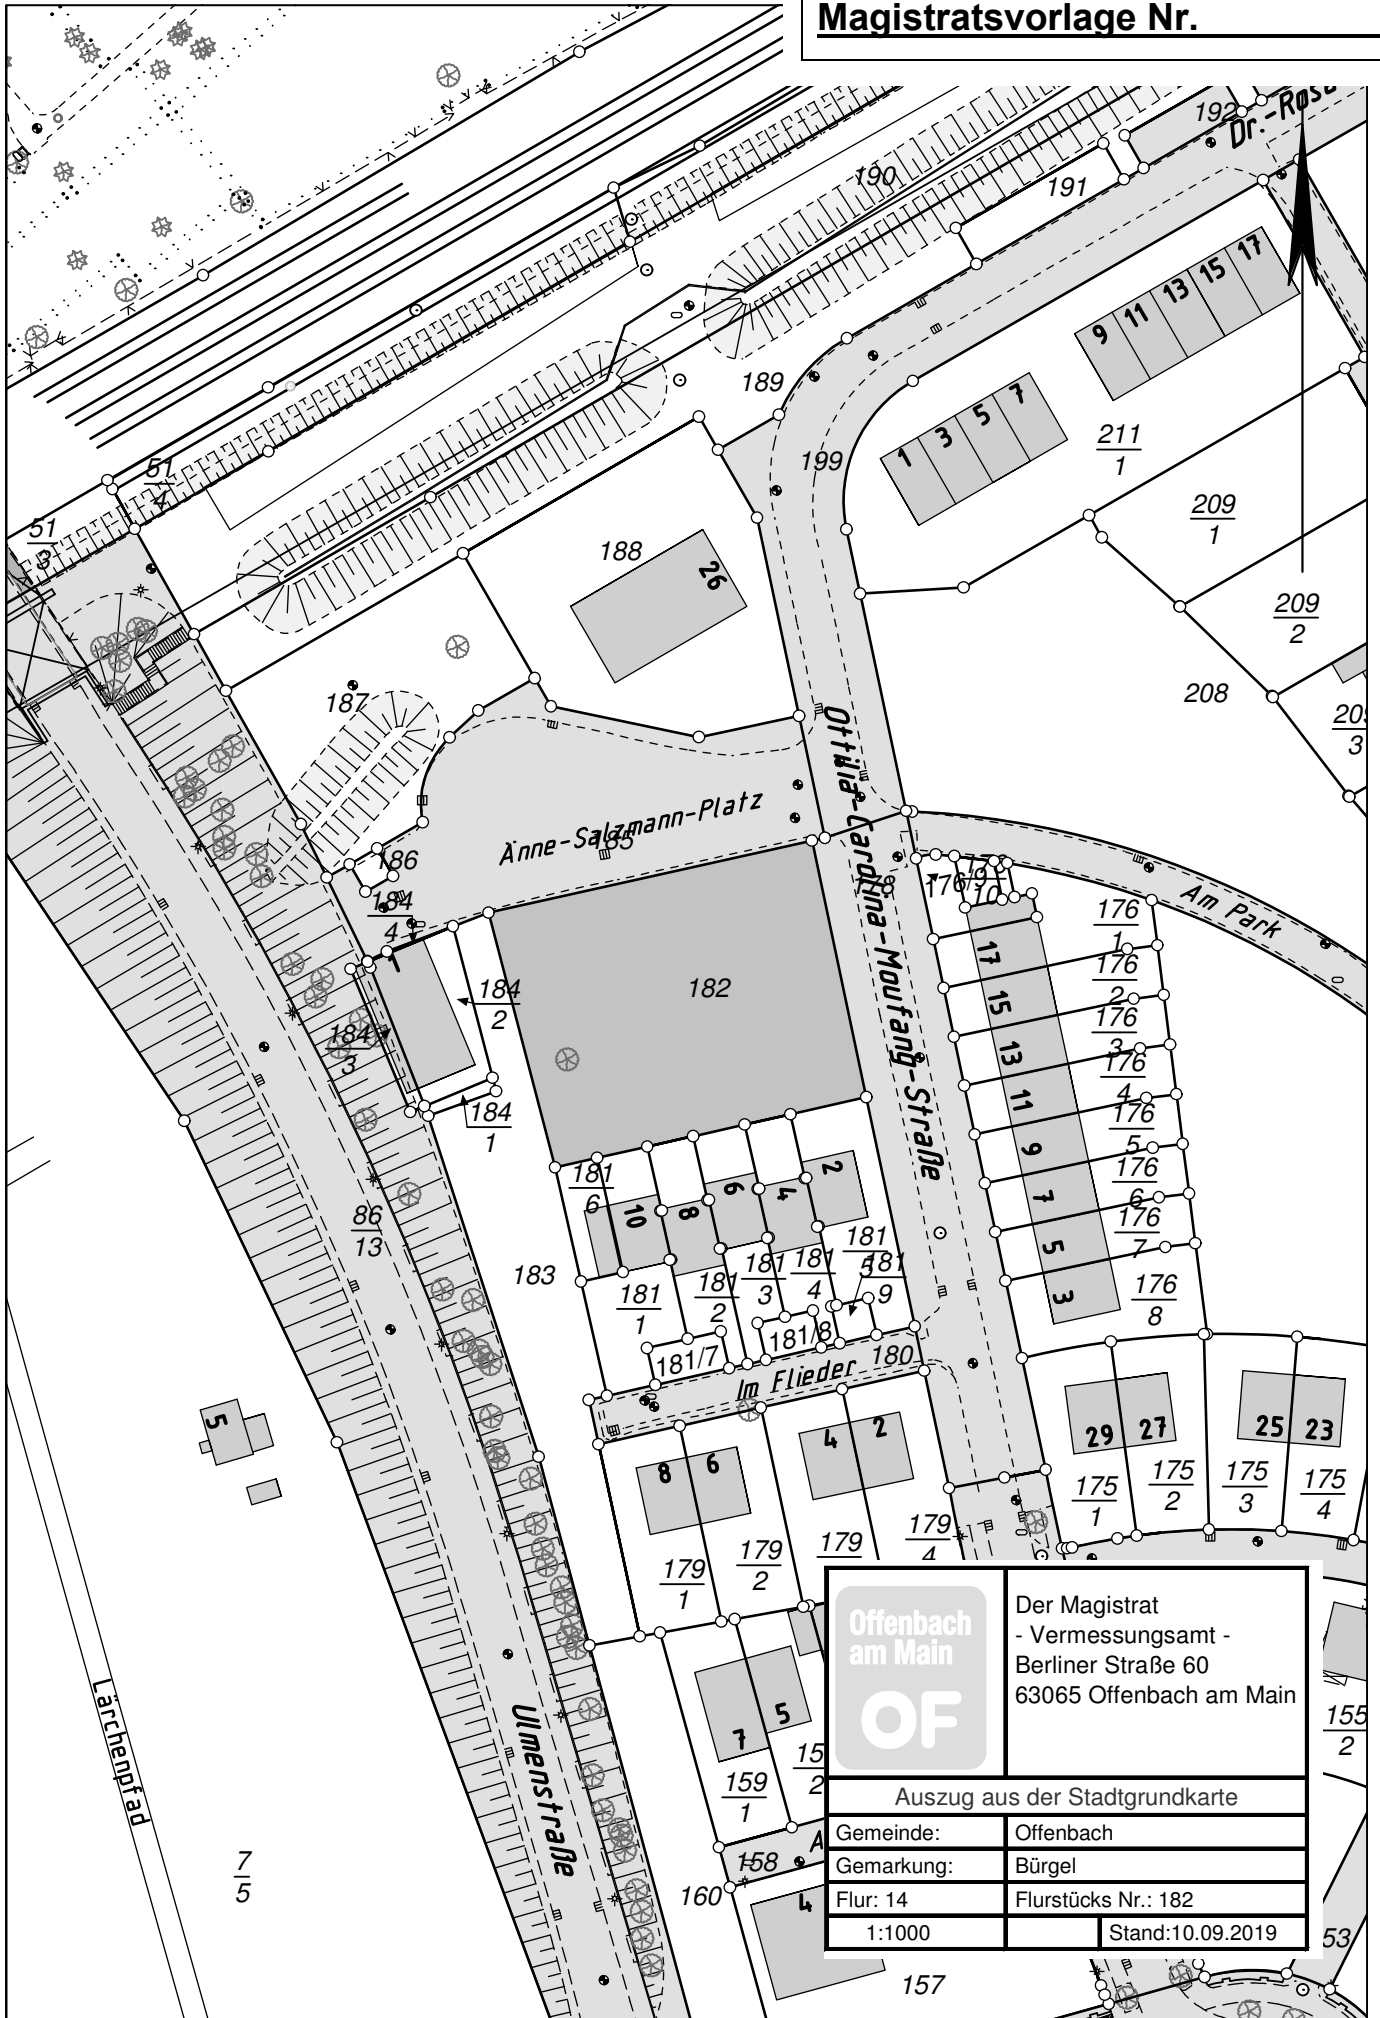

	Der Magistrat - Vermessungsamt - Berliner Straße 60 63065 Offenbach am Main	
	Auszug aus der Stadtgrundkarte	
Gemeinde:	Offenbach	
Gemarkung:	Bürgel	
Flur: 14	Flurstücks Nr.: 182	
1:1000	Stand: 10.09.2019	