


**Anlage zur
Magistratsvorlage Nr.**

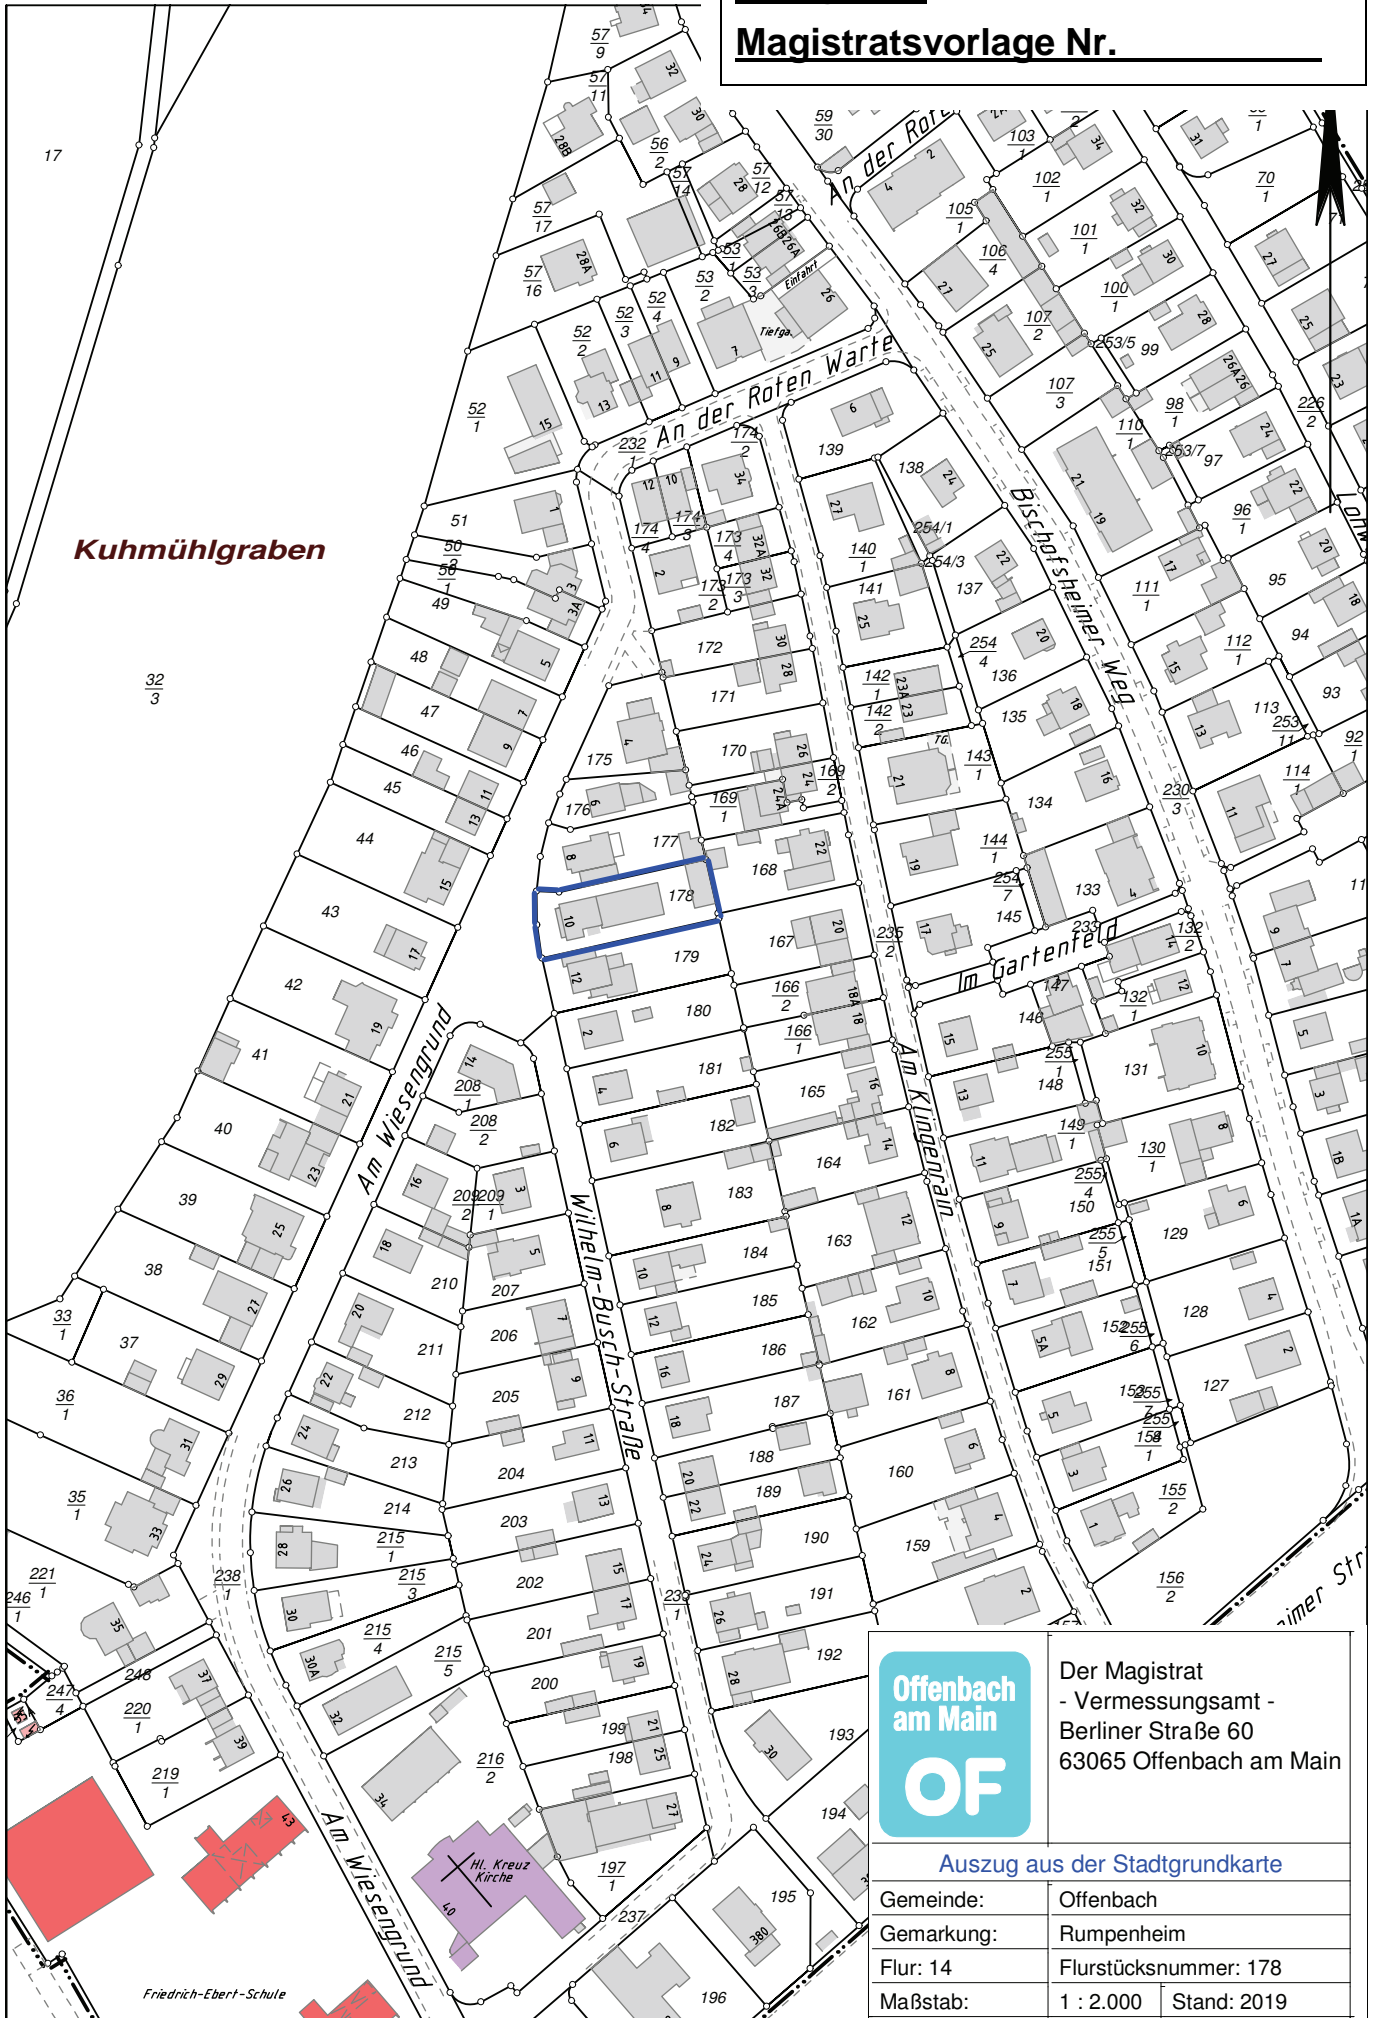

Der Magistrat
- Vermessungsamt -
Berliner Straße 60
63065 Offenbach am Main

Auszug aus der Stadtgrundkarte

Gemeinde:	Offenbach
Gemarkung:	Rumpenheim
Flur: 14	Flurstücksnummer: 178
Maßstab:	1 : 2.000 Stand: 2019