


# Anlage 1 zur Mag.-Vorlage Nr.

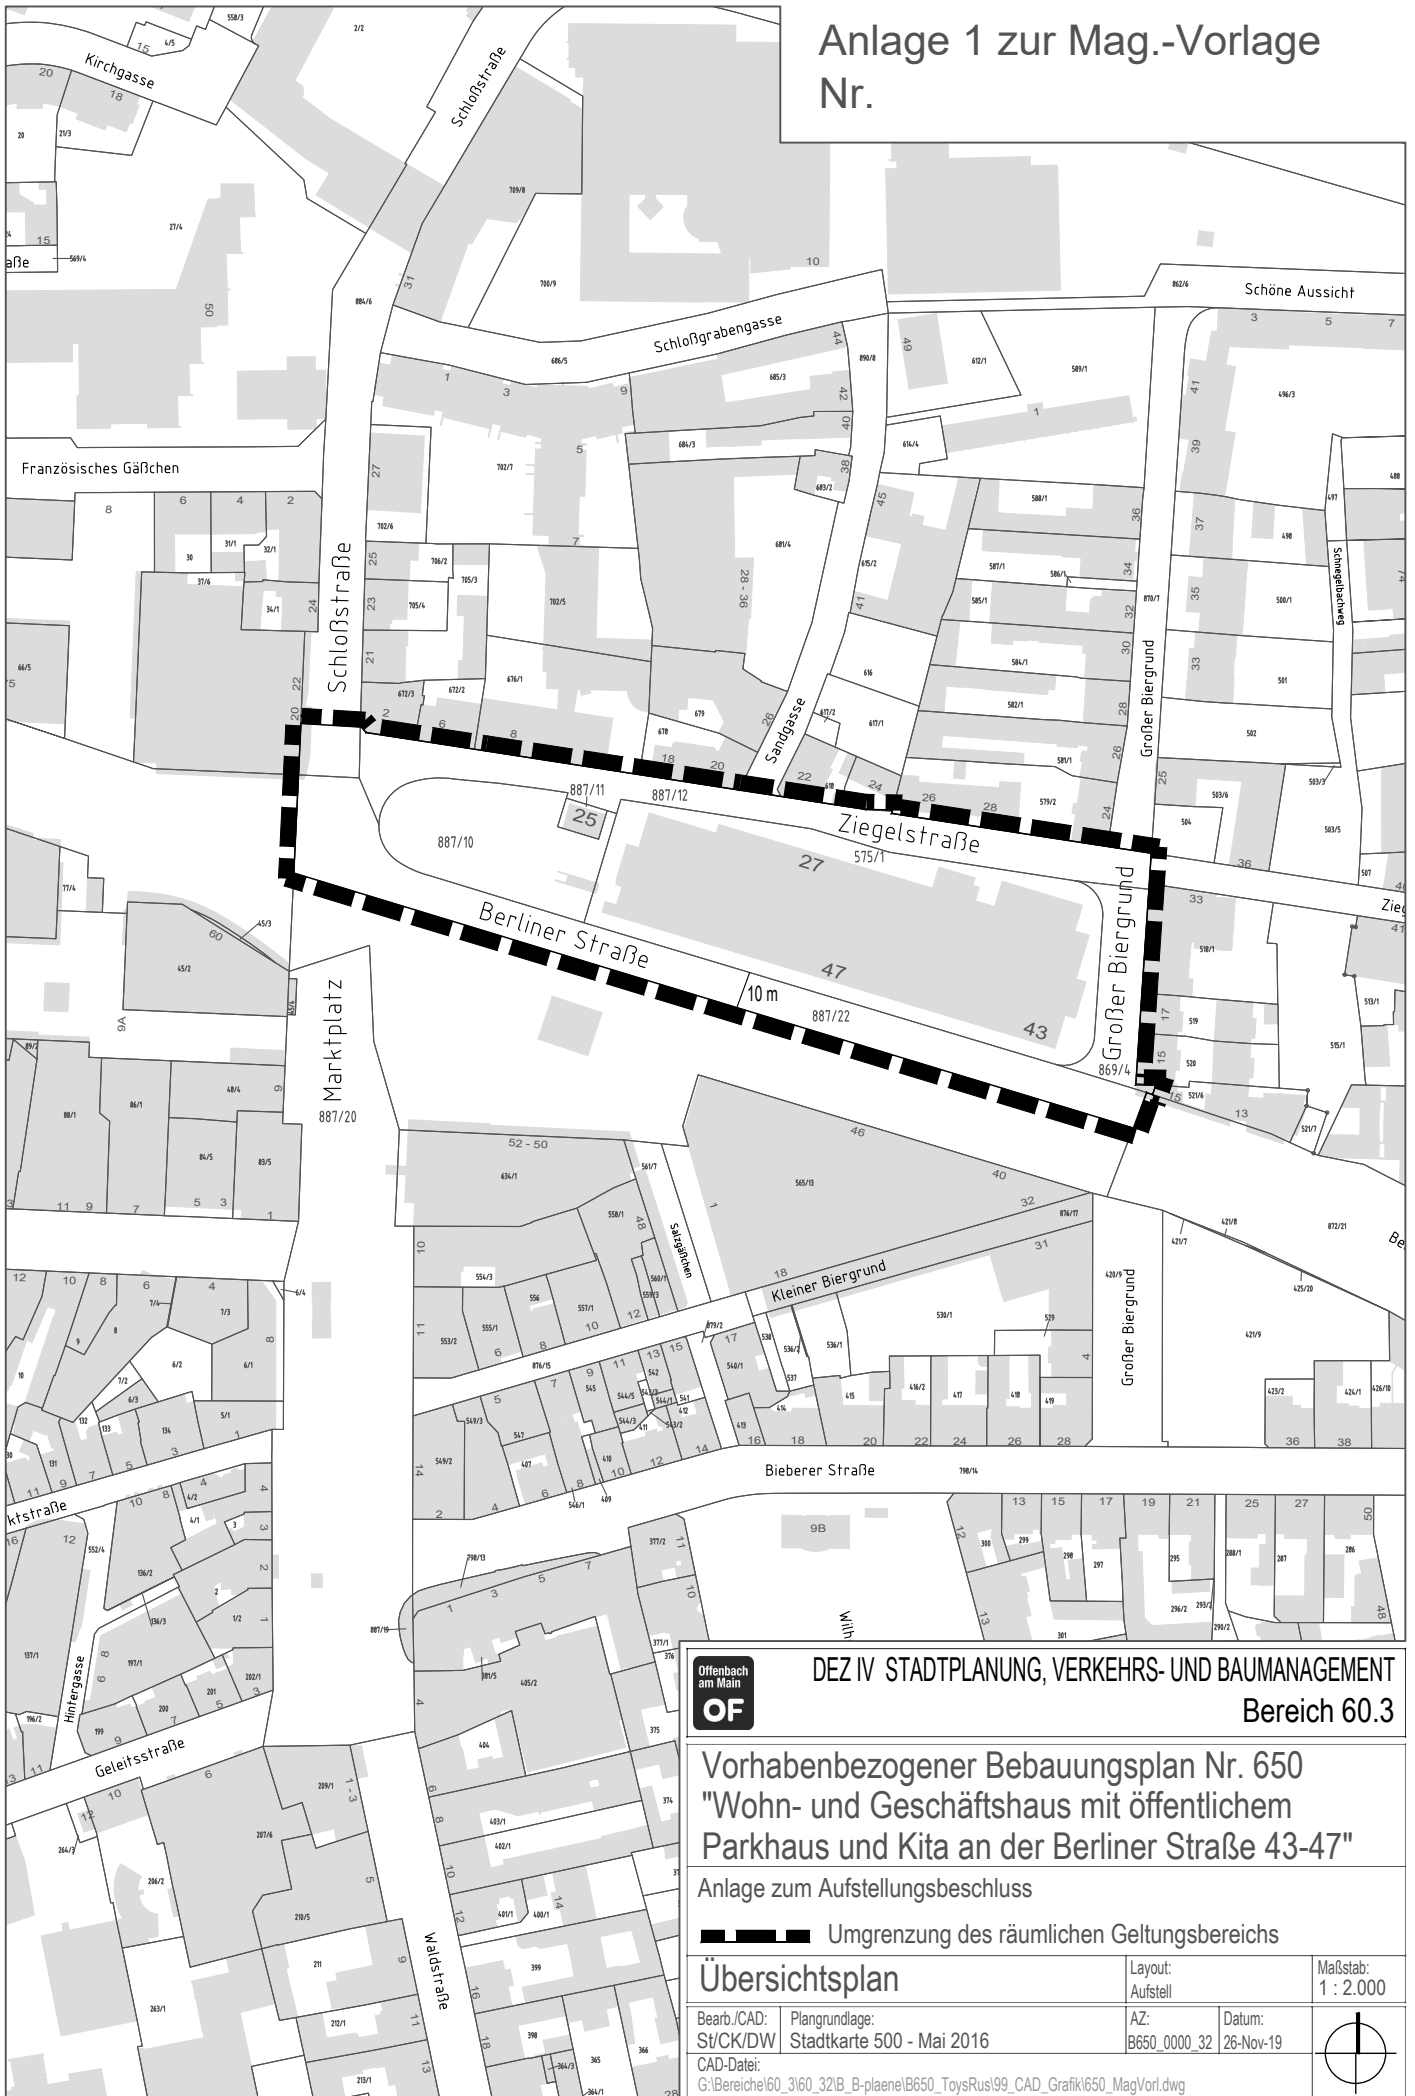


**DEZ IV STADTPLANUNG, VERKEHRS- UND BAUMANAGEMENT**  
**Bereich 60.3**

**Vorhabenbezogener Bebauungsplan Nr. 650**  
**"Wohn- und Geschäftshaus mit öffentlichem**  
**Parkhaus und Kita an der Berliner Straße 43-47"**

Anlage zum Aufstellungsbeschluss

 Umgrenzung des räumlichen Geltungsbereichs

**Übersichtsplan** Layout:  
Aufstell Maßstab:  
1 : 2.000

Bearb./CAD: St/CK/DW	Plangrundlage: Stadtkarte 500 - Mai 2016	AZ: B650_0000_32	Datum: 26-Nov-19	
CAD-Datei: G:\Bereiche\60_3\60_32\B_B-plaene\B650_ToysRus99_CAD_Grafik\650_MagVorl.dwg				