


Anlage 1 zur Mag.-Vorlage
Nr.

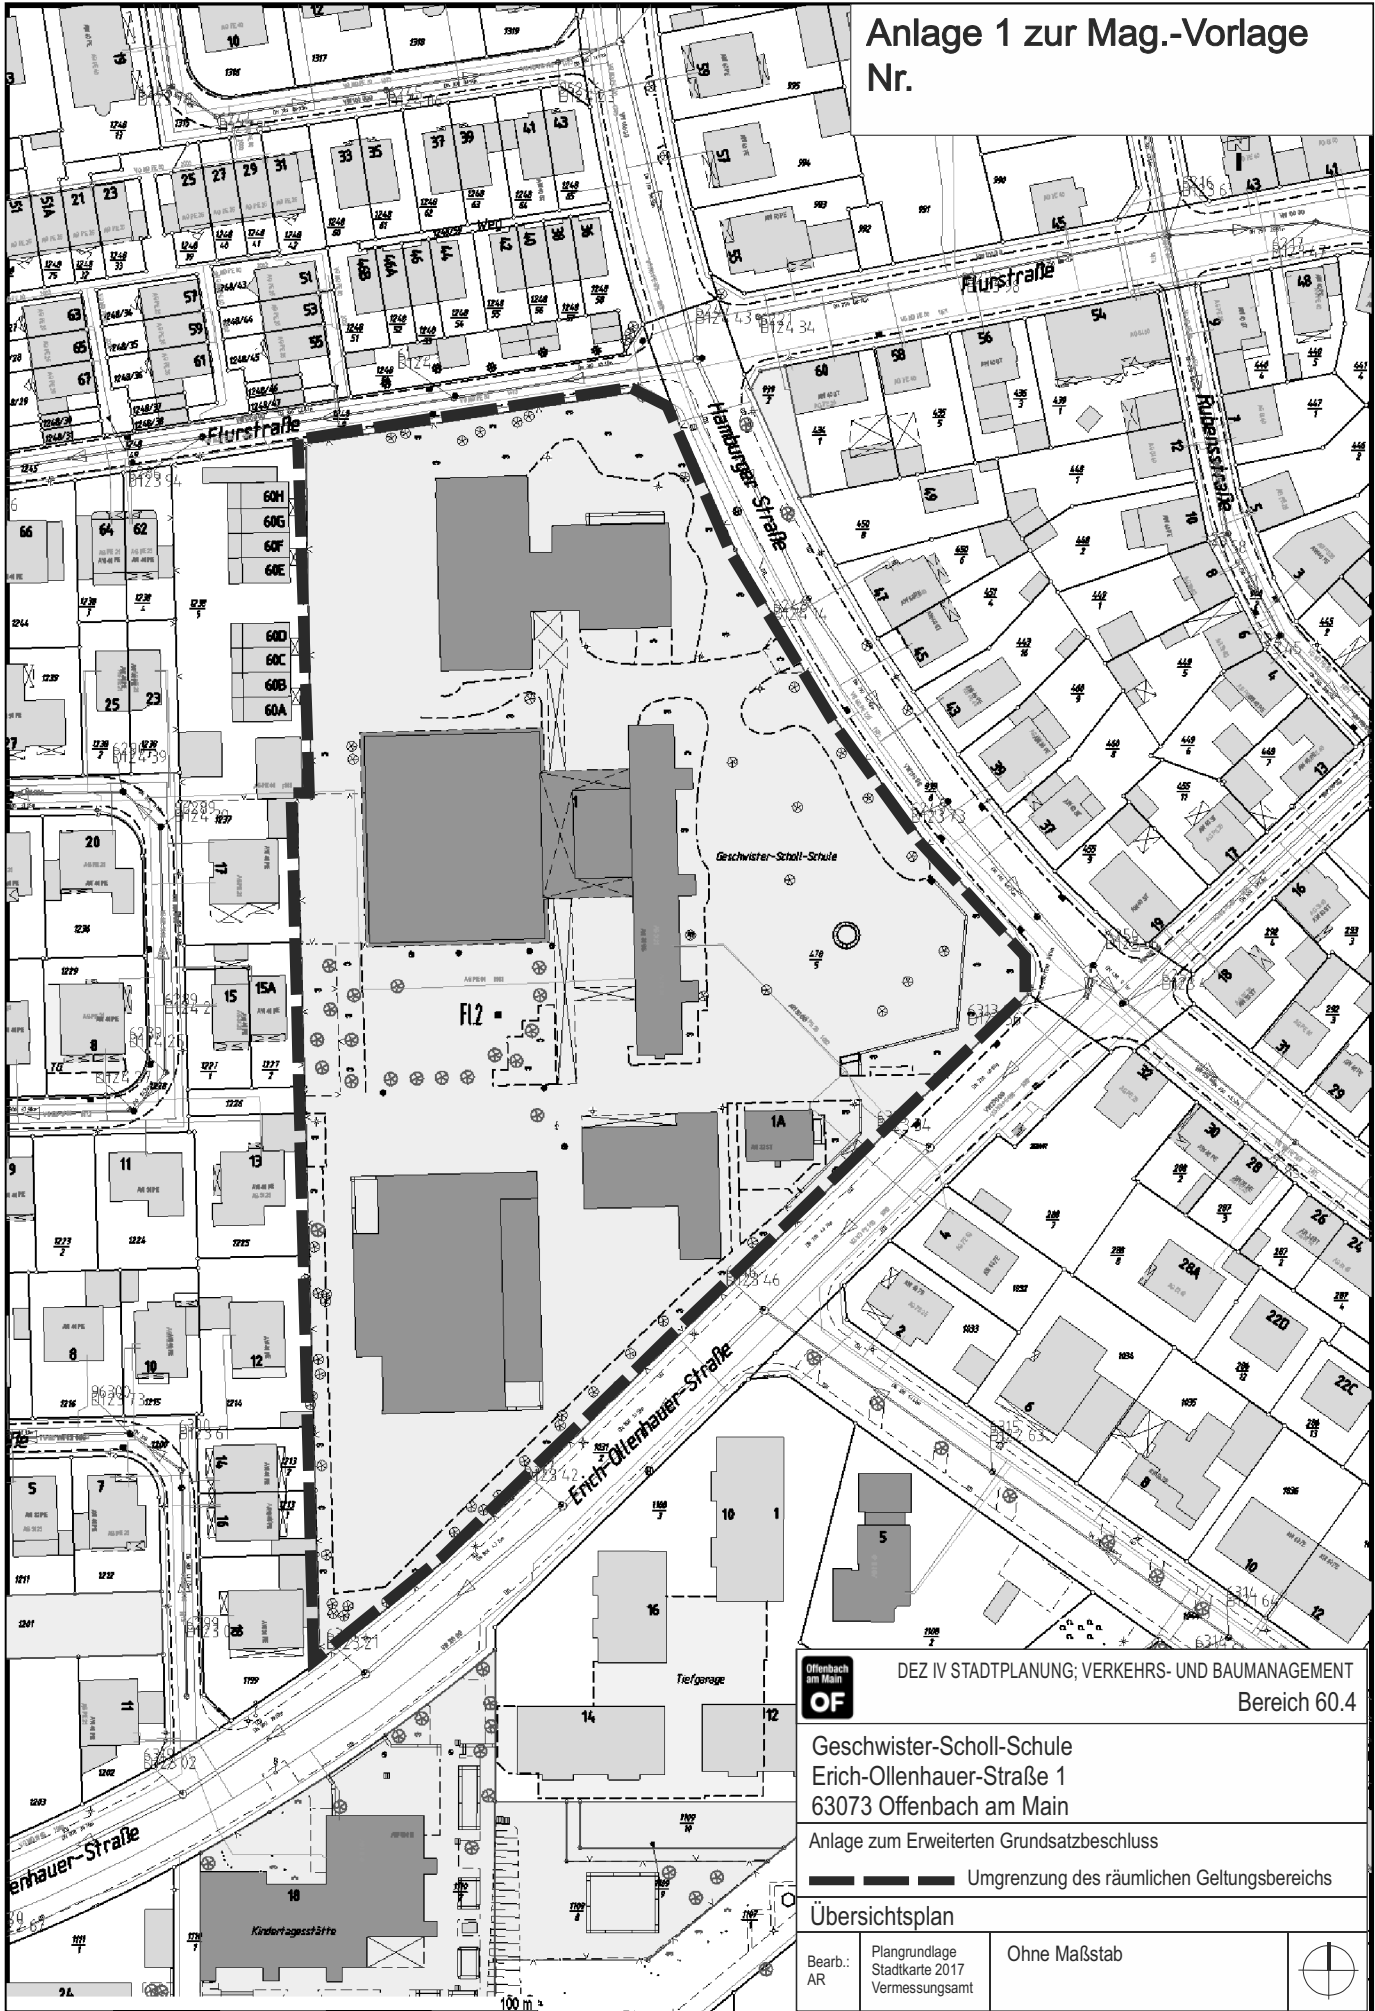

DEZ IV STADTPLANUNG; VERKEHRS- UND BAUMANAGEMENT
Bereich 60.4

Geschwister-Scholl-Schule
Erich-Ollenhauer-Straße 1
63073 Offenbach am Main

Anlage zum Erweiterten Grundsatzbeschluss

— — — — — Umgrenzung des räumlichen Geltungsbereichs

Übersichtsplan

Bearb.:
AR

Plangrundlage
Stadtkarte 2017
Vermessungsamt

Ohne Maßstab



100 m