


Anlage zur Mag.-Vorlage
Nr.

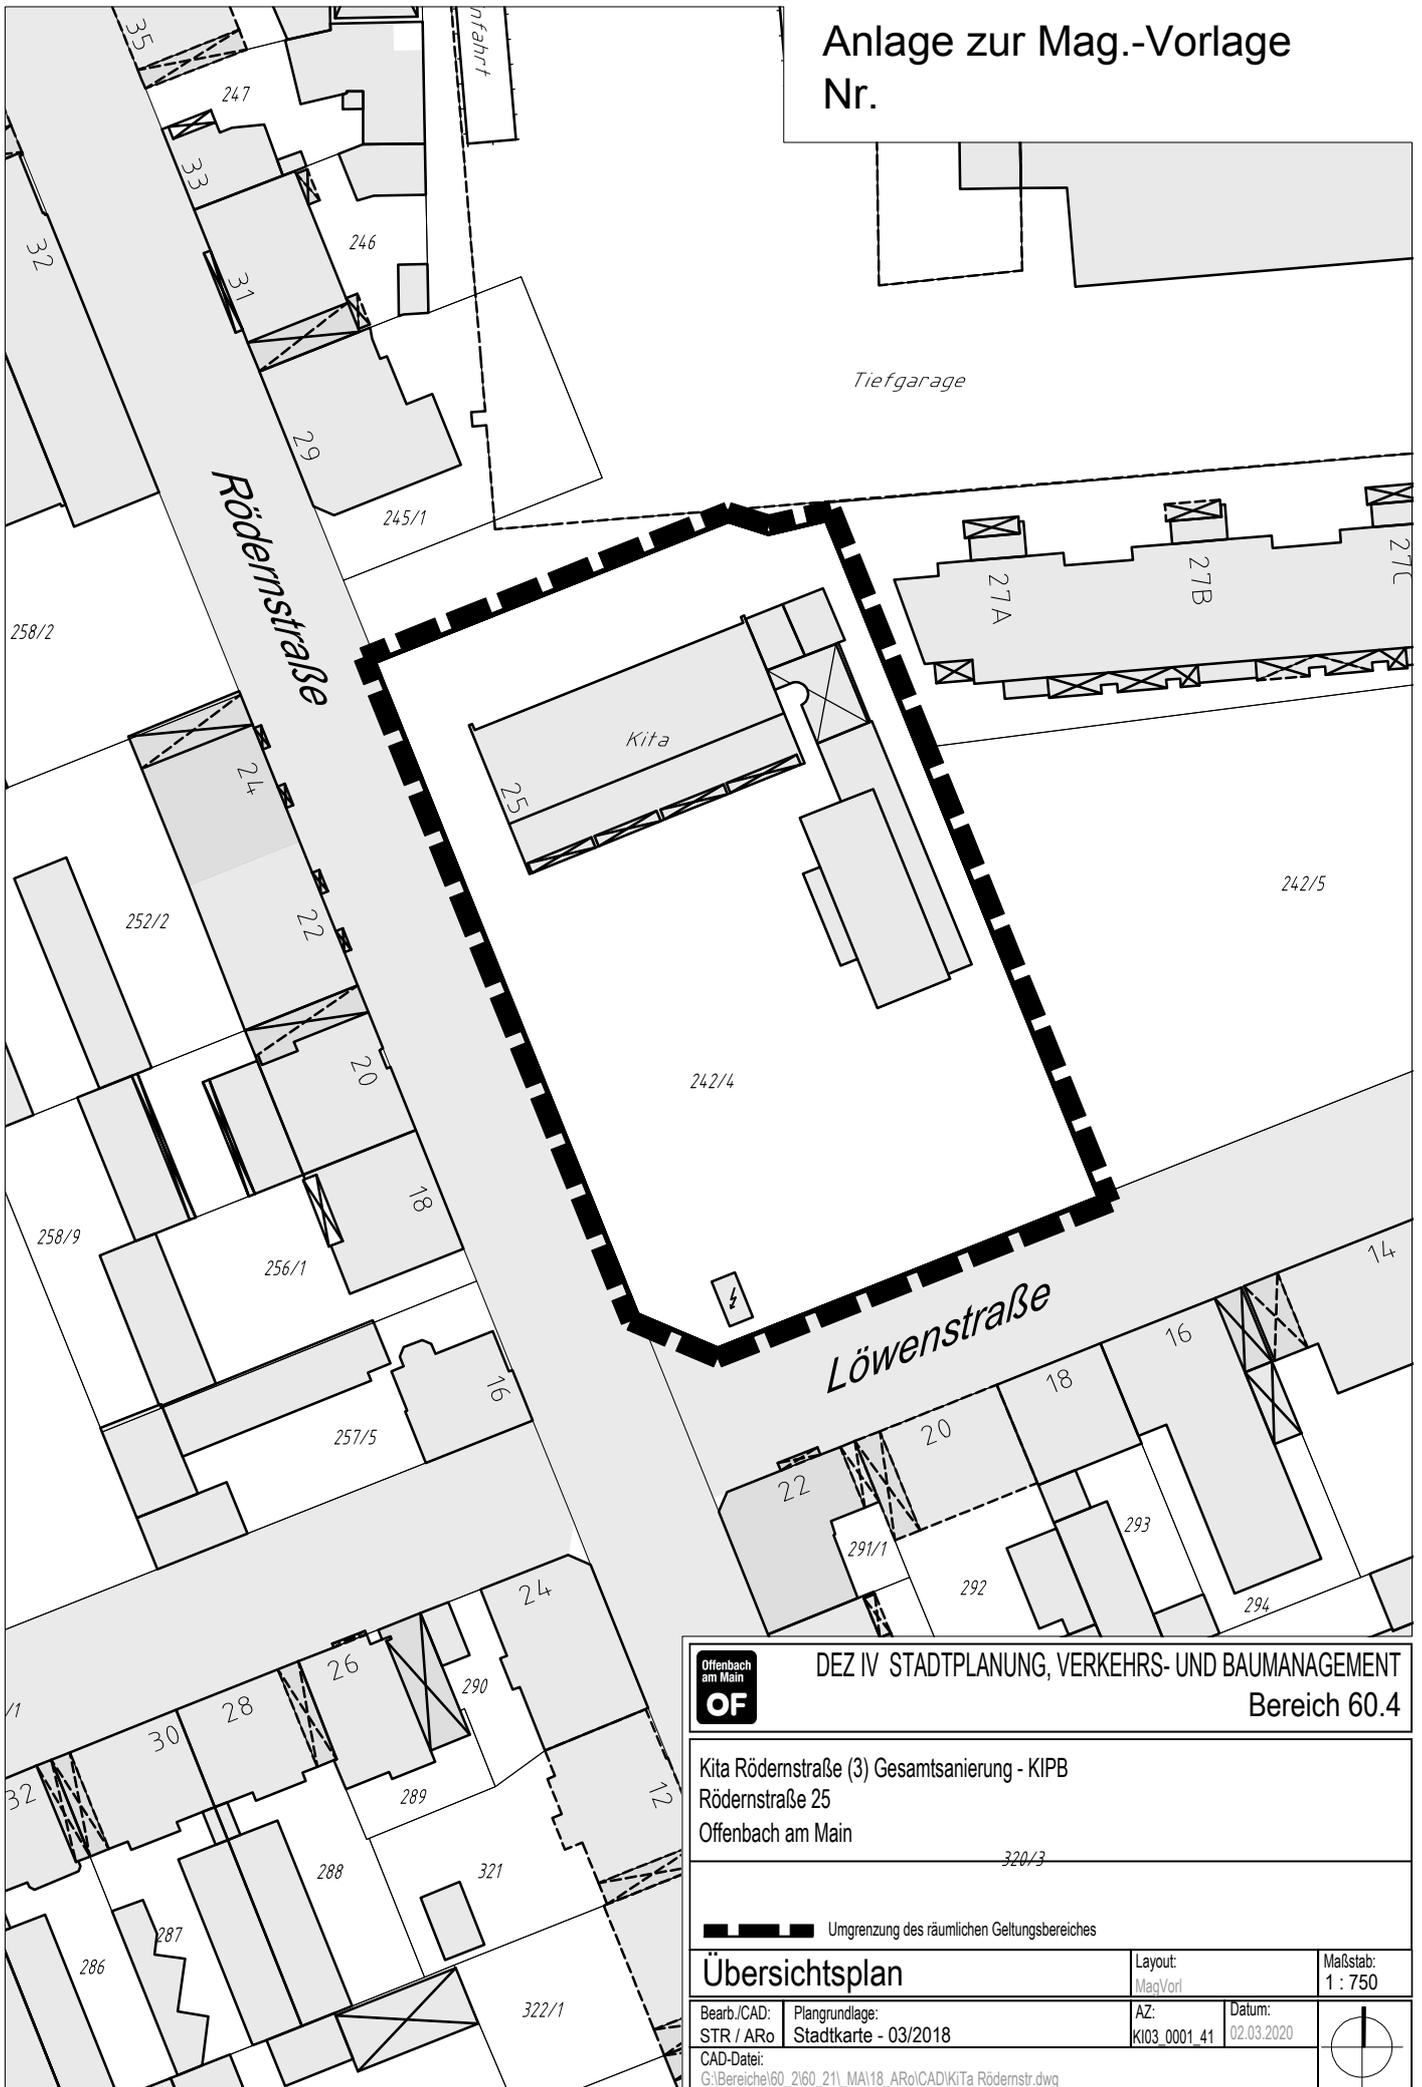

DEZ IV STADTPLANUNG, VERKEHRS- UND BAUMANAGEMENT
Bereich 60.4



Kita Röderstraße (3) Gesamtanierung - KIPB
Röderstraße 25
Offenbach am Main

Umgrenzung des räumlichen Geltungsbereiches

Übersichtsplan

Layout: Mag/Vorl
Maßstab: 1 : 750

Bearb./CAD: STR / ARo	Plangrundlage: Stadtkarte - 03/2018	AZ: K103_0001_41	Datum: 02.03.2020
CAD-Datei: G:\Bereiche\60_2\60_21_MAI18_ARo\CAD\KiTa Röderstr.dwg			

