


Anlage zur Mag.-Vorlage  
Nr.

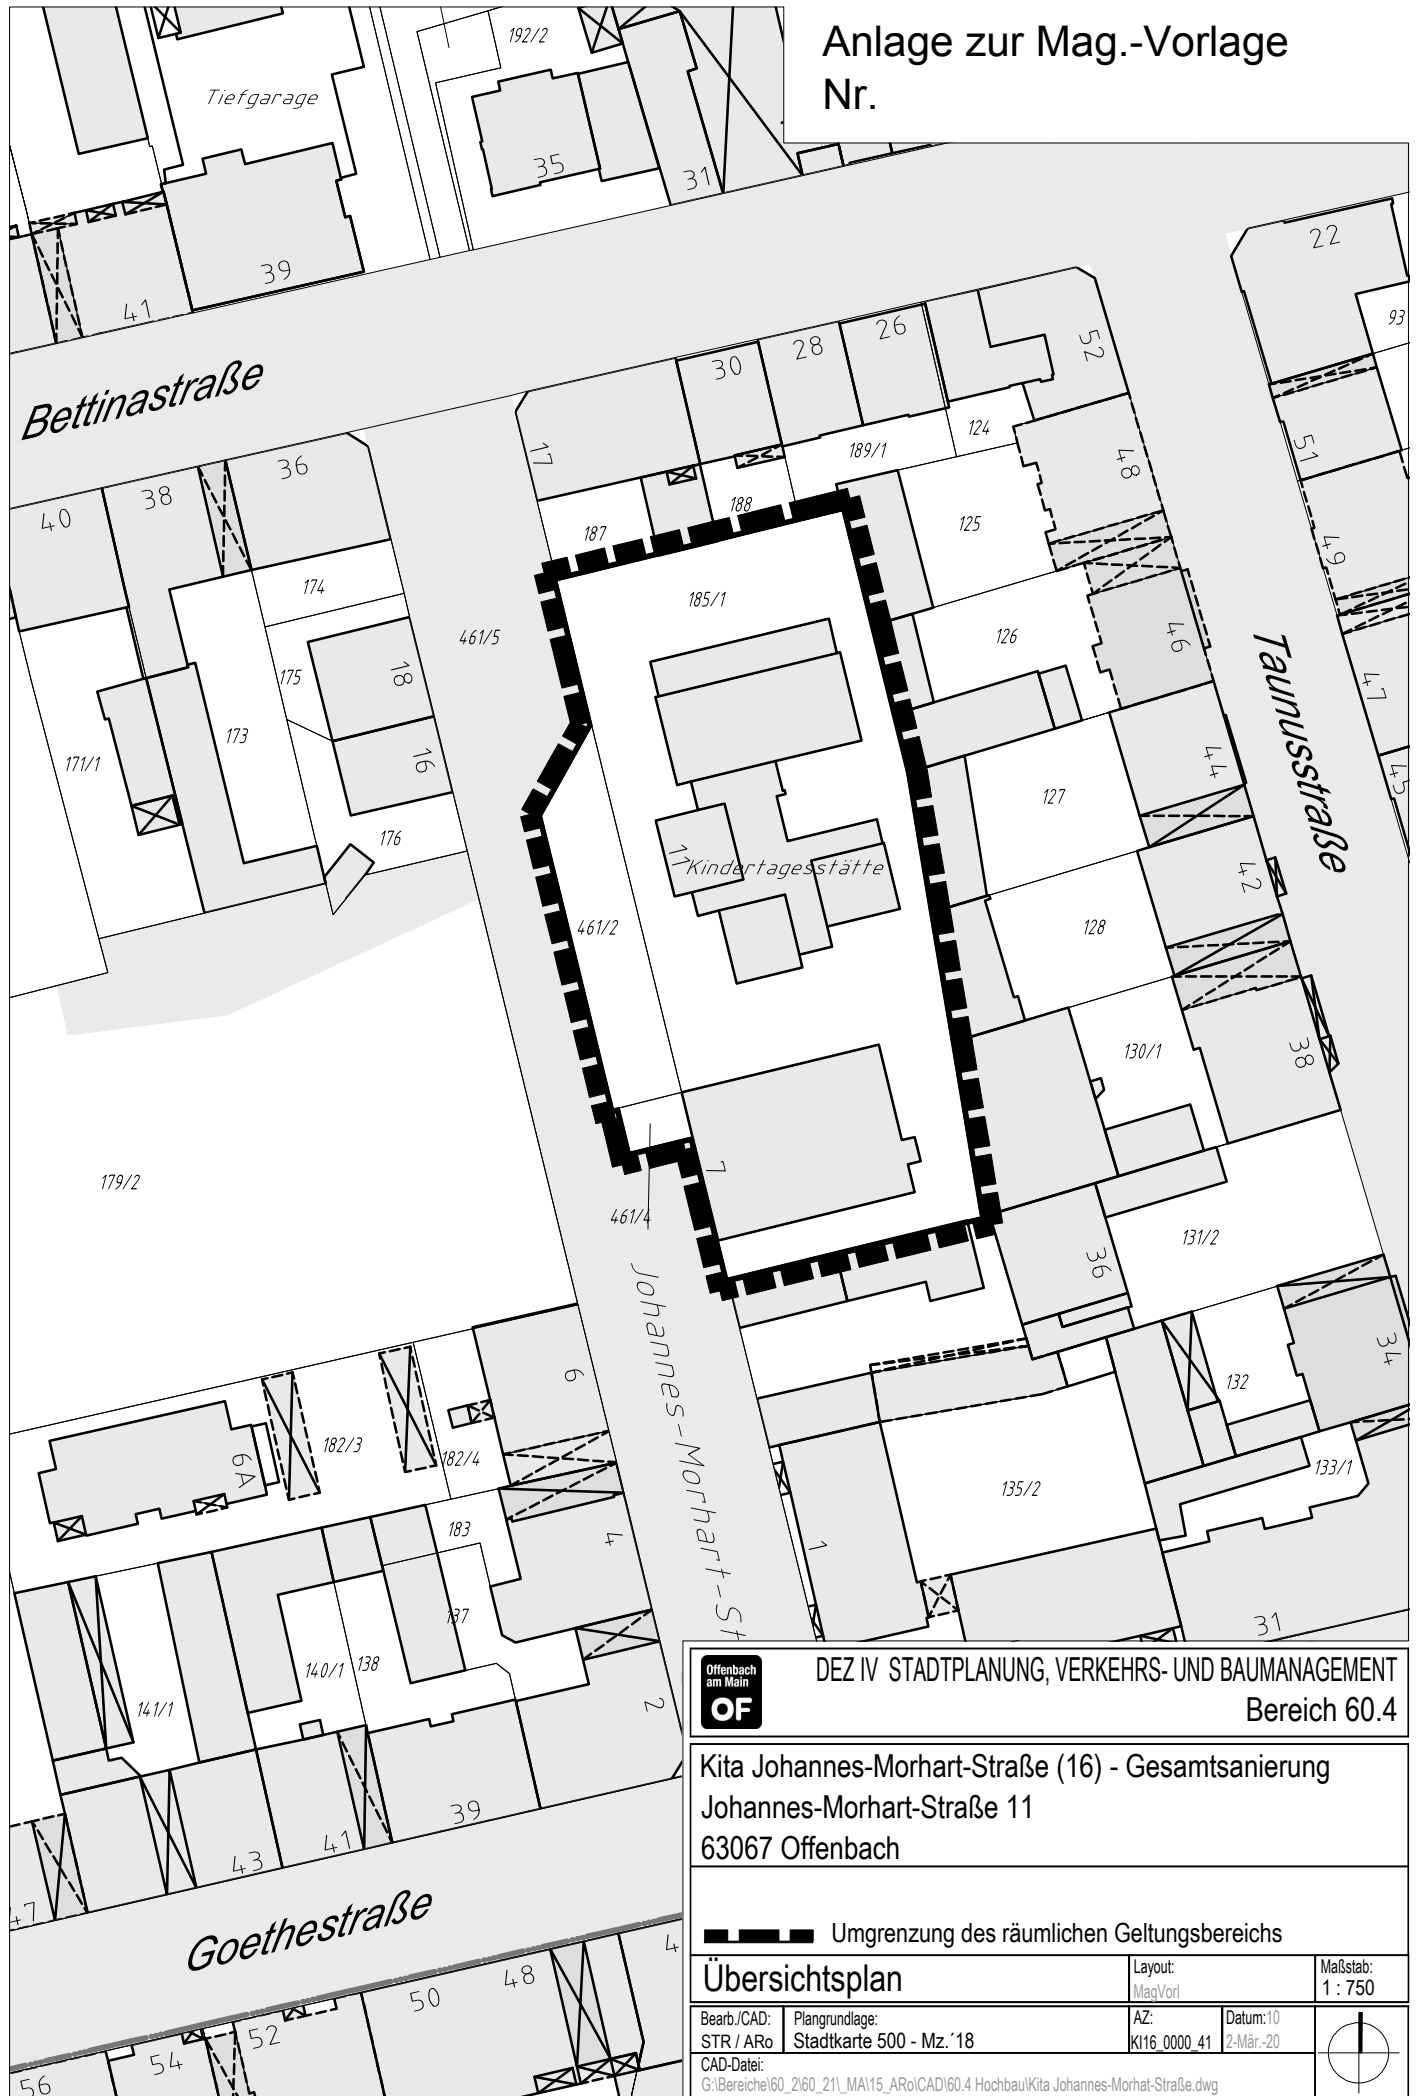

Offenbach am Main  
**OF**  
DEZ IV STADTPLANUNG, VERKEHRS- UND BAUMANAGEMENT  
Bereich 60.4

Kita Johannes-Morhart-Straße (16) - Gesamtanierung  
Johannes-Morhart-Straße 11  
63067 Offenbach

Umgebung des räumlichen Geltungsbereichs

**Übersichtsplan**

Bearb./CAD:	Plangrundlage:	AZ:	Datum:	
STR / Aro	Stadtkarte 500 - Mz. '18	K116_0000_41	2-Mär-20	
CAD-Datei:	G:\Bereiche\60_2\60_211_MAI15_Aro\CAD\60.4 Hochbau\Kita Johannes-Morhart-Straße.dwg			