


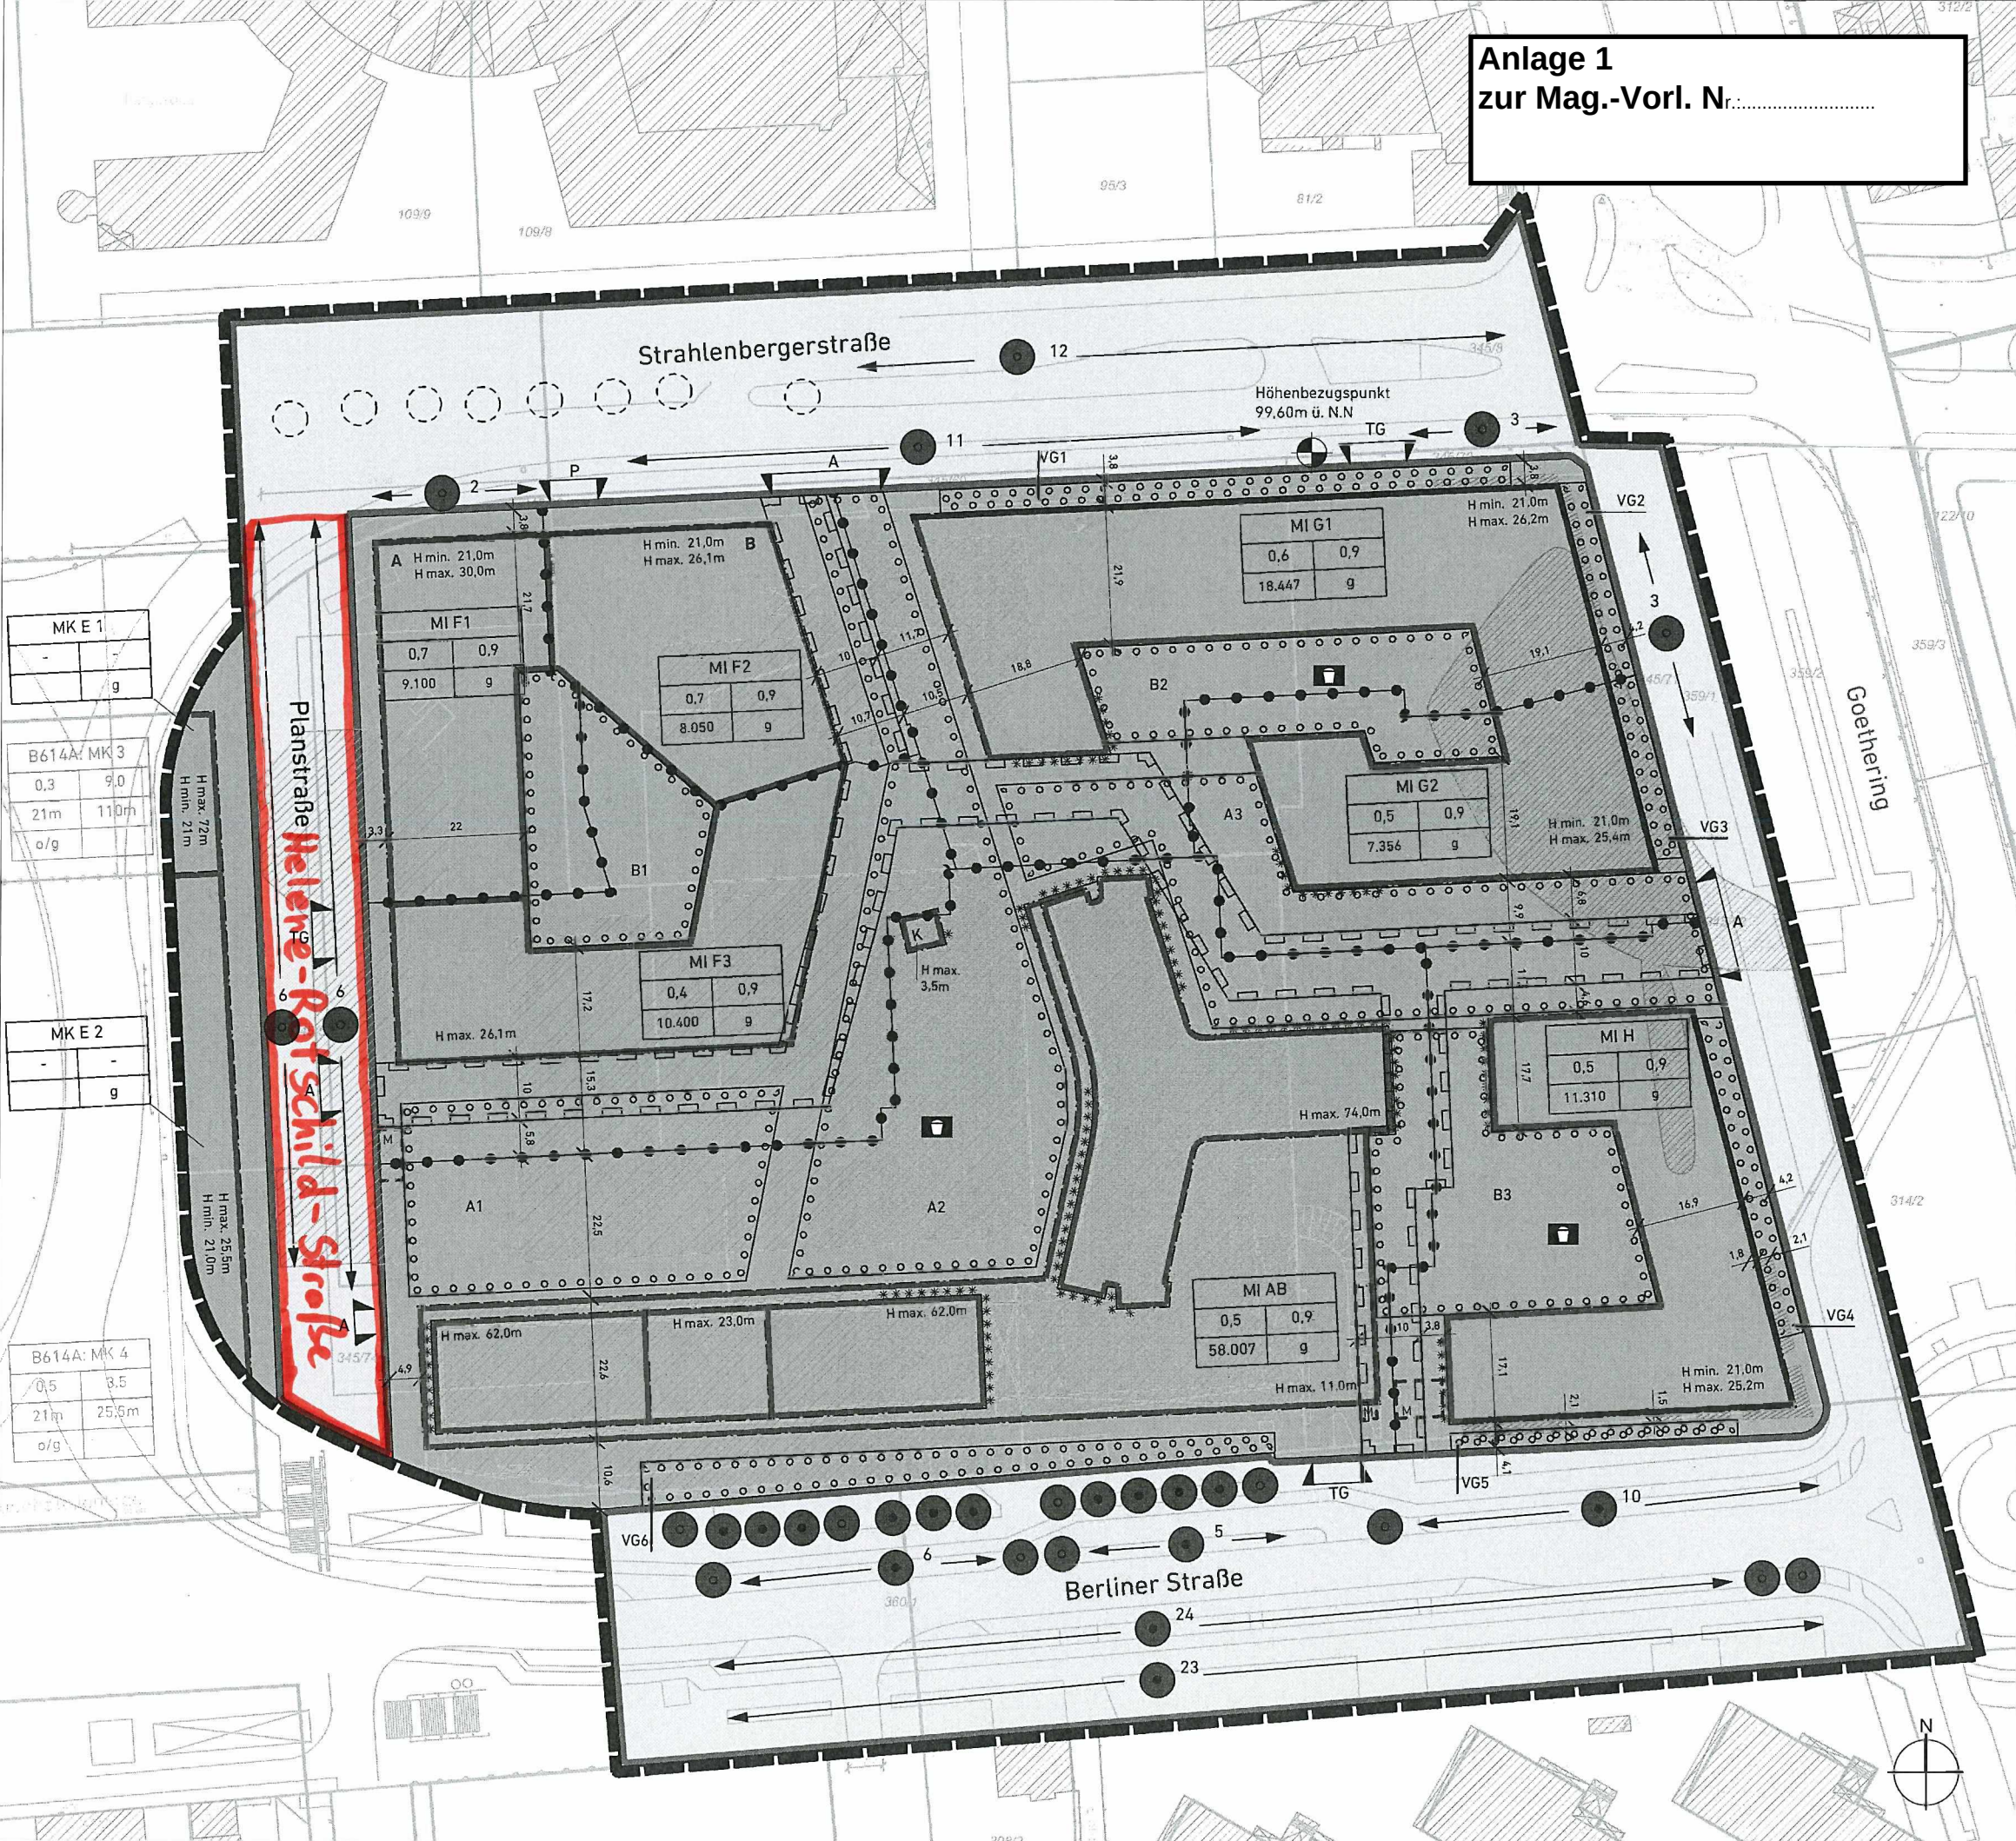

Strahlenbergerstraße

Höhenbezugspunkt
99,60m ü. N.N.

TG

Planstraße Helene-Potsch-Straße

Goetheing

Berliner Straße



MKE 1		
-	-	g

B614A: MK 3	0,3	9,0
21m	110m	
o/g		

MKE 2		
-	-	g

B614A: MK 4	0,5	3,5
21m	25,5m	
o/g		

A H min. 21,0m
H max. 30,0m

B H min. 21,0m
H max. 26,1m

MIF1	0,7	0,9
9.100	g	

MIF2	0,7	0,9
8.050	g	

MIF3	0,4	0,9
10.400	g	

MIG1	0,6	0,9
18.447	g	

MIG2	0,5	0,9
7.356	g	

MIH	0,5	0,9
11.310	g	

MIAB	0,5	0,9
58.007	g	

H max. 62,0m

H max. 23,0m

H max. 62,0m

H max. 74,0m

H max. 11,0m

H min. 21,0m
H max. 25,2m