


Anlage zur Mag.-Vorlage  
Nr.

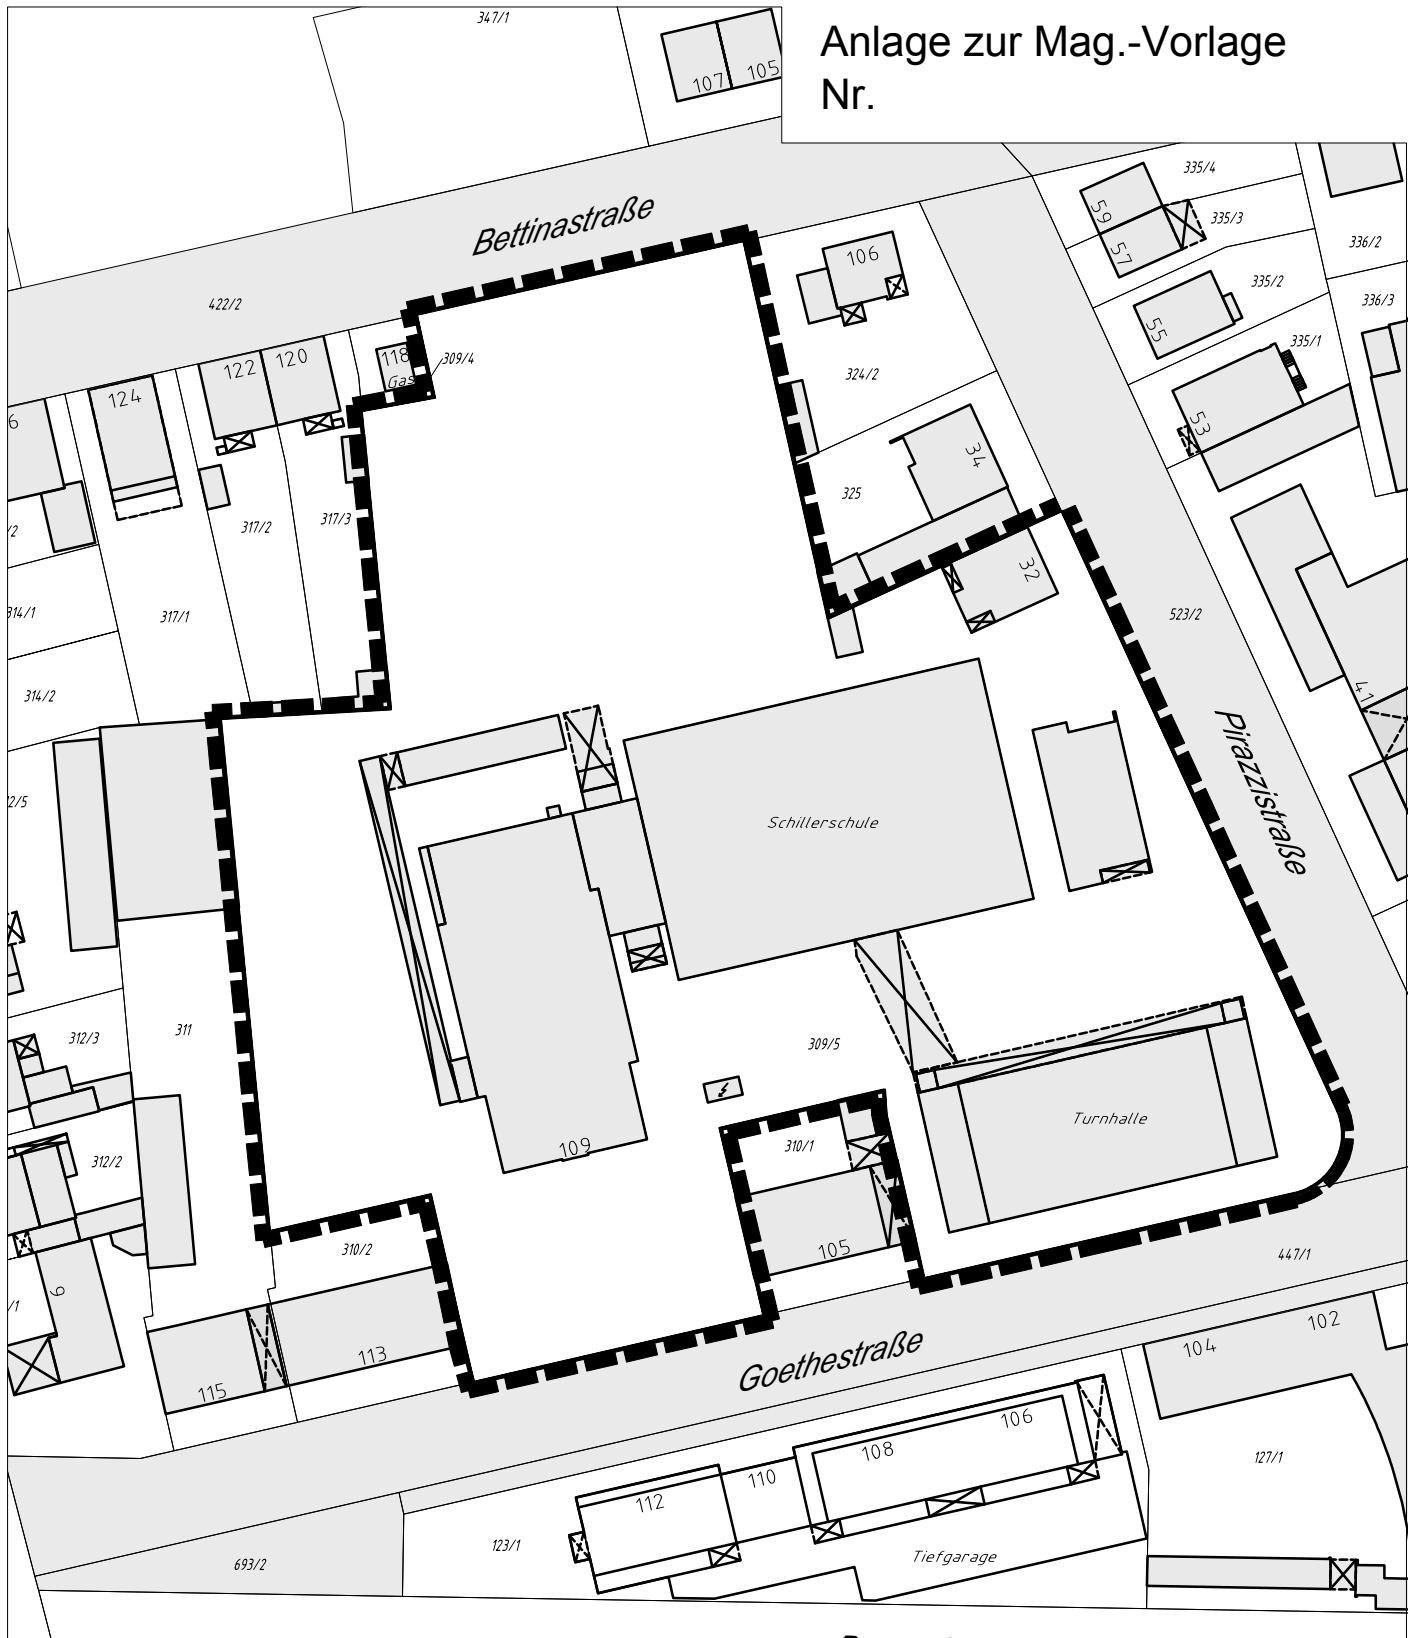

**Offenbach am Main**  
**OF** DEZ IV STADTPLANUNG, VERKEHRS- UND BAUMANAGEMENT  
Bereich 60.4

Kita Johannes-Morhart-Straße (16) auf dem Schulhof der Schillerschule  
Goethestr. 109  
63067 Offenbach  
Anlage zum Ergänzungsbeschluss

<b>Übersichtsplan</b>		Layout Mag/Vorl	Maßstab: 1 : 1.000
Bearb./CAD: STR / ARo	Plangrundlage: Stadtkarte - 03/2018	AZ: K116_0000_41	Datum: 04-Sep-2020
CAD-Datei: G:\Bereiche\60_2\60_21_MAI18_ARo\CAD\60.4 Hochbau\KiTa Goethestr..dwg		