


Anlage zur Mag.-Vorlage
Nr.

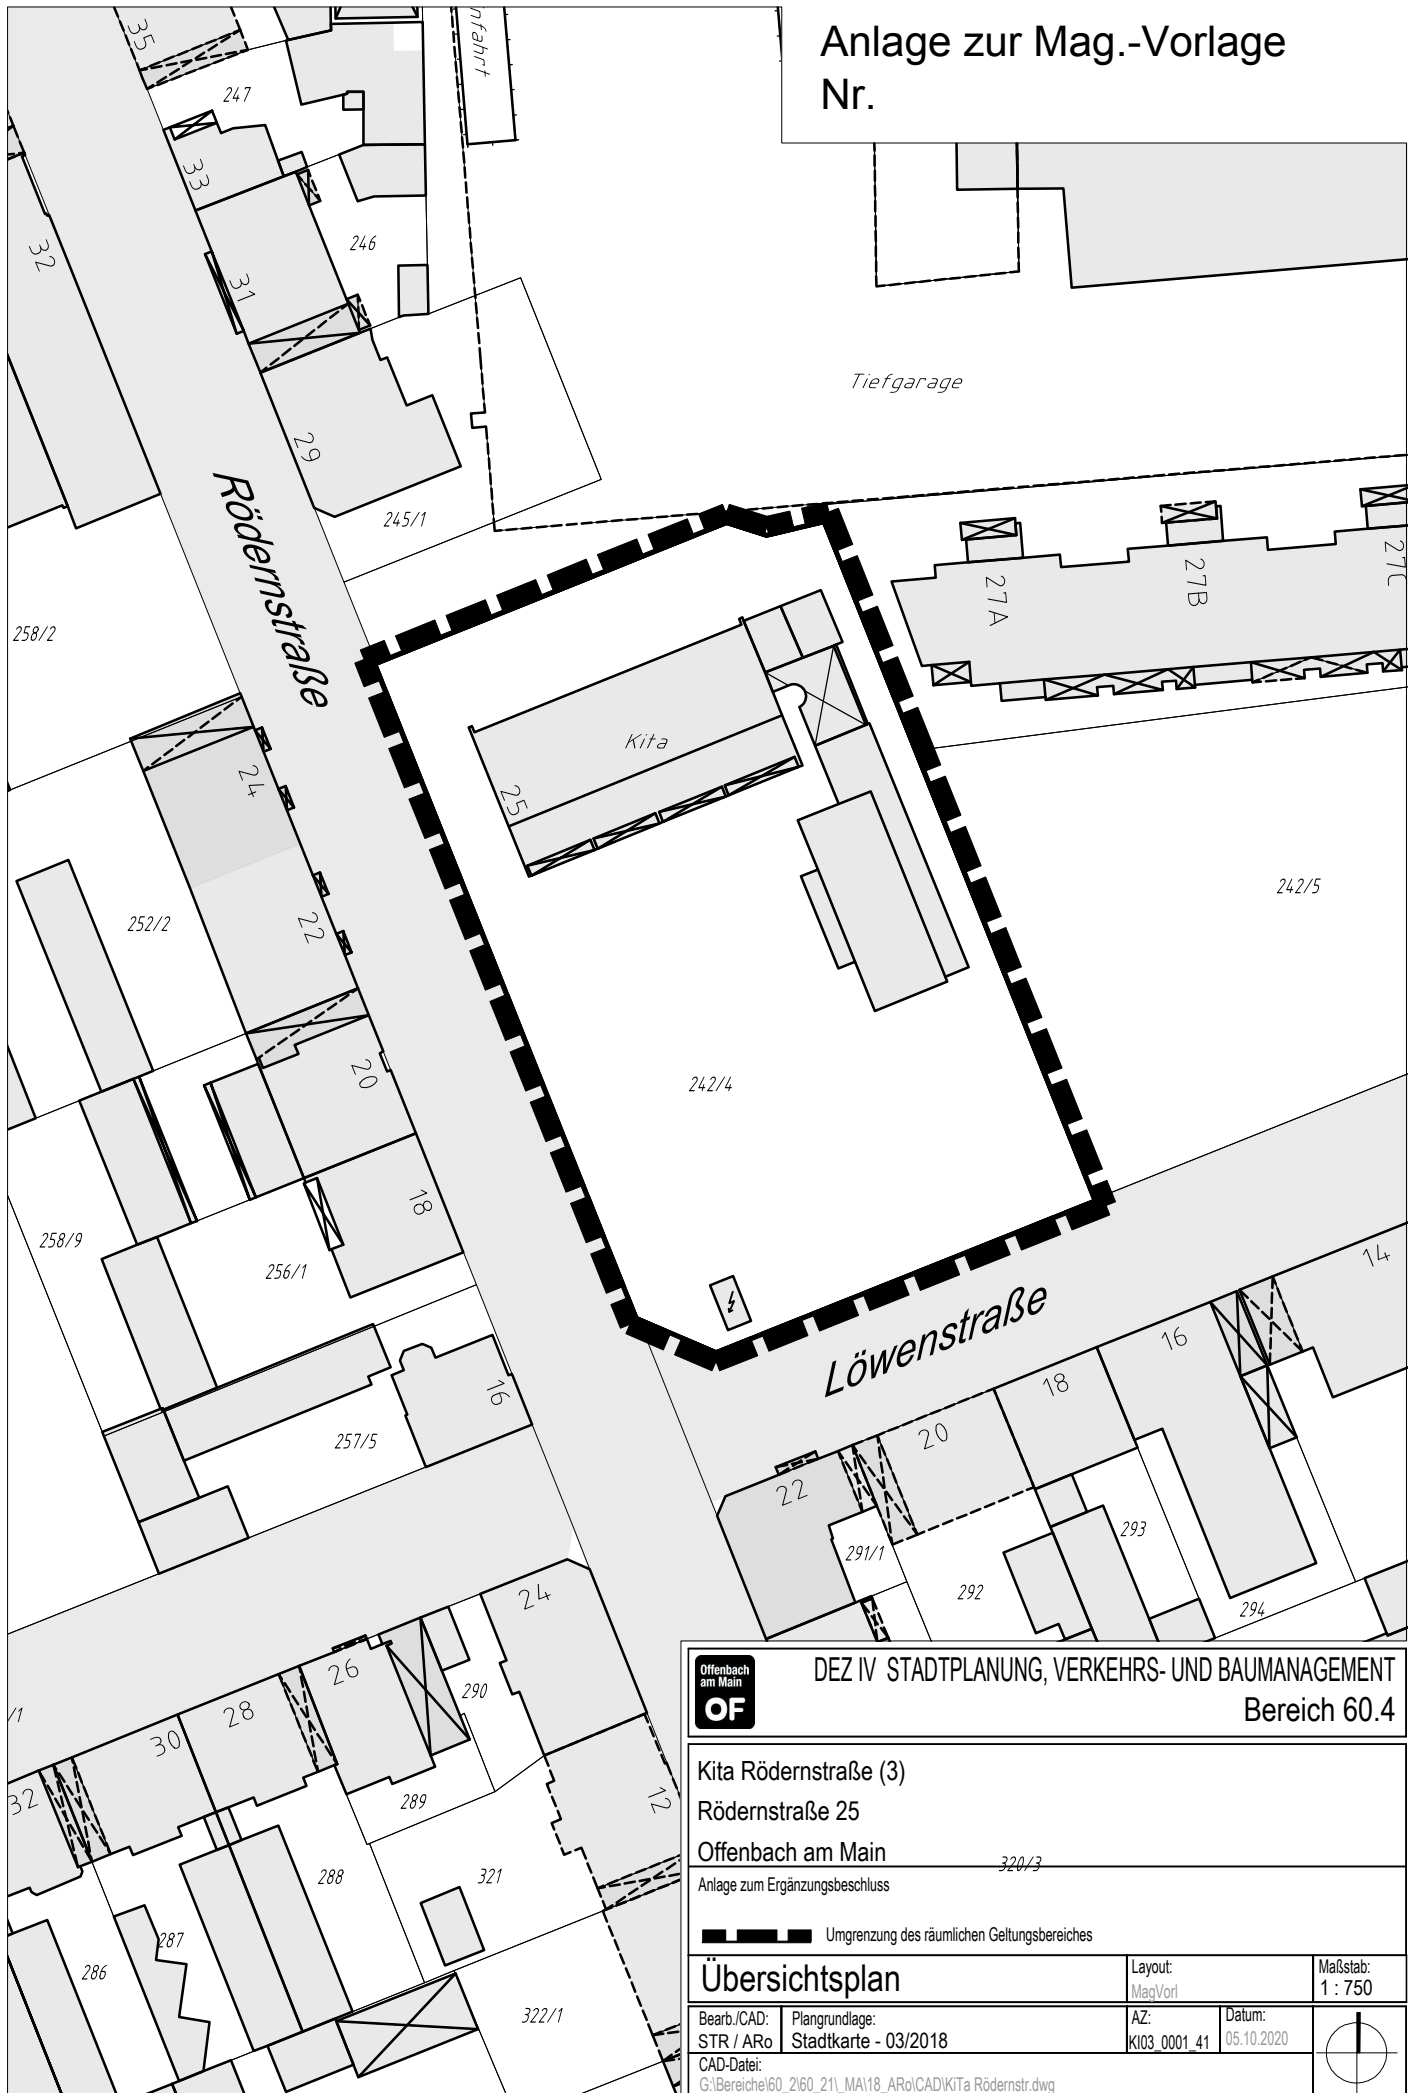

Offenbach am Main
OF DEZ IV STADTPLANUNG, VERKEHRS- UND BAUMANAGEMENT
Bereich 60.4

Kita Rödernstraße (3)
Rödernstraße 25
Offenbach am Main 320/3
Anlage zum Ergänzungsbeschluss

— — — — — Umgrenzung des räumlichen Geltungsbereiches

Übersichtsplan Layout: Mag/Vorl Maßstab: 1 : 750

Bearb./CAD: STR / ARO	Plangrundlage: Stadtkarte - 03/2018	AZ: KI03_0001_41	Datum: 05.10.2020	
CAD-Datei: G:\Bereiche\60_2\60_211_MAI18_ARO\CAD\KITA Rödernstr.dwg				