Anlage zur Mag.-Vorlage
Nr.

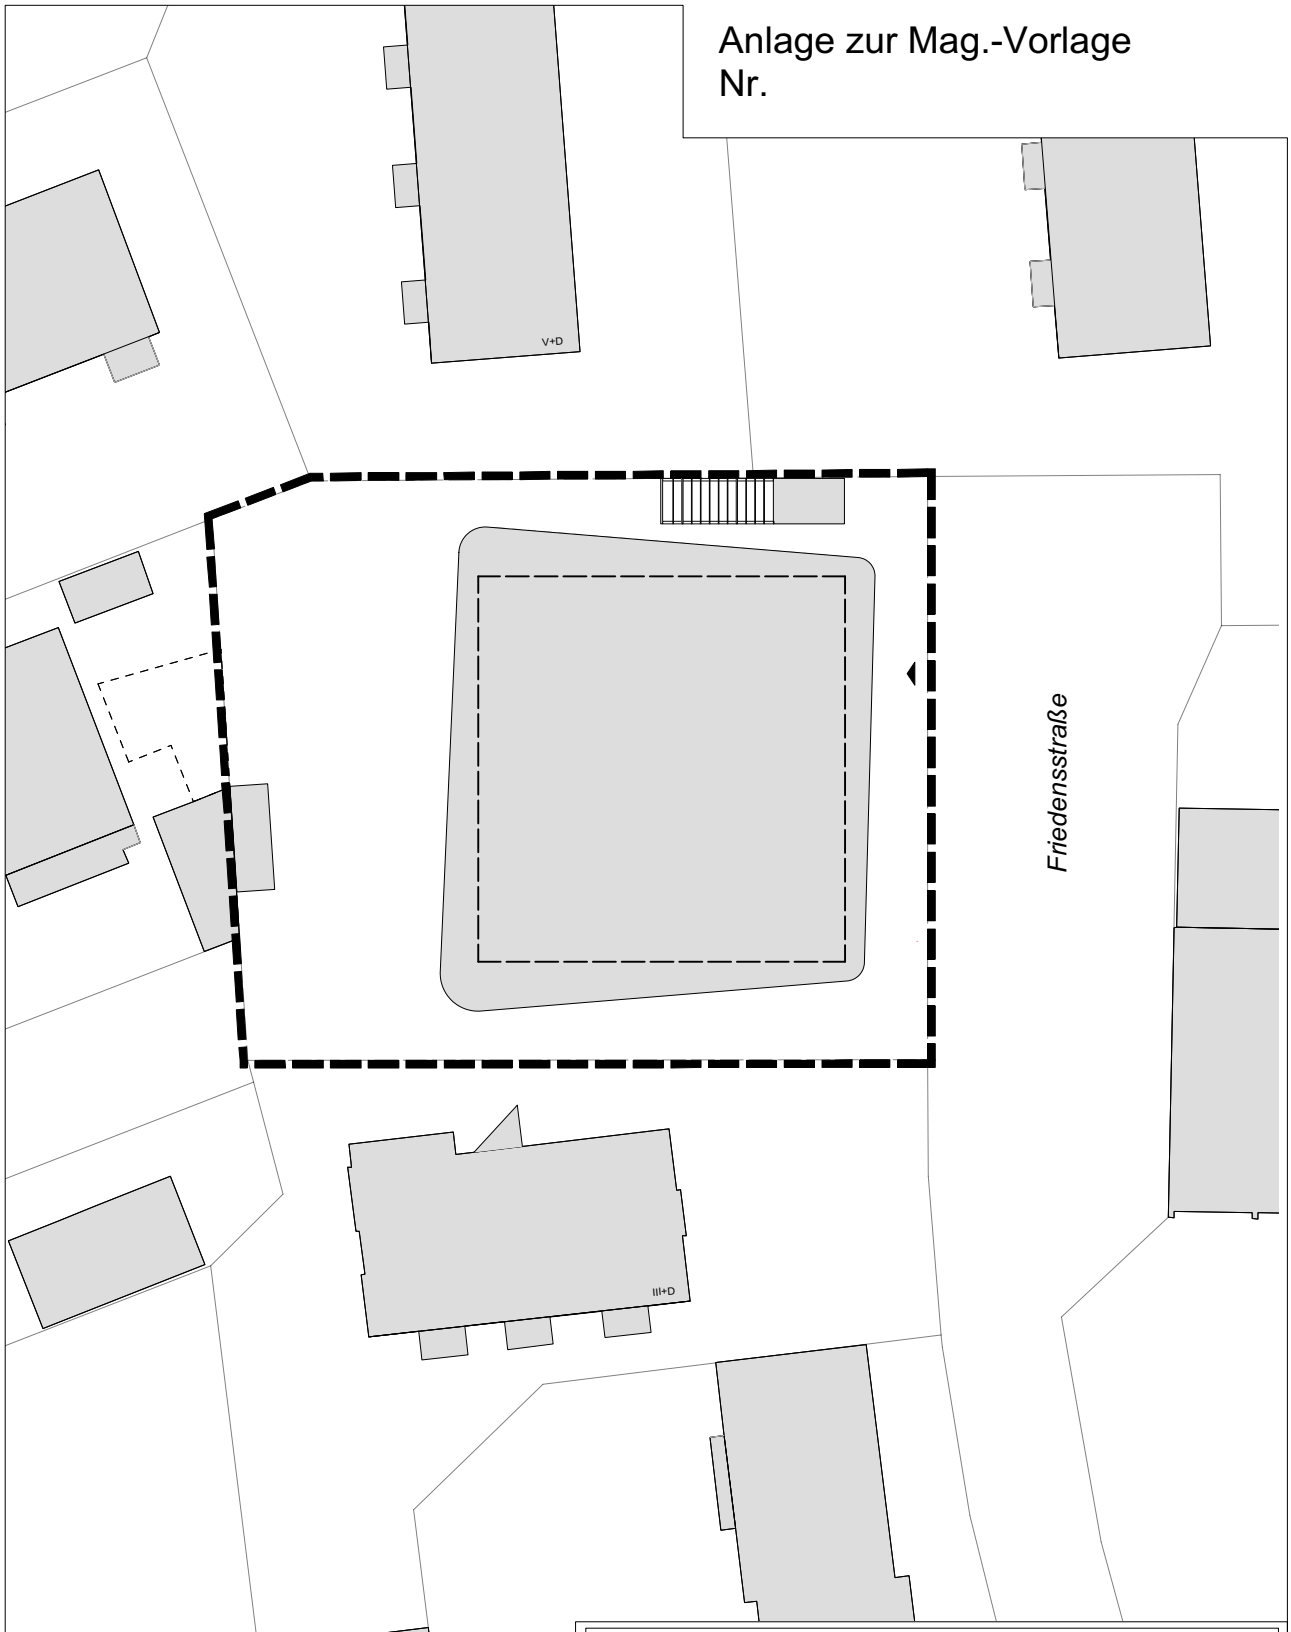

Offenbach am Main OF

DEZ IV STADTPLANUNG, VERKEHRS- UND BAUMANAGEMENT
Bereich 60.4

Kita Friedenstraße (1)
Friedensstr. 126
63071 Offenbach am Main

Anlage zum Projekt- und Vergabebeschluß

Übersichtsplan

Maßstab
1 : 500

	Plangrundlage	AZ	Datum
	Stadtkarte -10/2020		23.10.2020