Anlage 1 zur Mag.-Vorlage Nr.

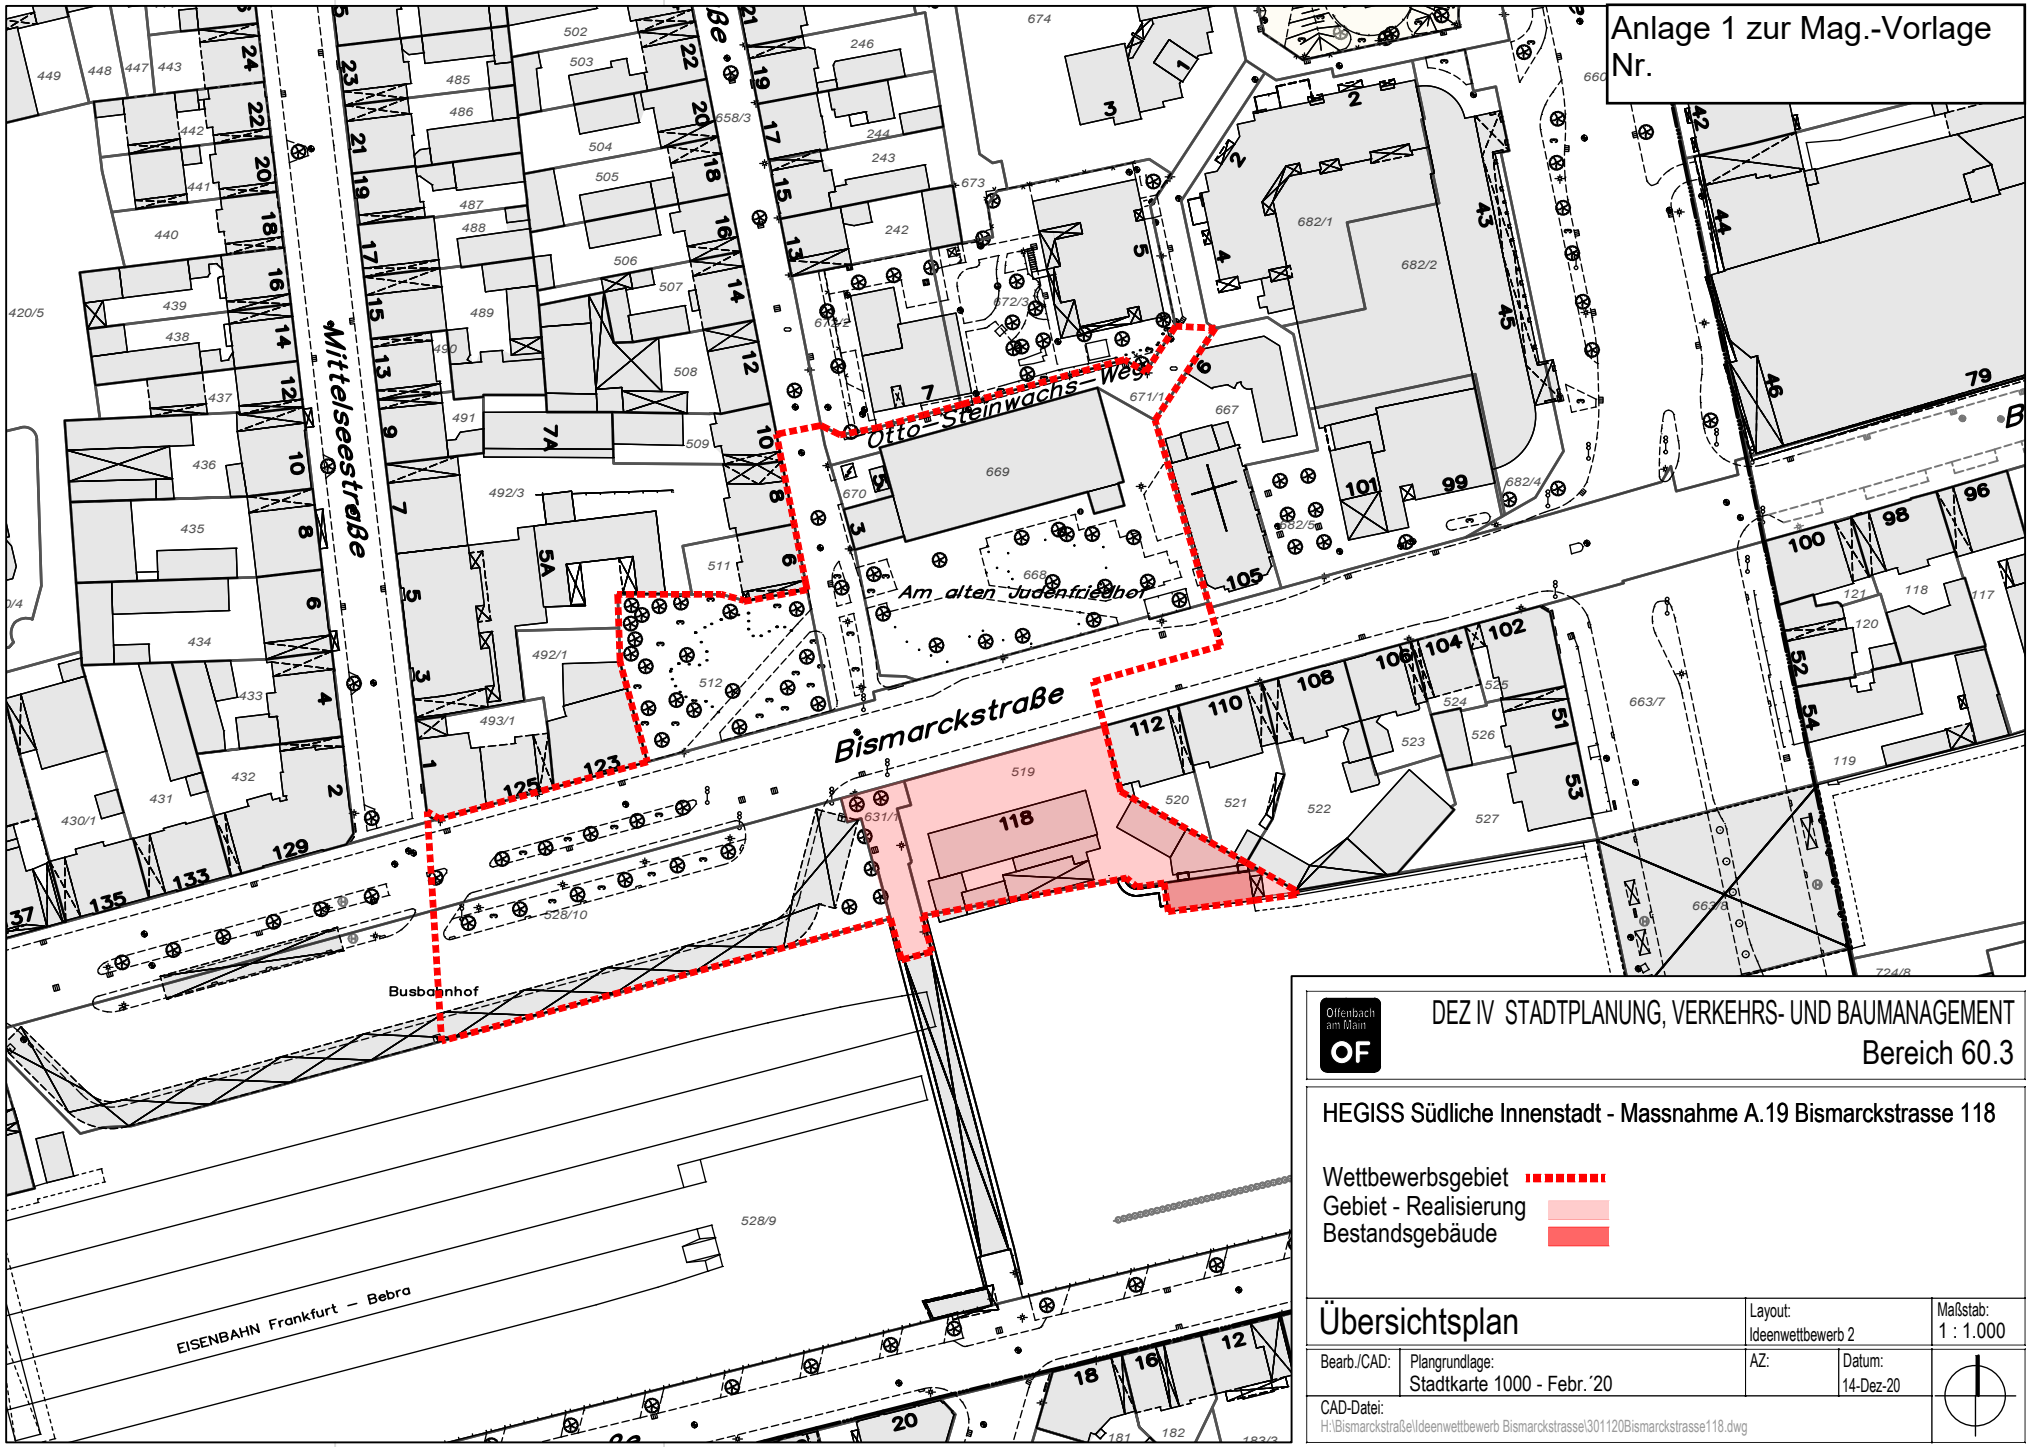

Offenbach am Main OF

DEZ IV STADTPLANUNG, VERKEHRS- UND BAUMANAGEMENT
Bereich 60.3

HEGISS Südliche Innenstadt - Massnahme A.19 Bismarckstrasse 118

Wettbewerbsgebiet
Gebiet - Realisierung
Bestandsgebäude

Übersichtsplan	Layout: Ideenwettbewerb 2		Maßstab: 1 : 1.000
Bearb./CAD:	Plangrundlage: Stadtkarte 1000 - Febr.´20	AZ:	Datum: 14-Dez-20
CAD-Datei: H:\Bismarckstraße\Ideenwettbewerb Bismarckstrasse\301120Bismarckstrasse118.dwg			