


Anlage 1 zur Mag.-Vorlage Nr.



Stadtgebiet
Frankfurt am Main

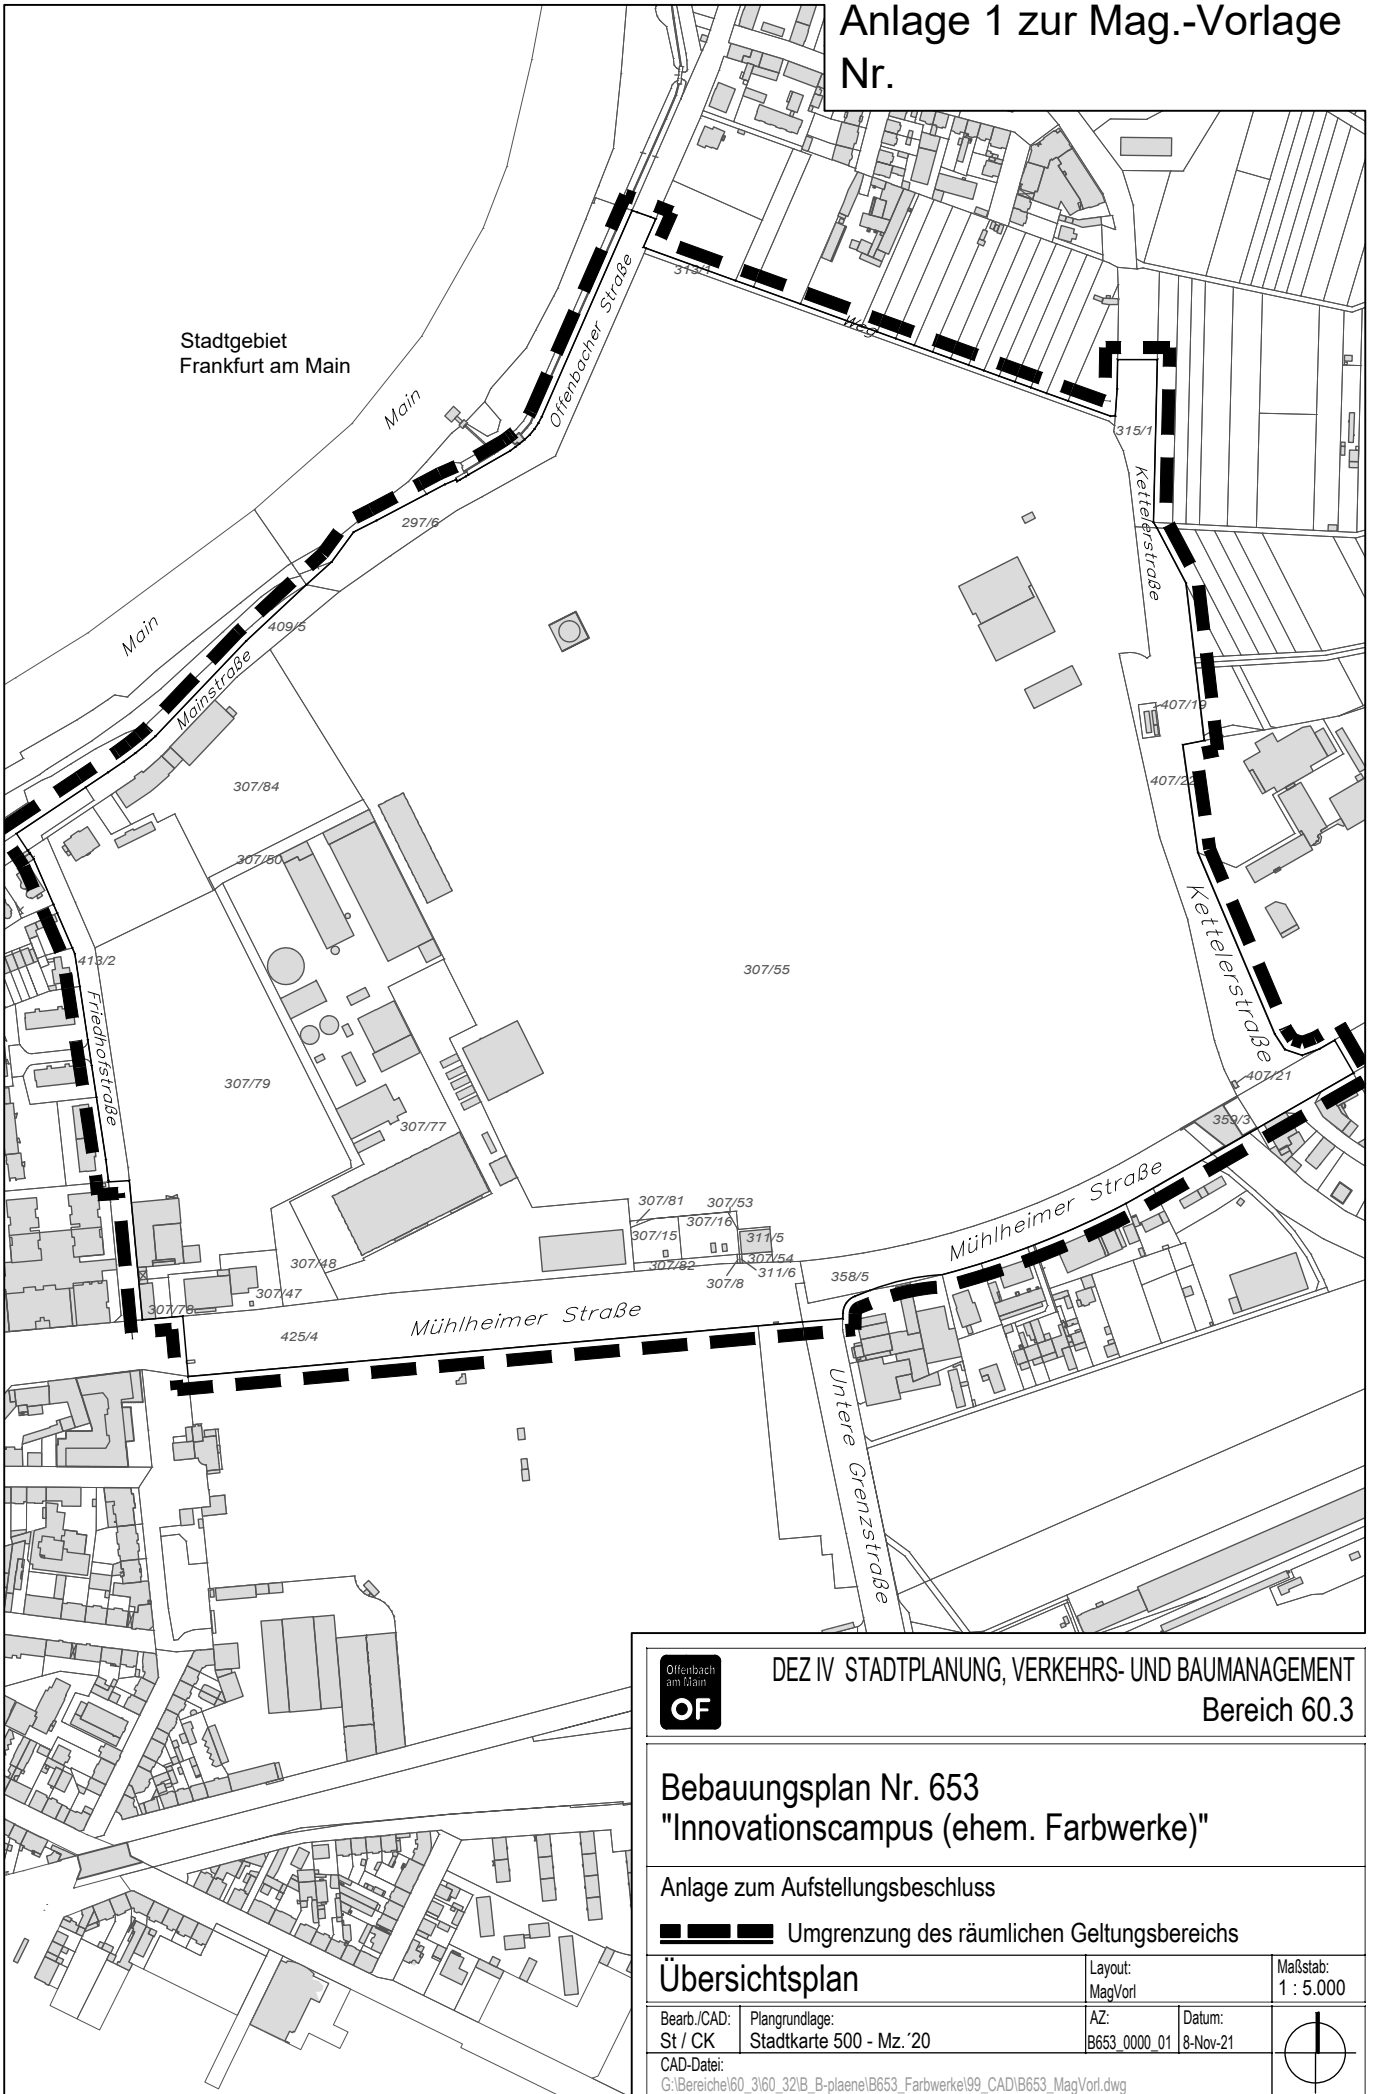

DEZ IV STADTPLANUNG, VERKEHRS- UND BAUMANAGEMENT
Bereich 60.3

Bebauungsplan Nr. 653 "Innovationscampus (ehem. Farbwerke)"

Anlage zum Aufstellungsbeschluss

——— Umgrenzung des räumlichen Geltungsbereichs

Übersichtsplan

Layout:
MagVorl
Maßstab:
1 : 5.000

Bearb./CAD: Plangrundlage:
St / CK: Stadtkarte 500 - Mz. '20

AZ:
B653_0000_01
Datum:
8-Nov-21

CAD-Datei:
G:\Bereiche\60_3\60_32\B_B-plaenel\B653_Farbwerke\99_CAD\B653_MagVorl.dwg

