


Anlage 1.1. zur Mag.-
Vorlage Nr.

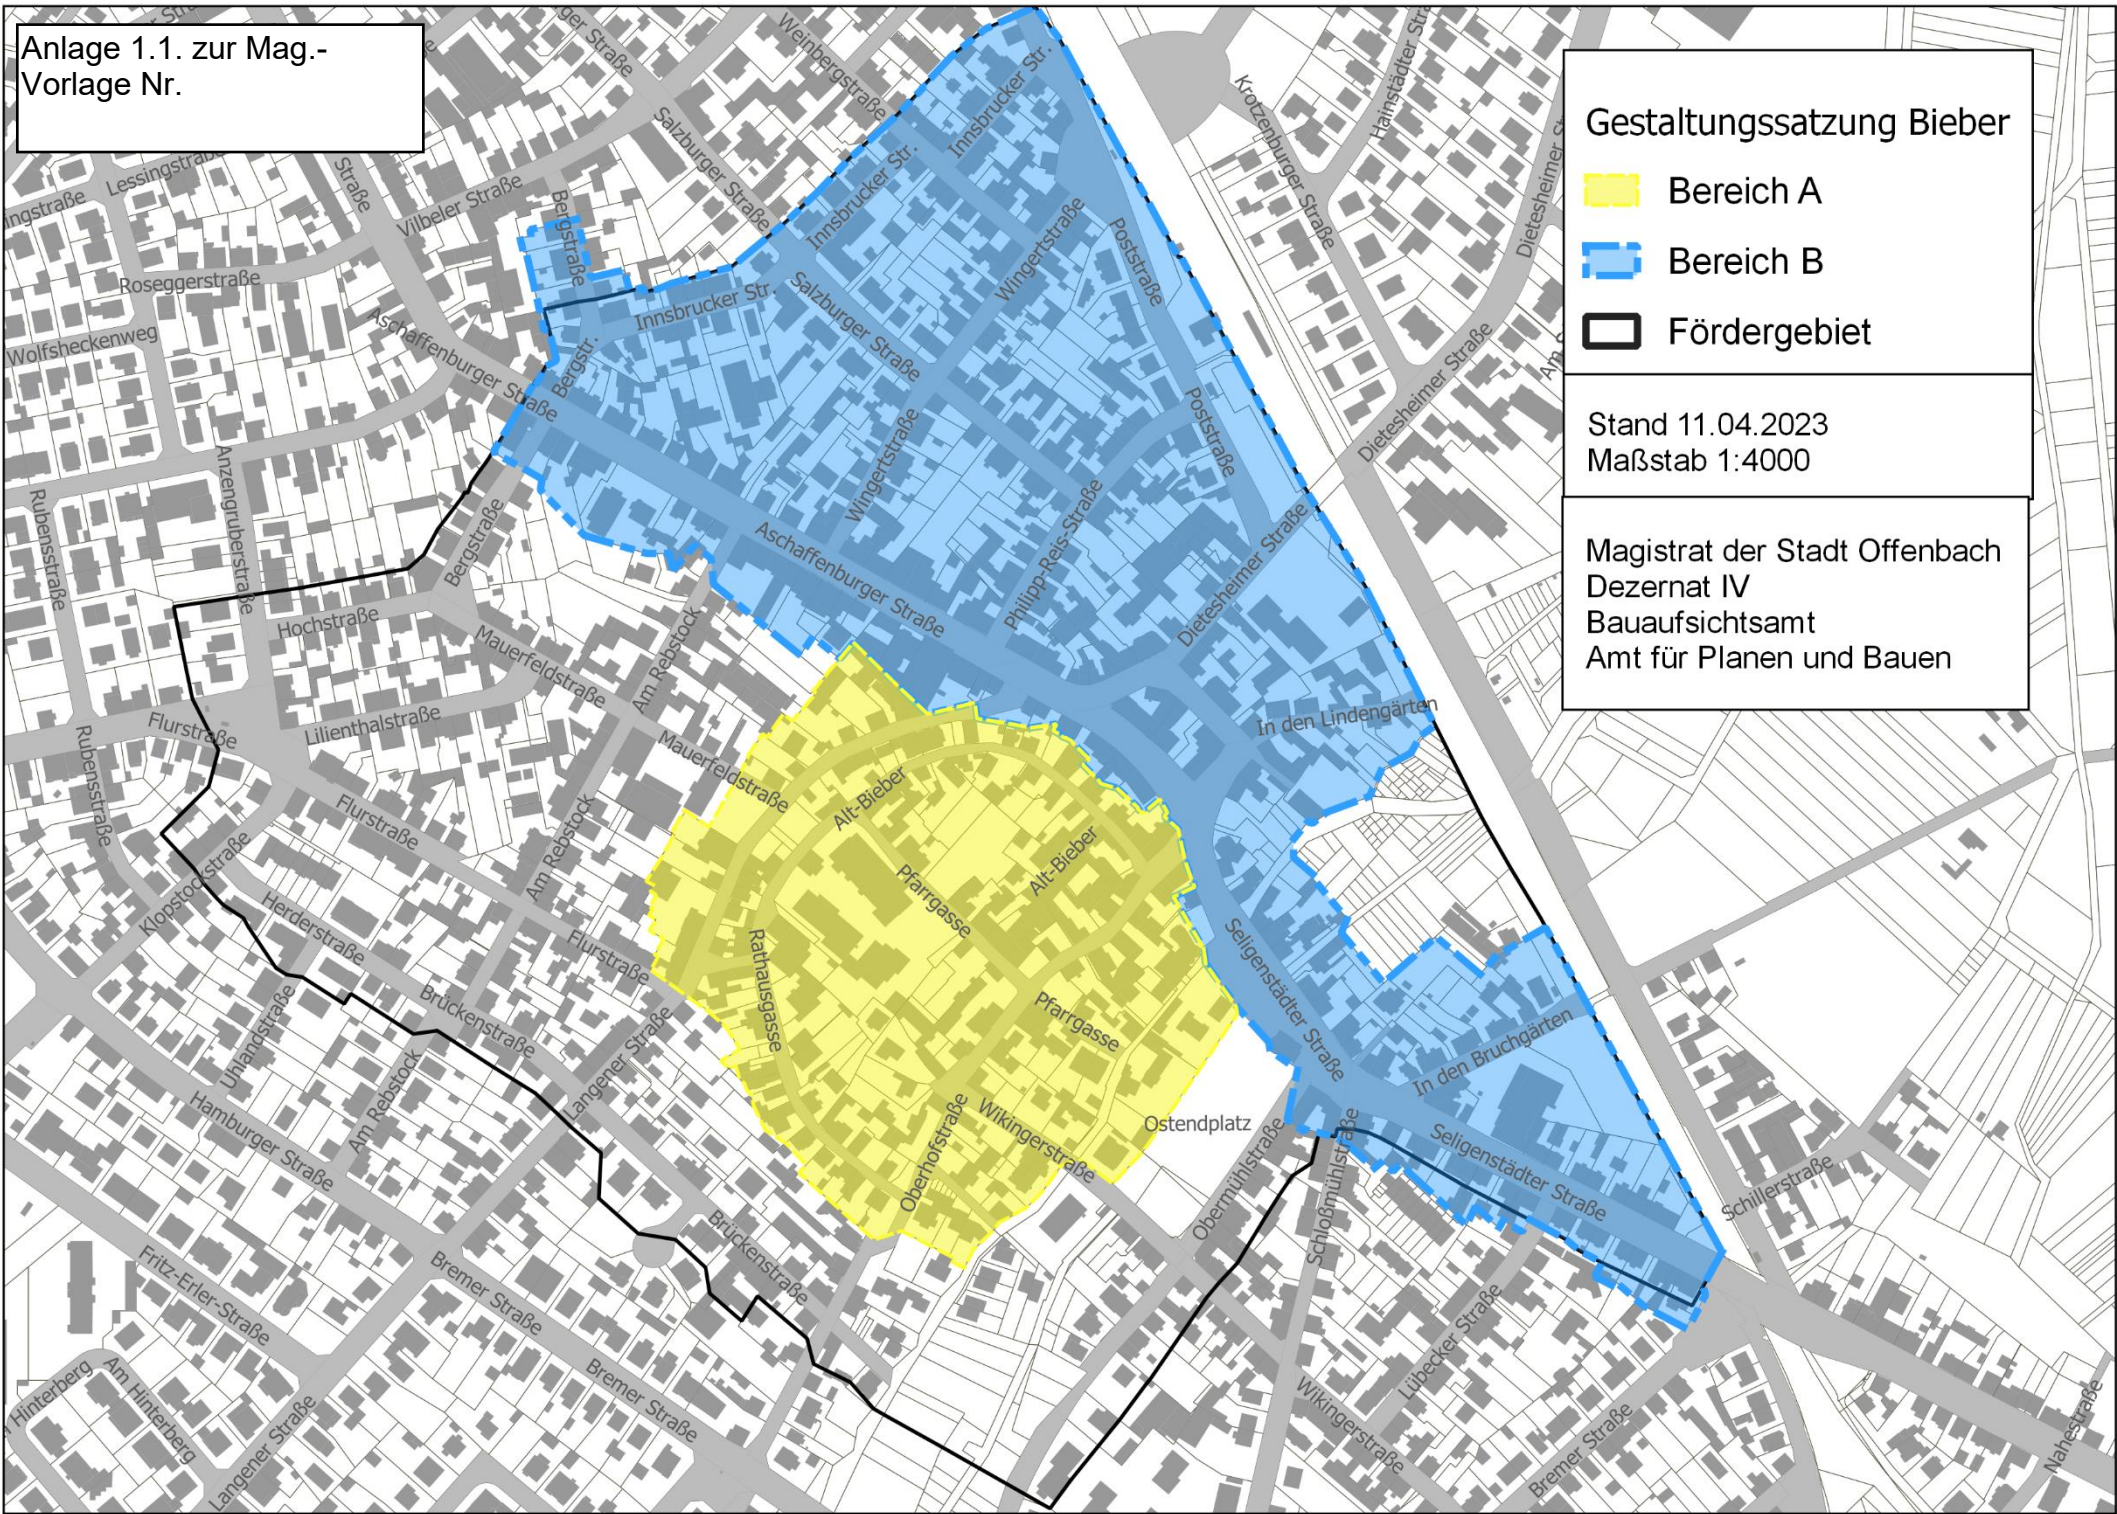

Gestaltungssatzung Bieber

-  Bereich A
-  Bereich B
-  Fördergebiet

Stand 11.04.2023
Maßstab 1:4000

Magistrat der Stadt Offenbach
Dezentrat IV
Bauaufsichtsamt
Amt für Planen und Bauen