


# Anlage zur Mag.-Vorlage Nr.

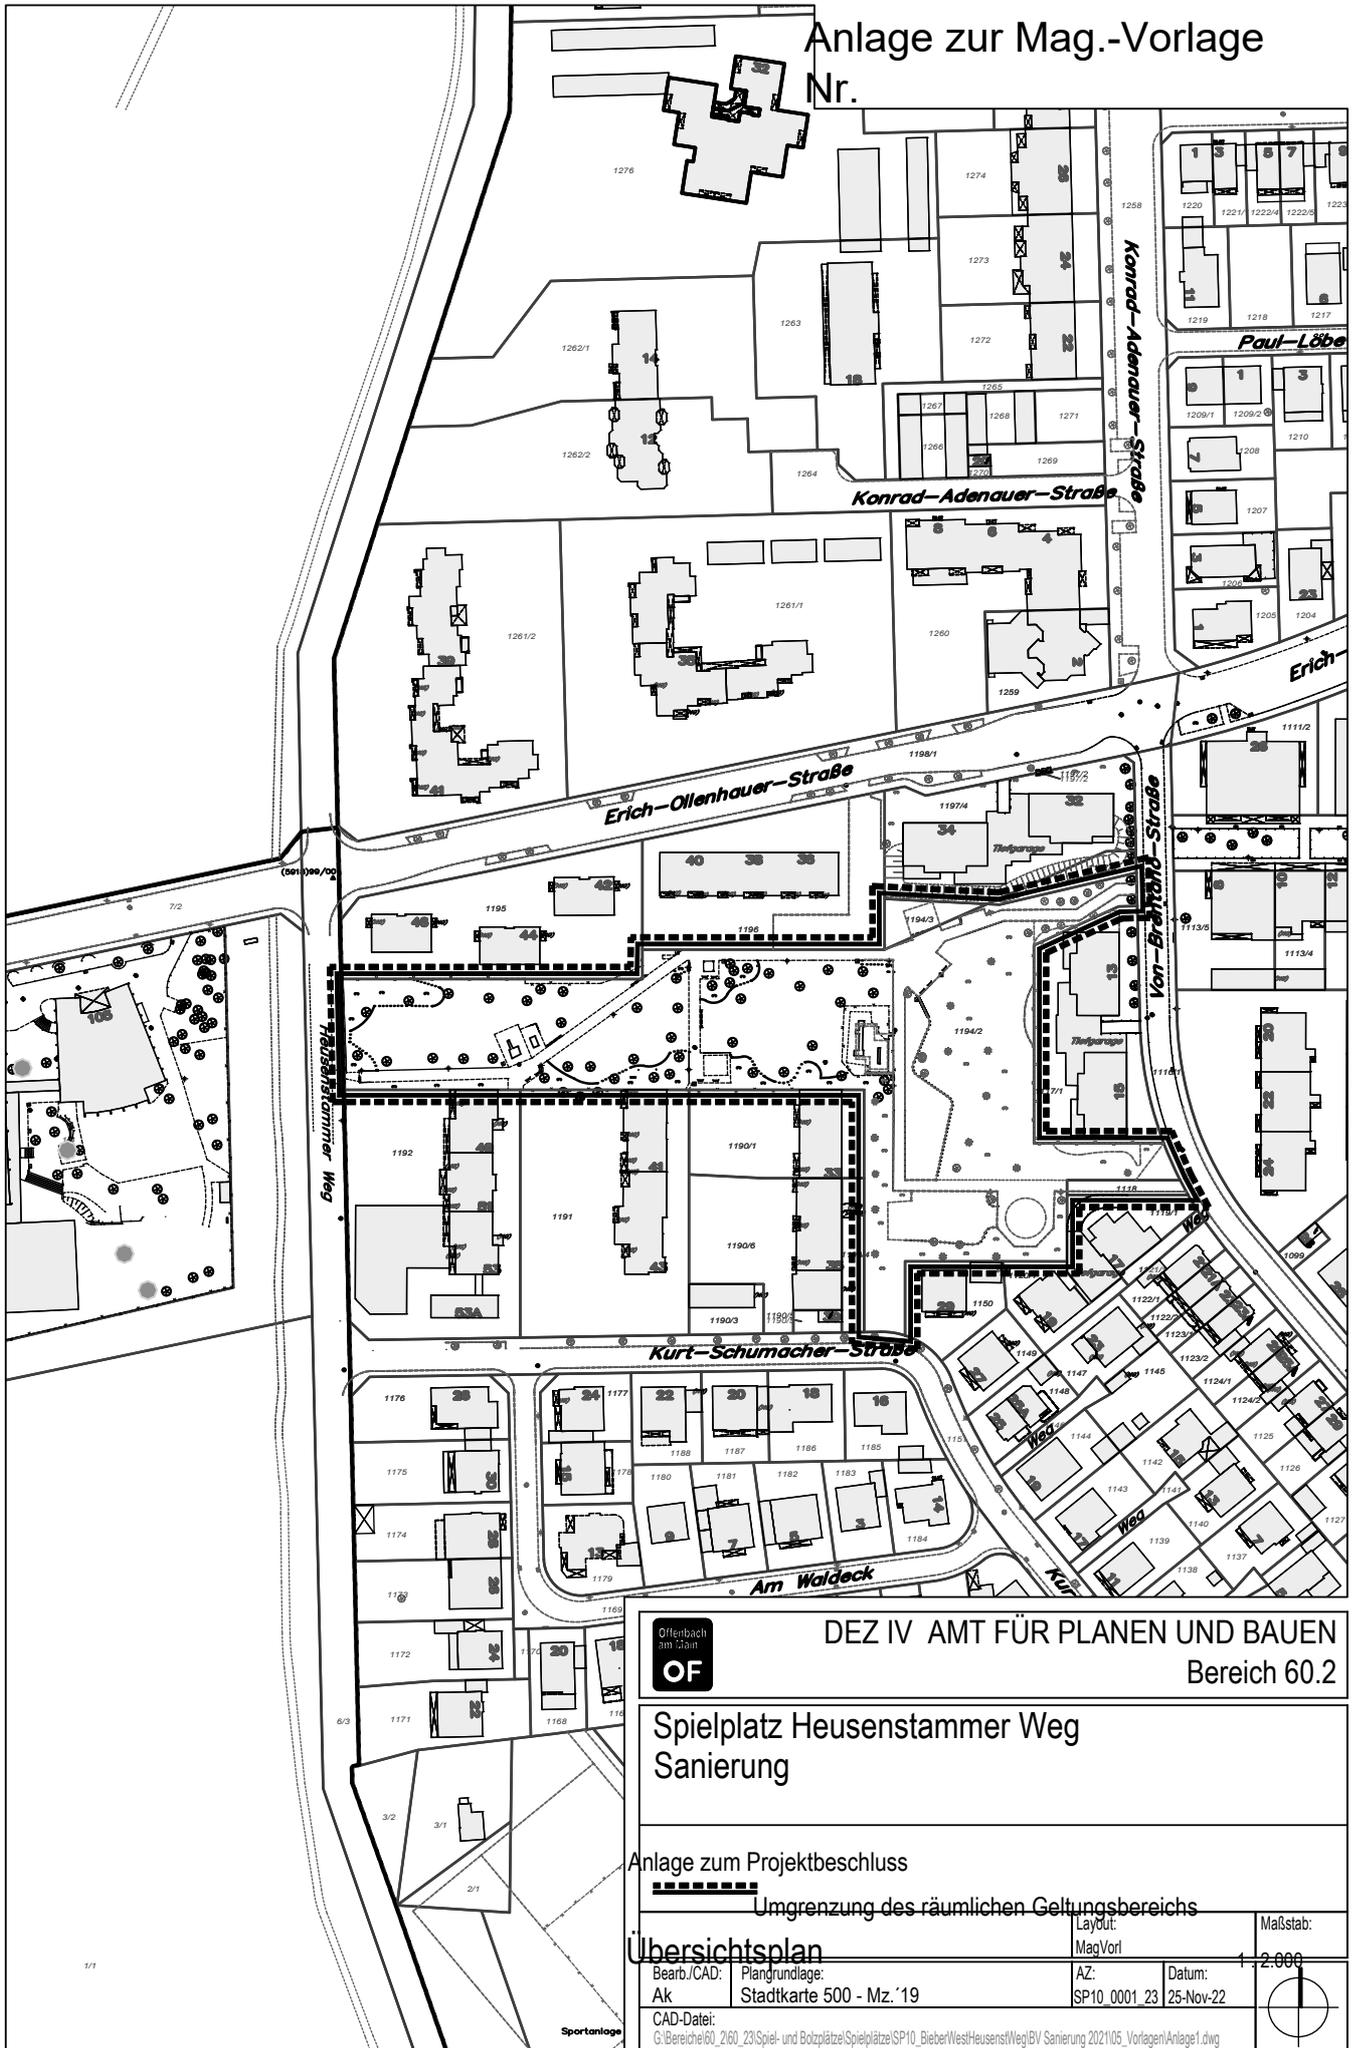

DEZ IV AMT FÜR PLANEN UND BAUEN  
Bereich 60.2

## Spielplatz Heusenstammer Weg Sanierung

Anlage zum Projektbeschluss

Umgrenzung des räumlichen Geltungsbereichs

### Übersichtsplan

Layout:  
MagVorl

Maßstab:

Bearb./CAD: Plangrundlage:  
AK Stadtkarte 500 - Mz.'19

AZ: Datum:  
SP10\_0001\_23 25-Nov-22

1:2.000

CAD-Datei:  
G:\Bereich\60\_2\60\_23\Spiel- und Bolzplätze\Spielplätze\SP10\_BieberWestHeusenstammerWeg\BV Sanierung 202105\_Vorlagen\Anlage1.dwg

