


Anlage 1 zur Mag.-Vorlage Nr.

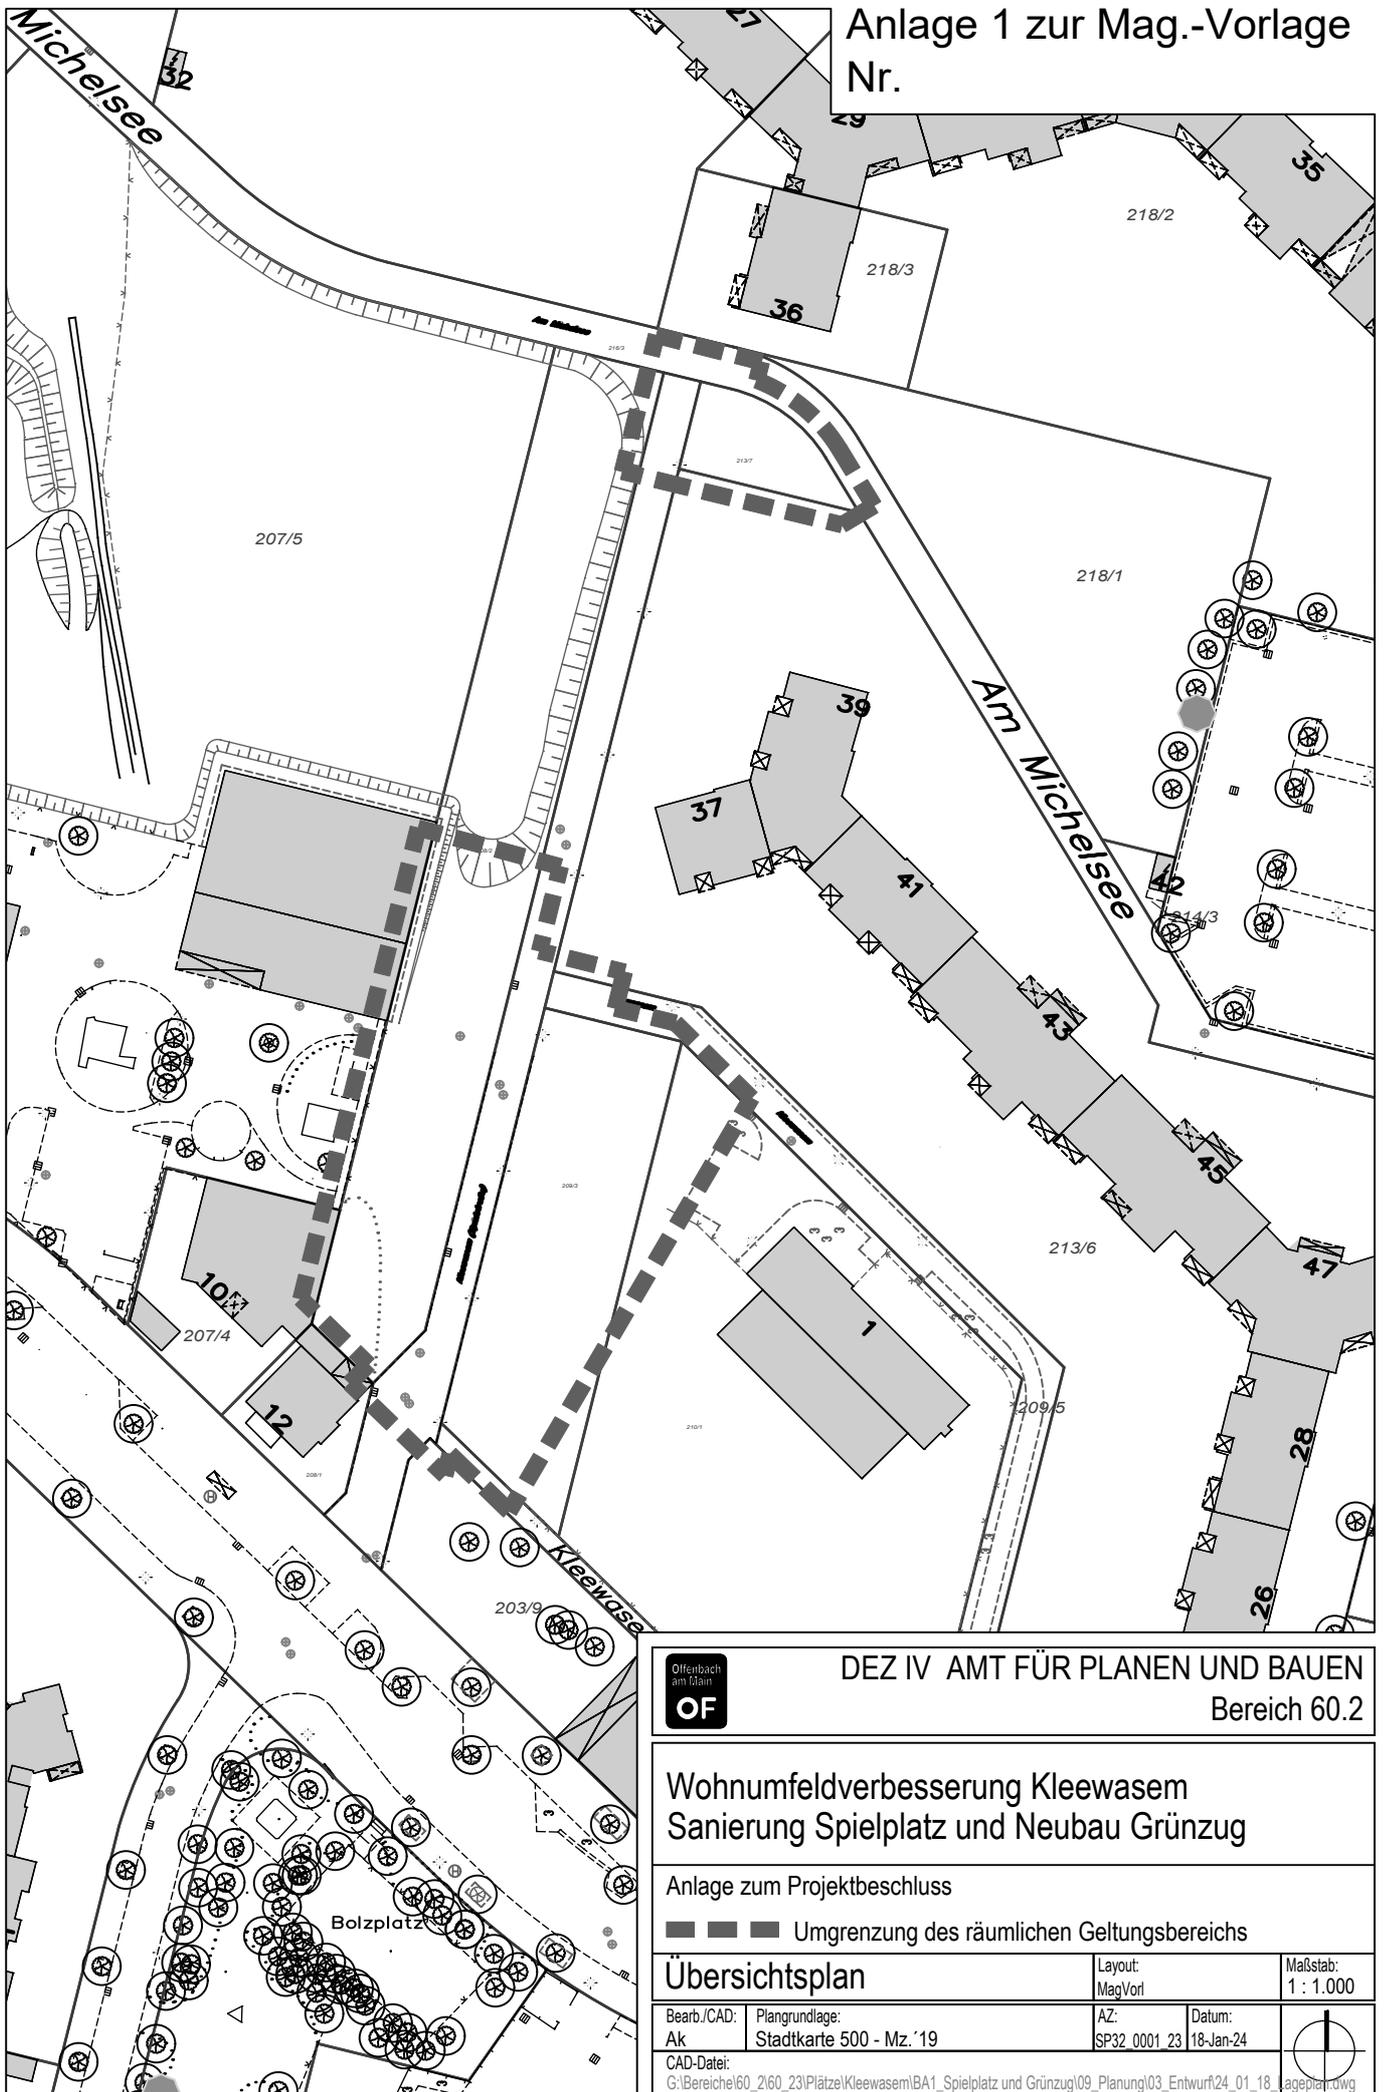

DEZ IV AMT FÜR PLANEN UND BAUEN

Bereich 60.2

Wohnumfeldverbesserung Kleewasem Sanierung Spielplatz und Neubau Grünzug

Anlage zum Projektbeschluss

■ ■ ■ Umgrenzung des räumlichen Geltungsbereichs

Übersichtsplan

Layout:
MagVorl

Maßstab:
1 : 1.000

Bearb./CAD: Ak
Plangrundlage: Stadtkarte 500 - Mz.'19

AZ: SP32 0001 23
Datum: 18-Jan-24

CAD-Datei: G:\Bereiche\60_2\60_23\Plätze\Kleewasem\BA1_Spielplatz und Grünzug\09_Planung\03_Entwurf\24_01_18_Ubersichtsplan.dwg

