


# Anlage 1 zur Mag.-Vorlage Nr.

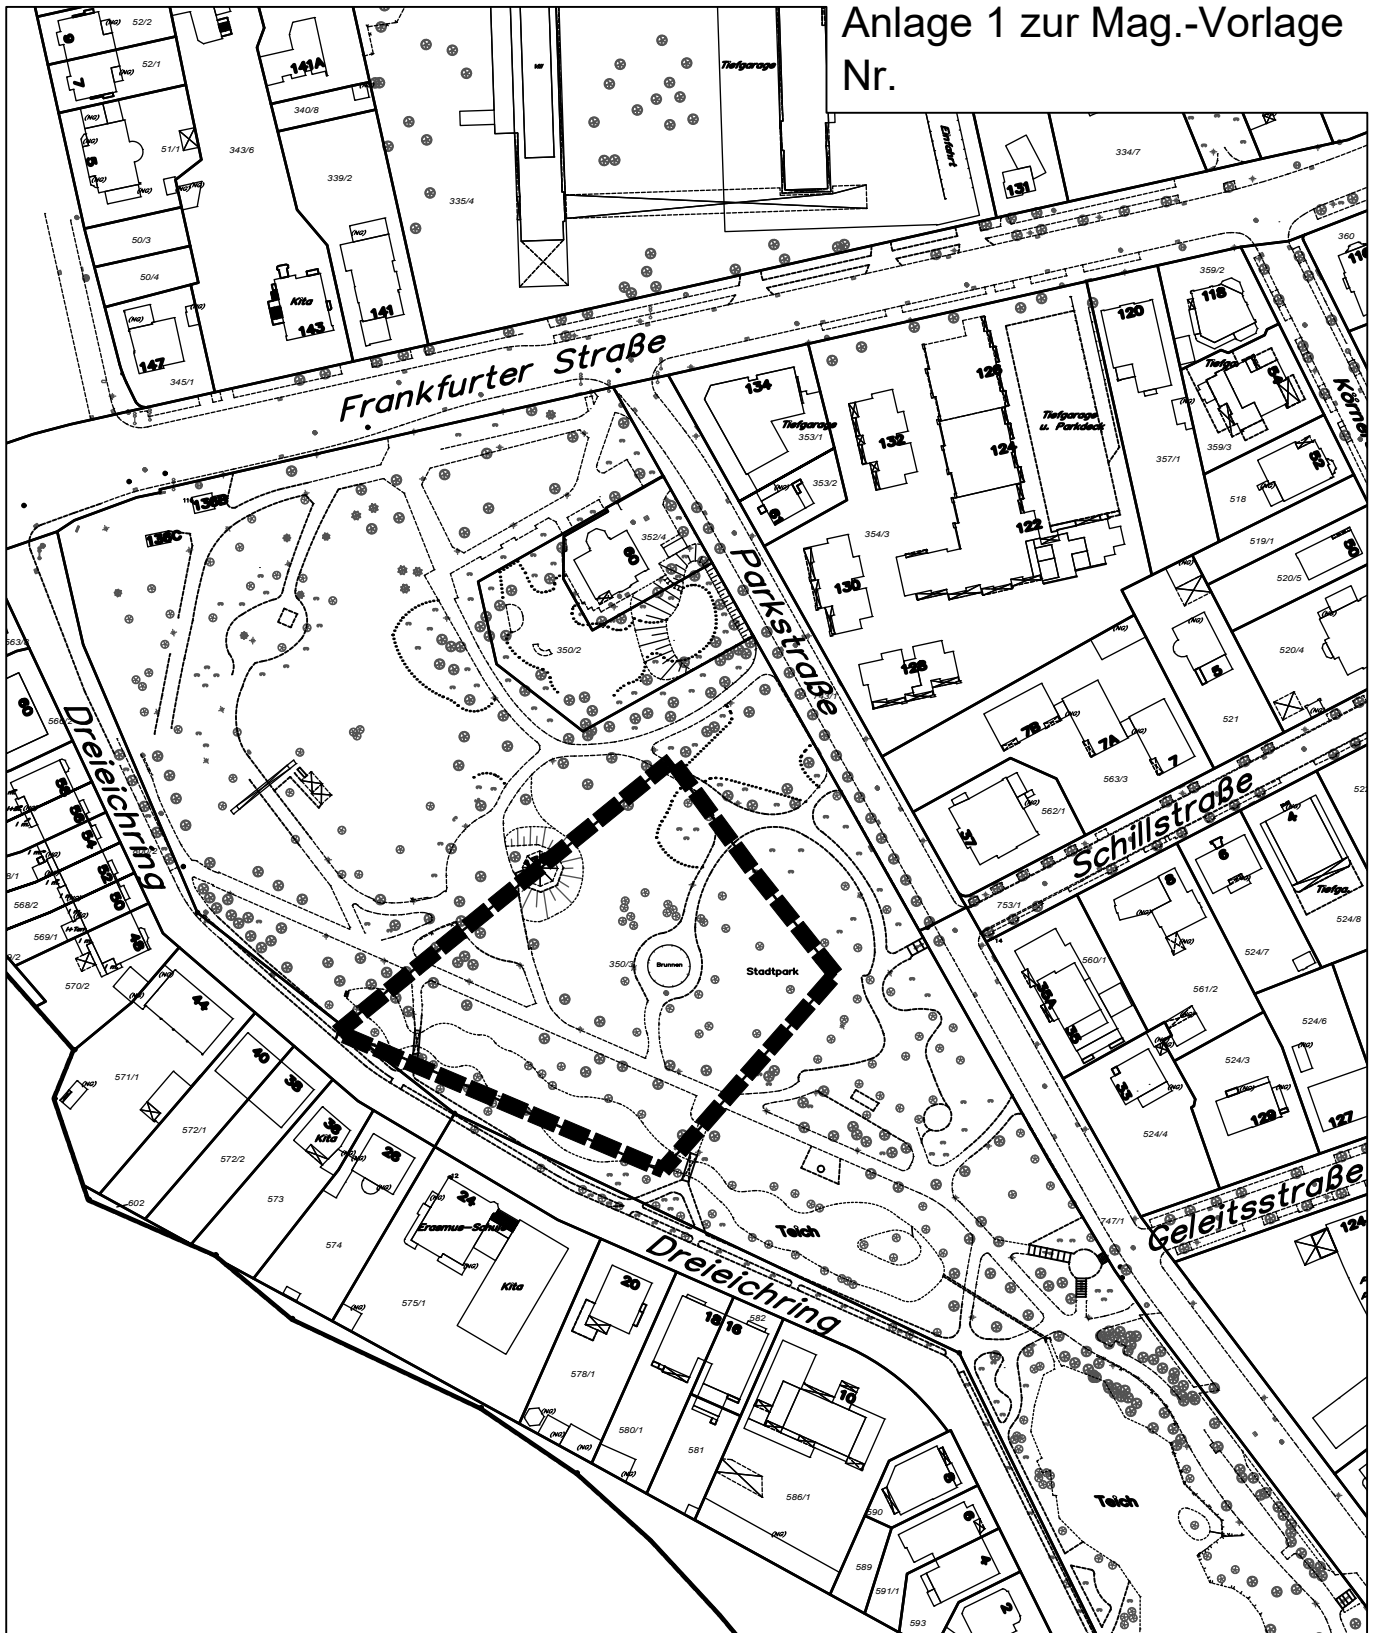

DEZ IV Amt für Planen und Bauen

Bereich 60.2

Dreieichpark  
Sanierung Wasserbecken

Anlage zum erweiterten Projektbeschluss

**▬▬▬▬** Umgrenzung des räumlichen Geltungsbereichs

Übersichtsplan

Layout:  
MagVorl

Maßstab:  
oM

Bearb./CAD: BK / MH  
Plangrundlage: Stadtkarte 500 - Mz.'19

AZ: P009\_0006\_23  
Datum: 21-Feb-24

CAD-Datei:

