


Anlage zur

Mag.-Vorl. Nr.:

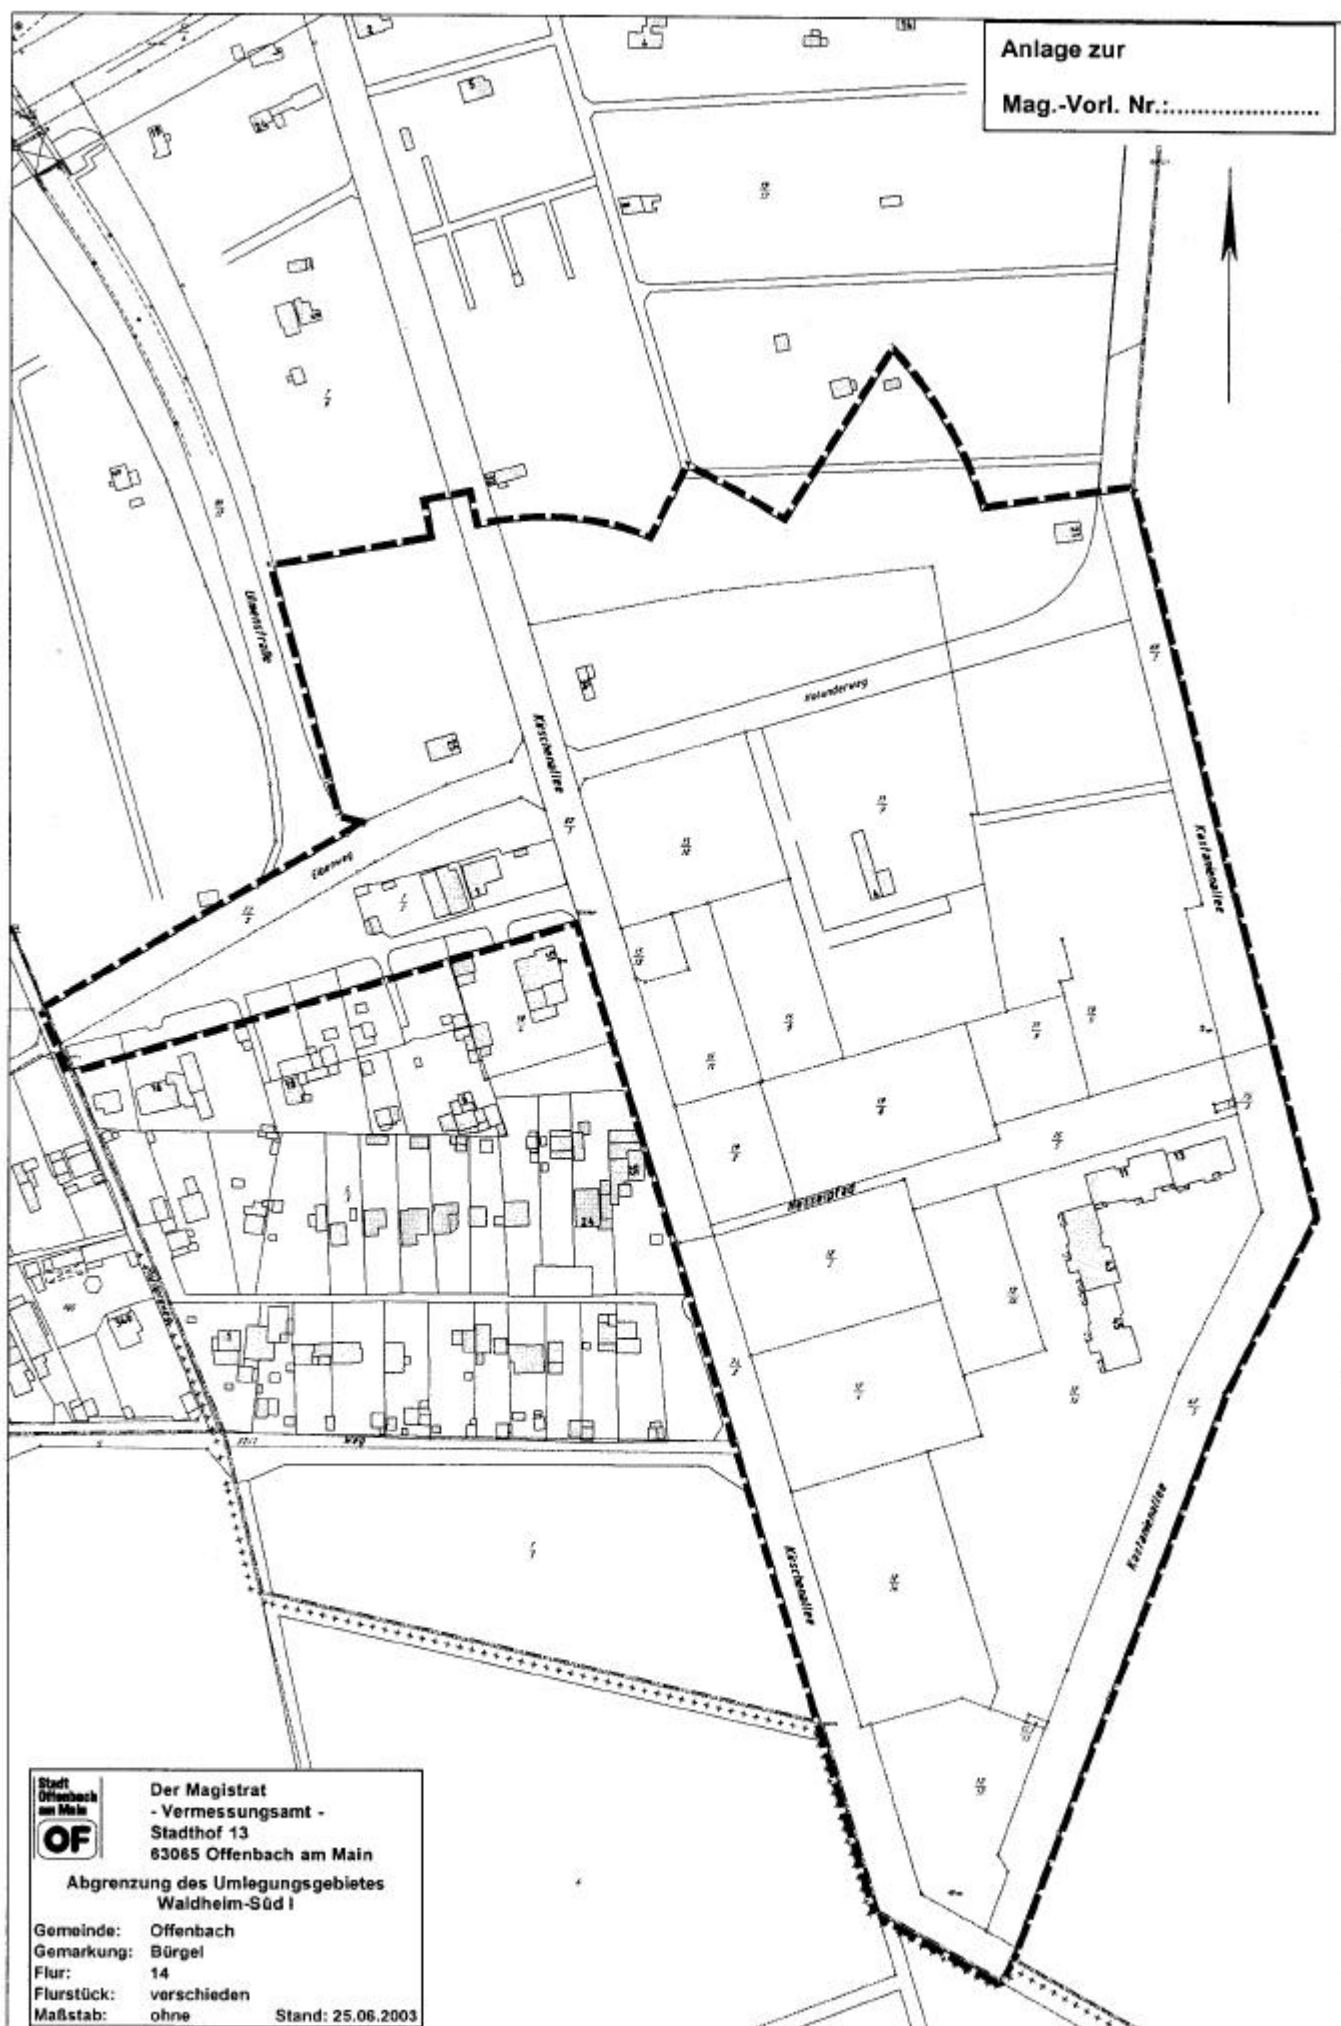

Der Magistrat
- Vermessungsamt -
Stadthof 13
63065 Offenbach am Main

Abgrenzung des Umlegungsgebietes
Waldheim-Süd I

Gemeinde: Offenbach
Gemarkung: Bürgel
Flur: 14
Flurstück: verschieden
Maßstab: ohne

Stand: 25.06.2003