


# Anlage zur Magistratsvorlage

Nr. ....

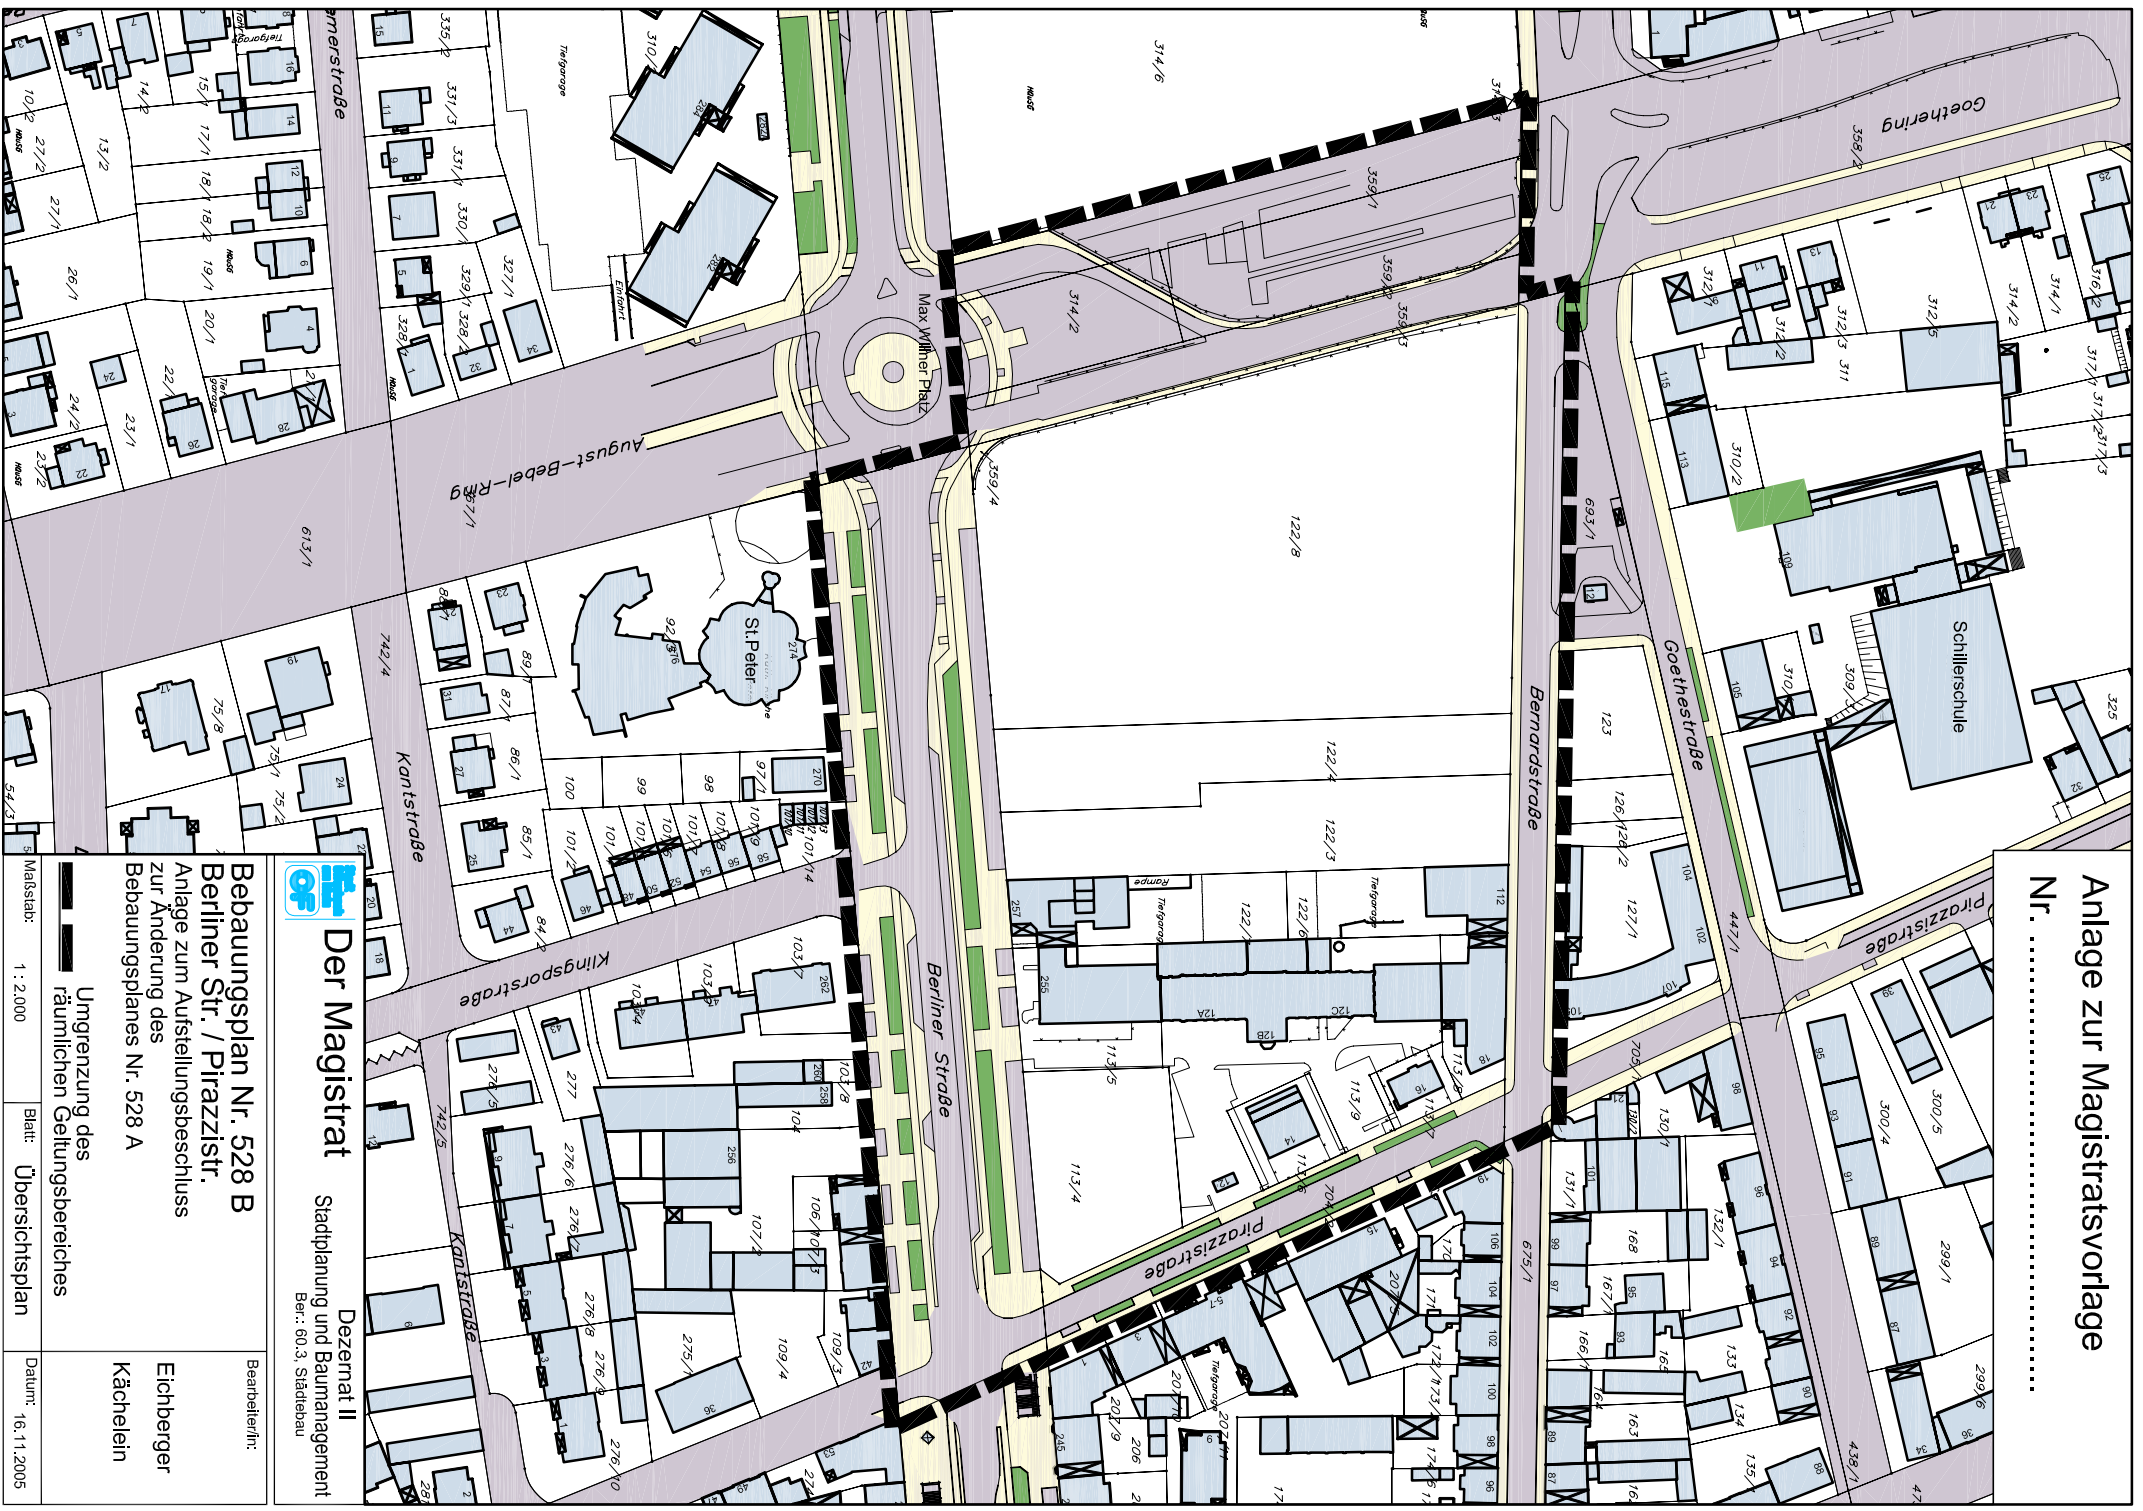

**Der Magistrat**

**Dezernat II**  
Stadtplanung und Baumanagement

Ber.: 60.3, Städtebau

**Behauungsplan Nr. 528 B**

**Berliner Str. / Pirazistr.**

Anlage zum Aufstellungsbeschluss

zur Änderung des

Behauungsplanes Nr. 528 A

BearbeiterInfr:

Eichberger  
Kächelein

Maßstab:

1 : 2.000

Blatt:

Übersichtsplan

Datum:

16.11.2005