



Anlage zur Magistratsvorlage

Nr.

Fl.15

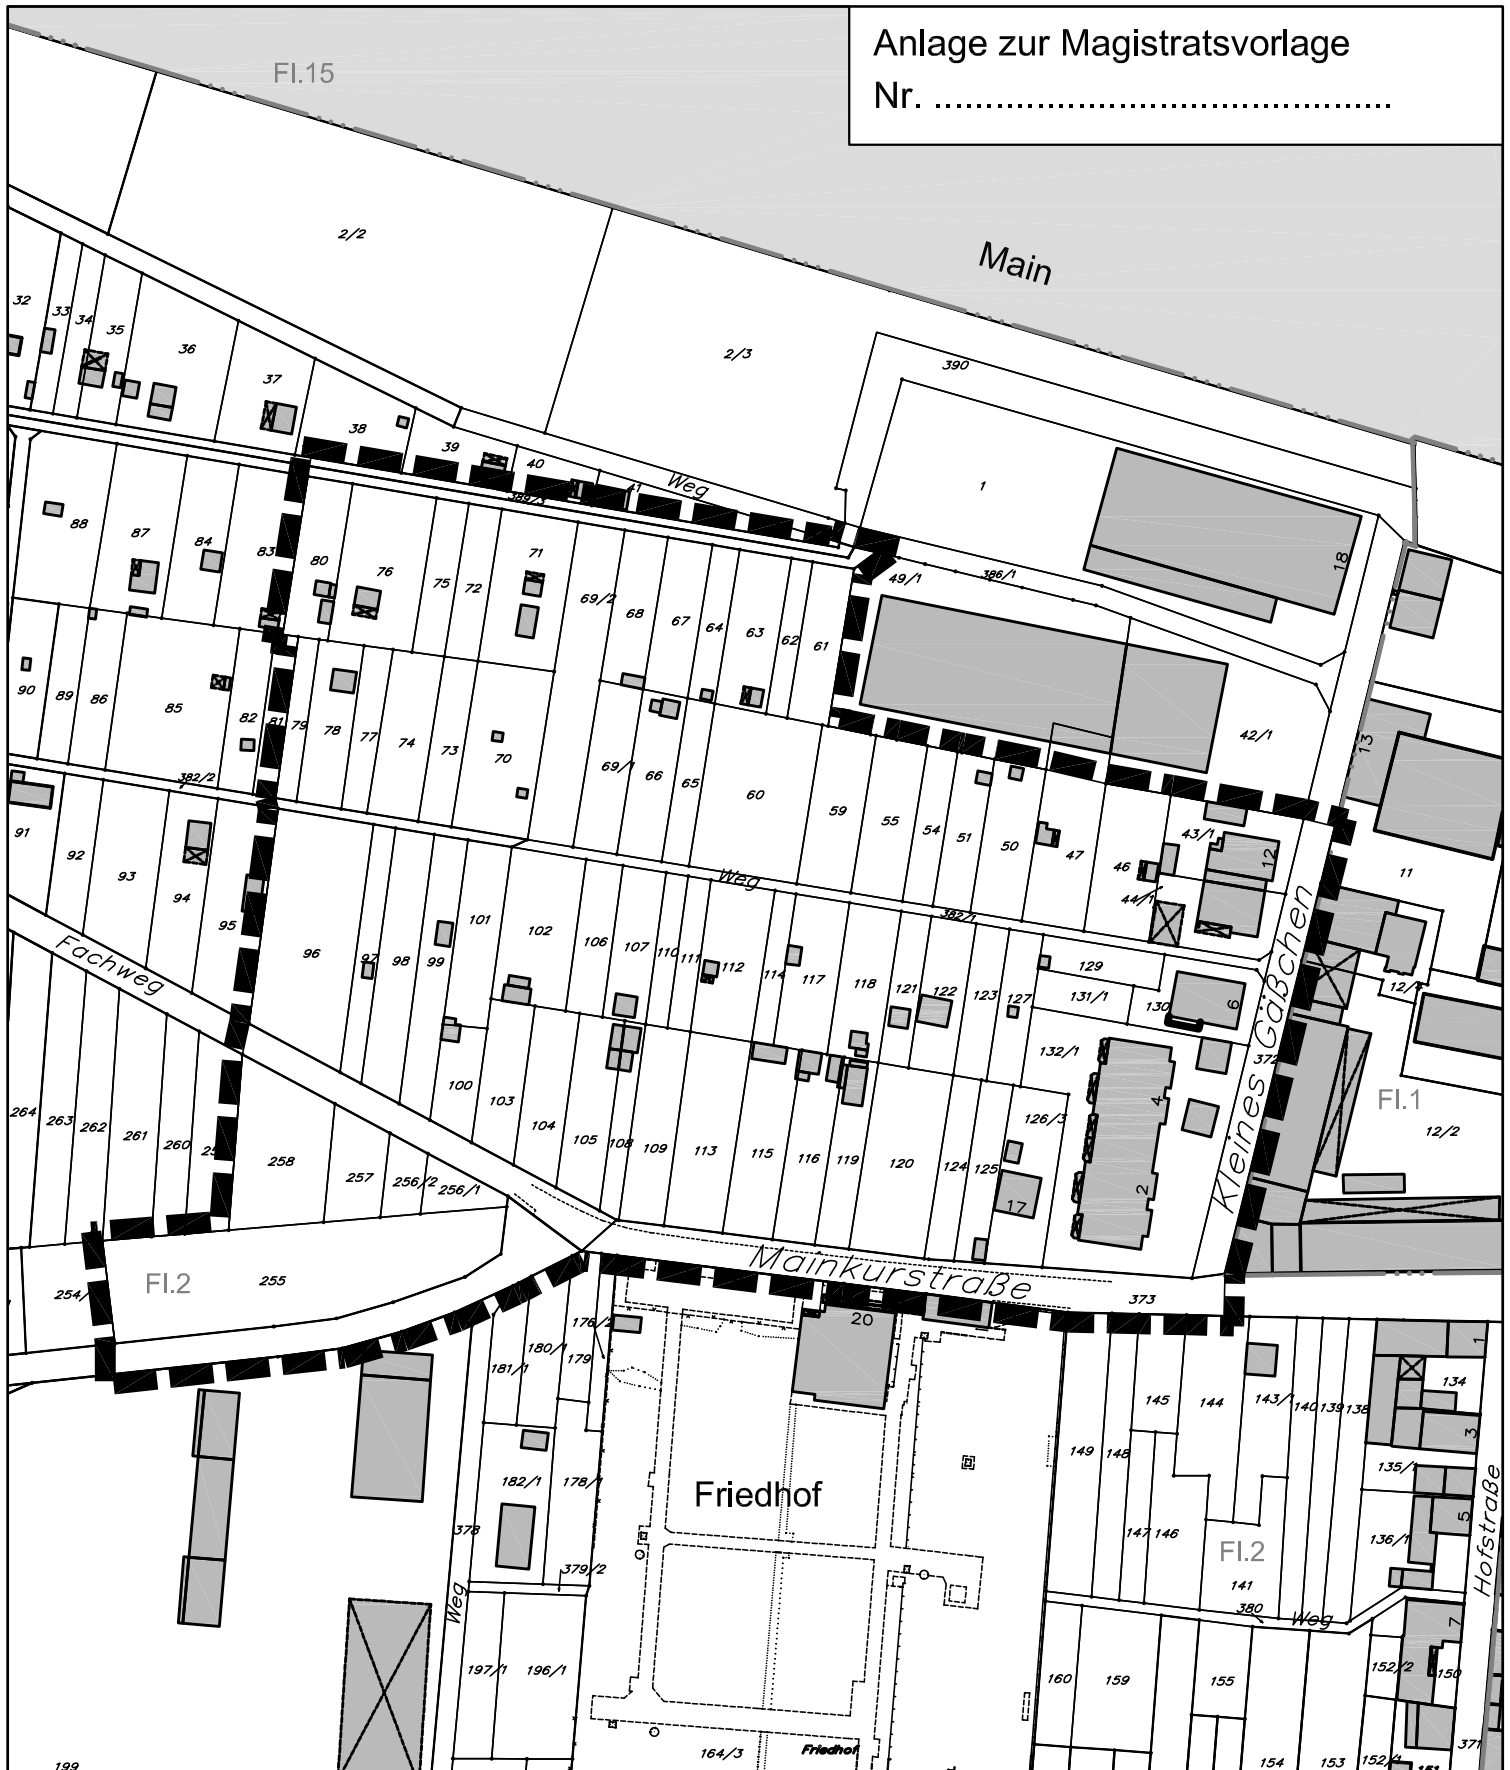


Der Magistrat Dezernat I
 Stadtplanung und Baumanagement
 Ber.: 60.3, Städtebau

Bebauungsplan Nr. 624
"Rumpenheim - Am Weingartsweg"
 Anlage zum Aufstellungsbeschluss

■■■■ Umgrenzung des räumlichen Geltungsbereiches

Maßstab: 1 : 1.500 Blatt: Übersichtsplan Datum: 14.06.06

Bearbeiter/in:
 Eichberger
 Aslee

