


Anlage zur Magistratsvorlage

Nr. **00-1107**

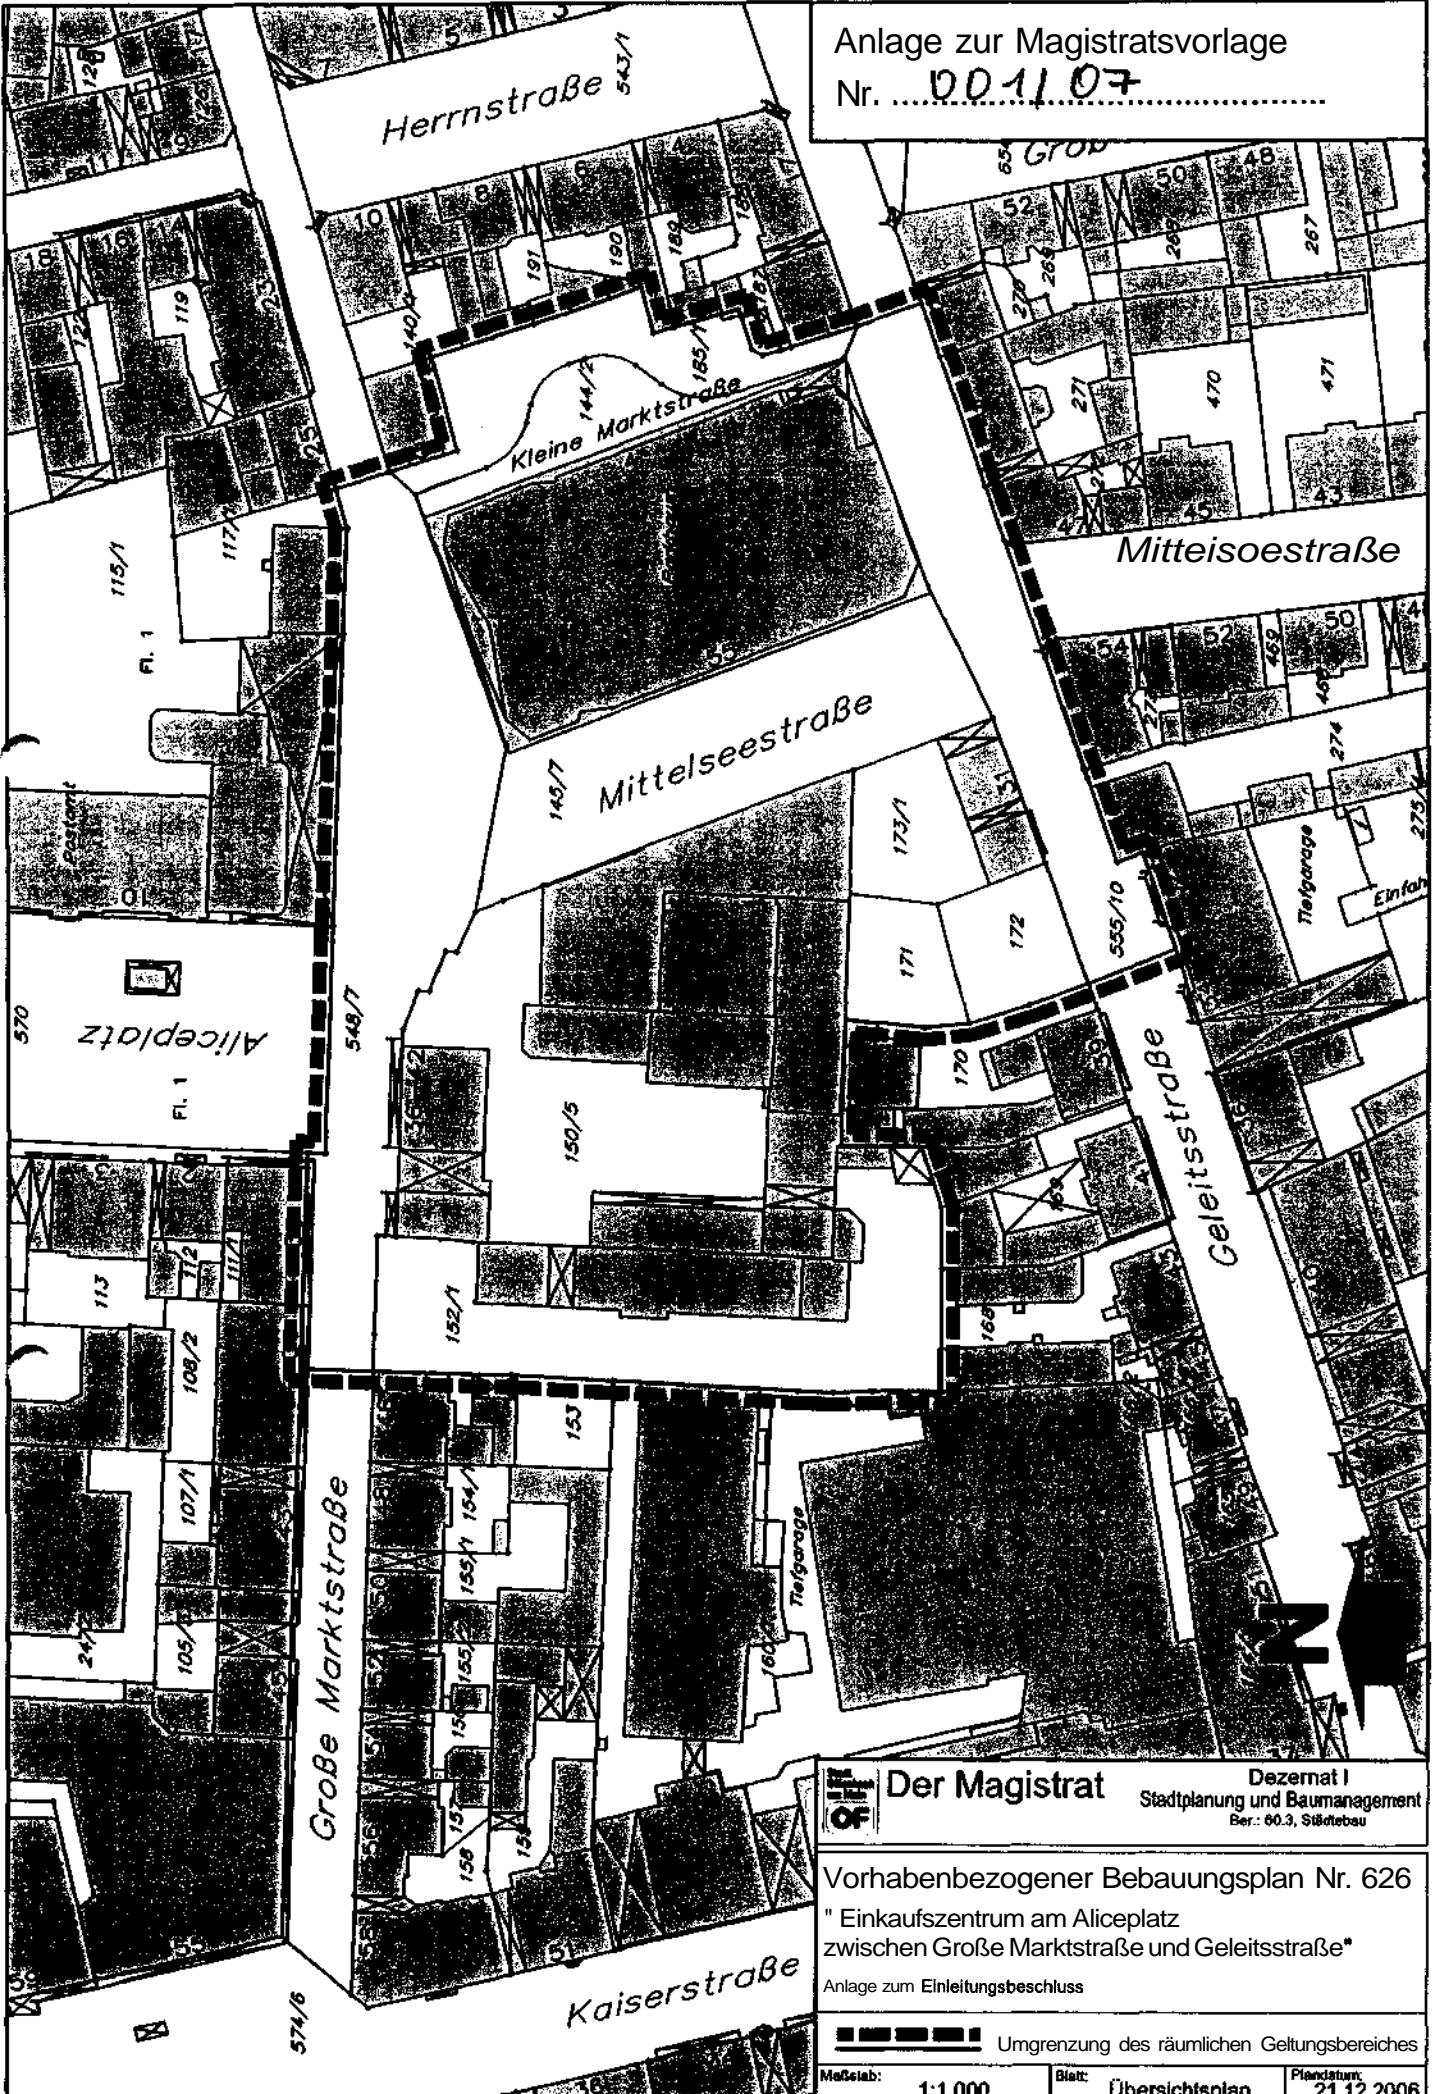

**Der Magistrat** Dezernat I  
Stadtplanung und Baumanagement  
Ber.: 60.3, Südtebau

Vorhabenbezogener Bebauungsplan Nr. 626  
"Einkaufszentrum am Aliceplatz  
zwischen Große Marktstraße und Geleitsstraße"

Anlage zum Einleitungsbeschluss  
Umgrenzung des räumlichen Geltungsbereiches

Maßstab: **1:1.000** Blatt: **Übersichtsplan** Plandatum: **21.12.2006**