



NEUGESTALTUNG OSTENDPLATZ OF-BIEBER

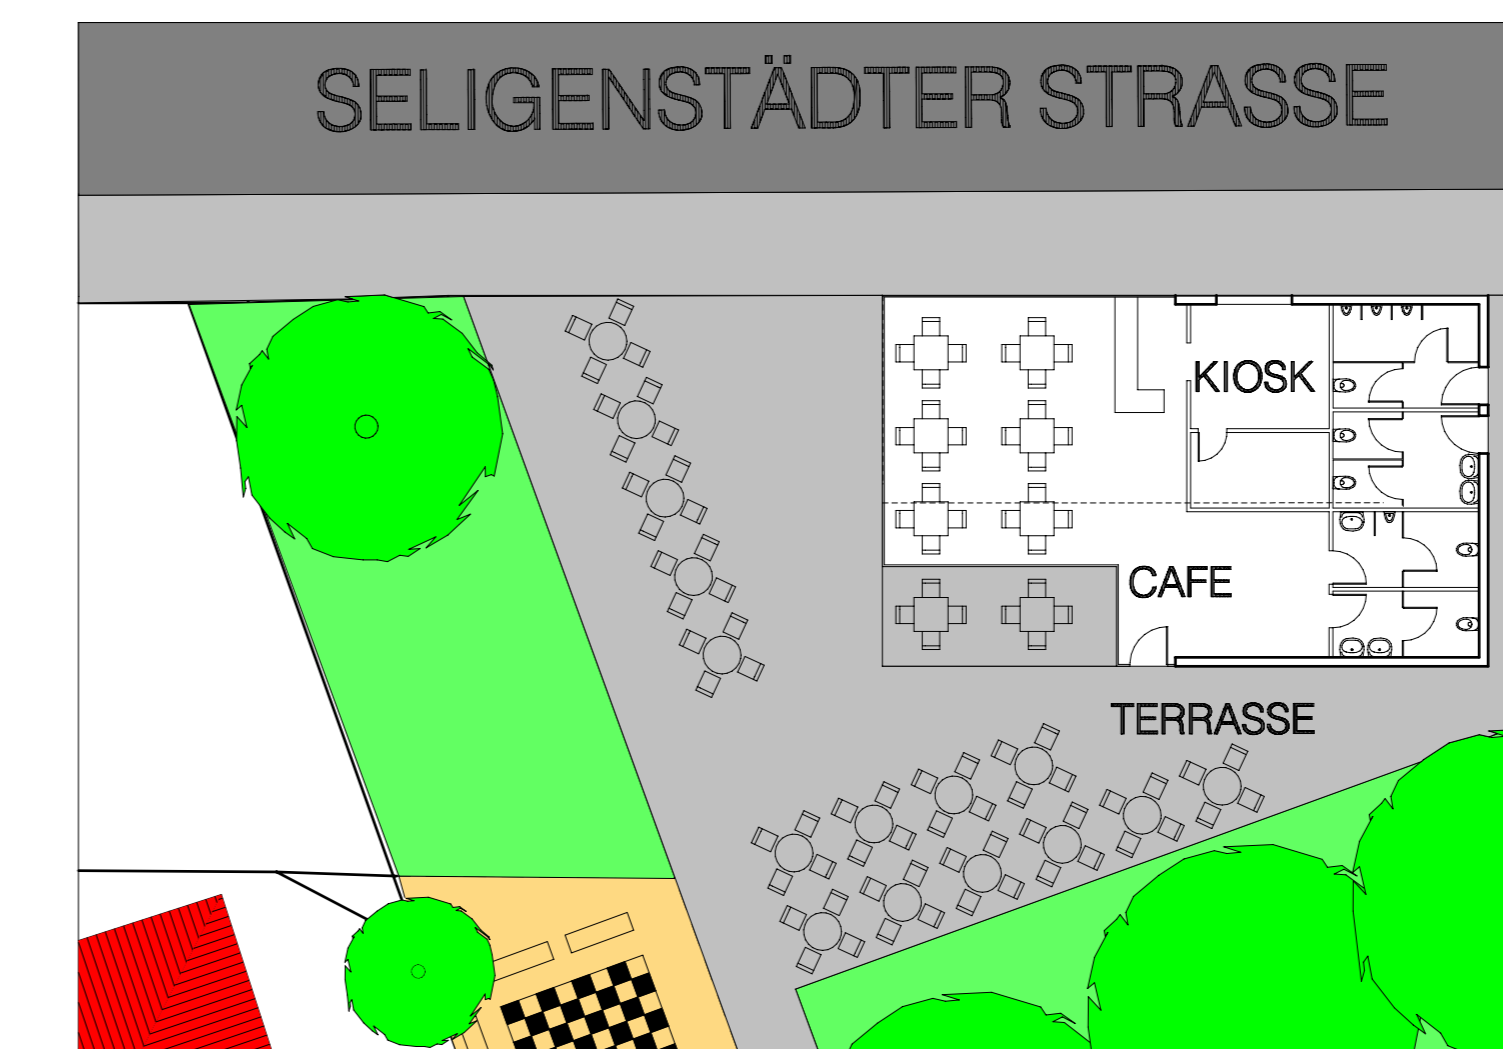

PLAN CAFE-KIOSK NEU M 1:200

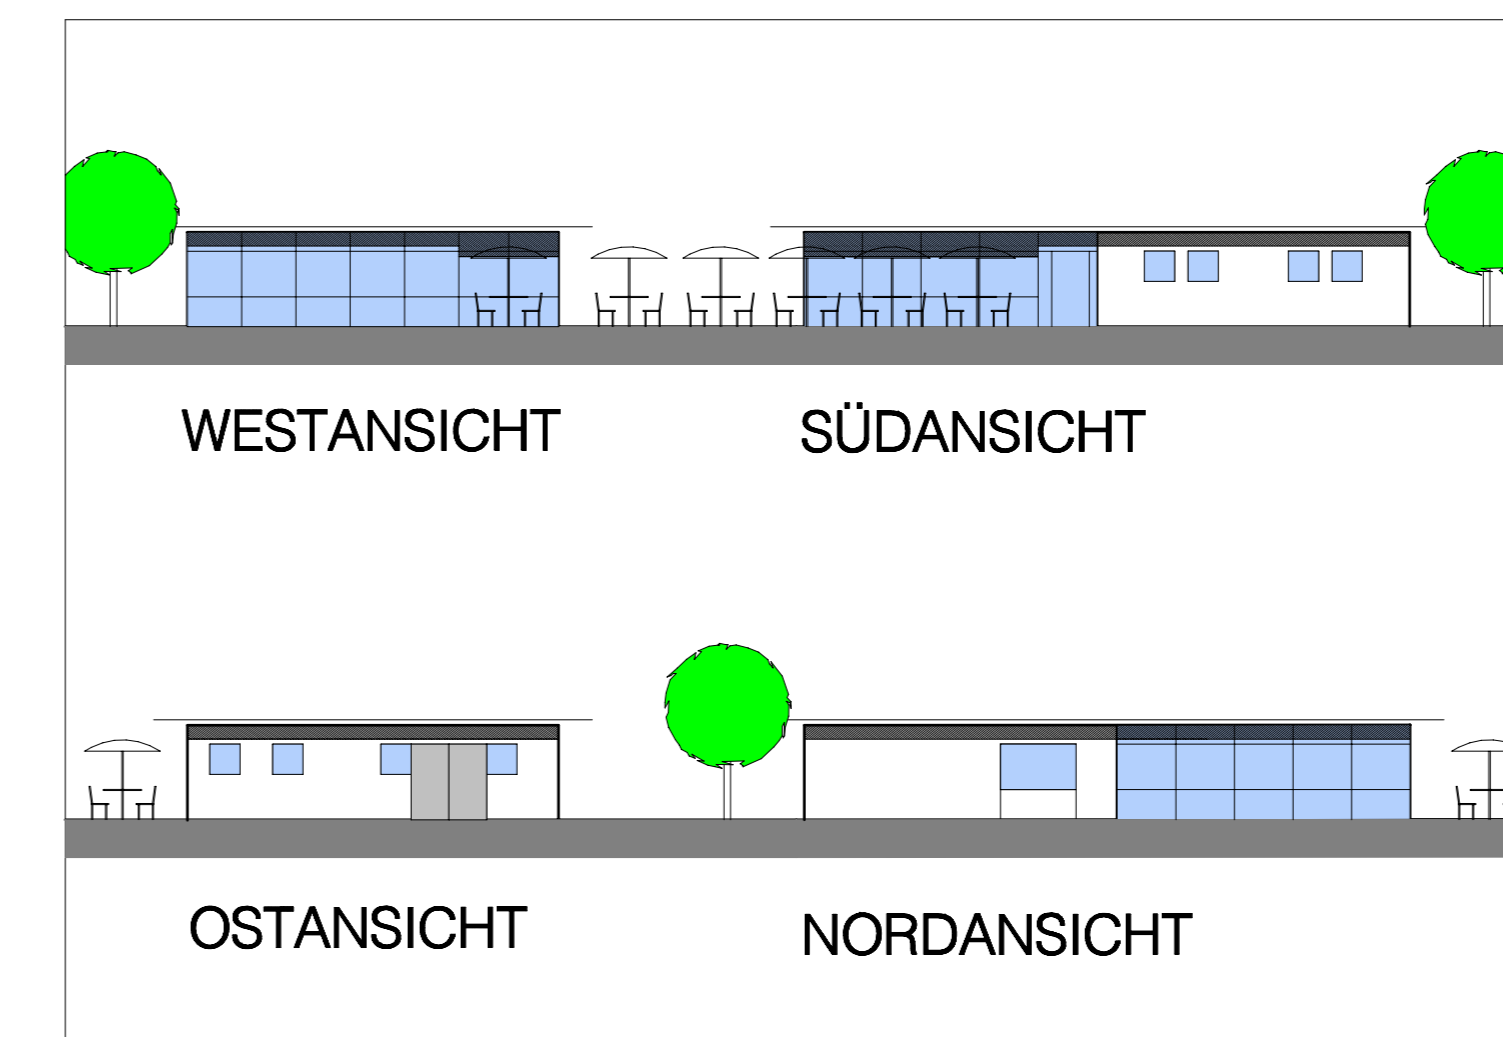

ANSICHTEN 1:200



PLAN KERB M 1:1000



PLAN FEST DER VEREINE M 1:1000

MAßNAHMEN:

ABRISS:

1. Entfernen von Gehölz an der Ost- und Nordseite
2. Verlängerung der Beeteinfassung nach Süden und entlang der Wikingerstrasse
3. Rückbau der Busschleife
4. Durchgänge zum Platz erstellen

NEU:

1. Bepflanzung der Beete mit niedrigen Pflanzen
2. Bepflanzung mit Bäumen
3. Erweiterung des Spielplatzes für Kinder und Erwachsene (Schachfeld)
4. Erstellung von Gehwegen um das Rasenfeld
5. Erstellen einer Rasenfläche aus robustem Gras
6. Herstellung einer Terrasse für Cafe
7. Aufstellung von Bänken
8. Erweiterung des Kiosk um ein Cafe nach Süden sowie Sanierung und Erweiterung der öffentlichen Toiletten
9. Rodung Grundstück Wikingerstr. 74/1 zur Herstellung von Reihenhausergrundstücken