



Anlage 1 zur Magistratsvorlage  
Nr.

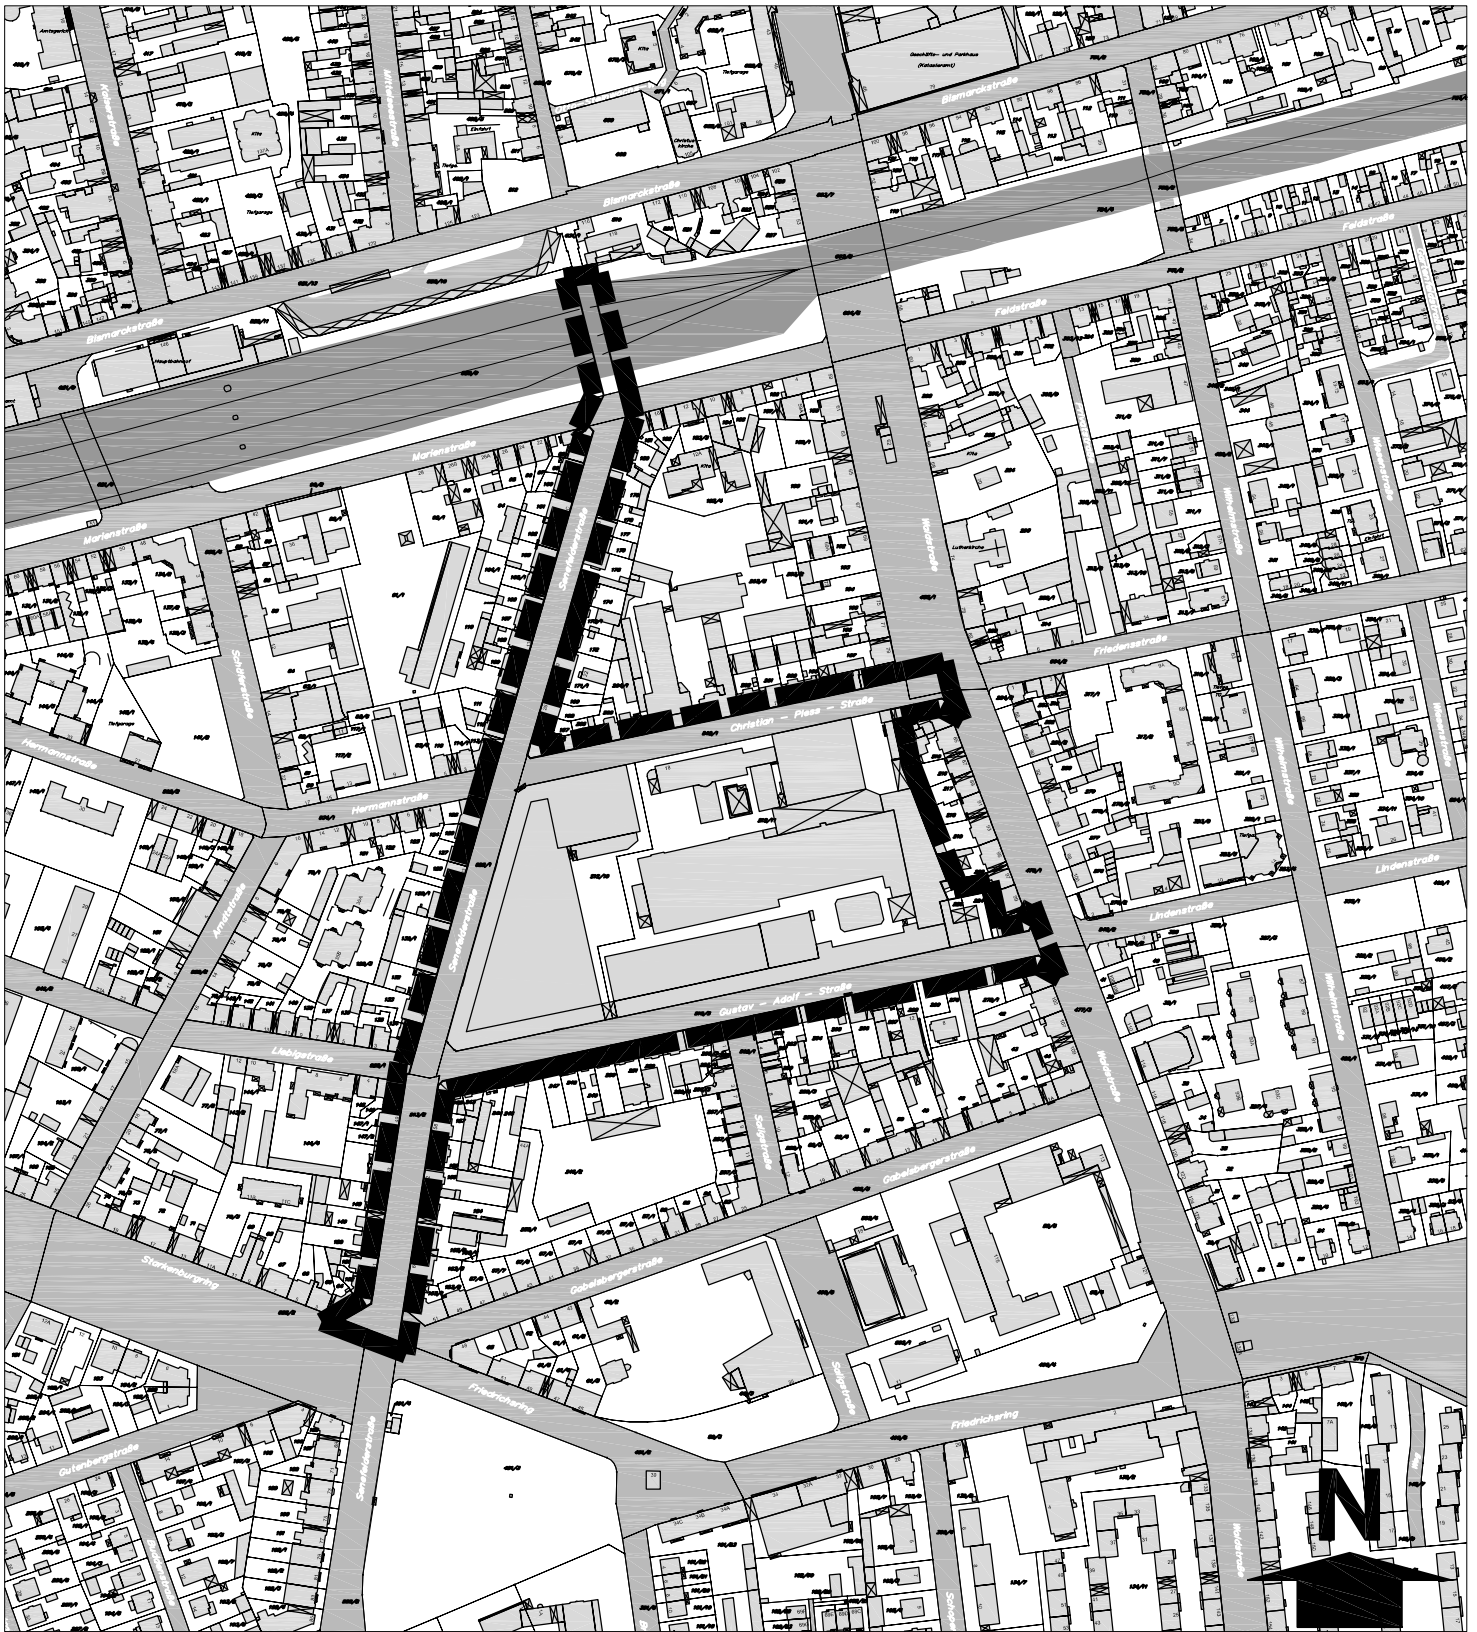

 **Der Magistrat**      Dezernat I  
Stadtplanung und Baumanagement  
Ber.: 60.3, Städtebau

**"Stadtumbau in Hessen"**  
räumlicher Geltungsbereich des Stadtumbaugebietes

Anlage zum Satzungsbeschluss gem. § 171b BauGB

 Umgrenzung des Geltungsbereiches

Maßstab: o. M.      Blatt: Lageplan      Plandatum: 30.01.2008