



Anlage 1 zur Magistratsvorlage

Nr.

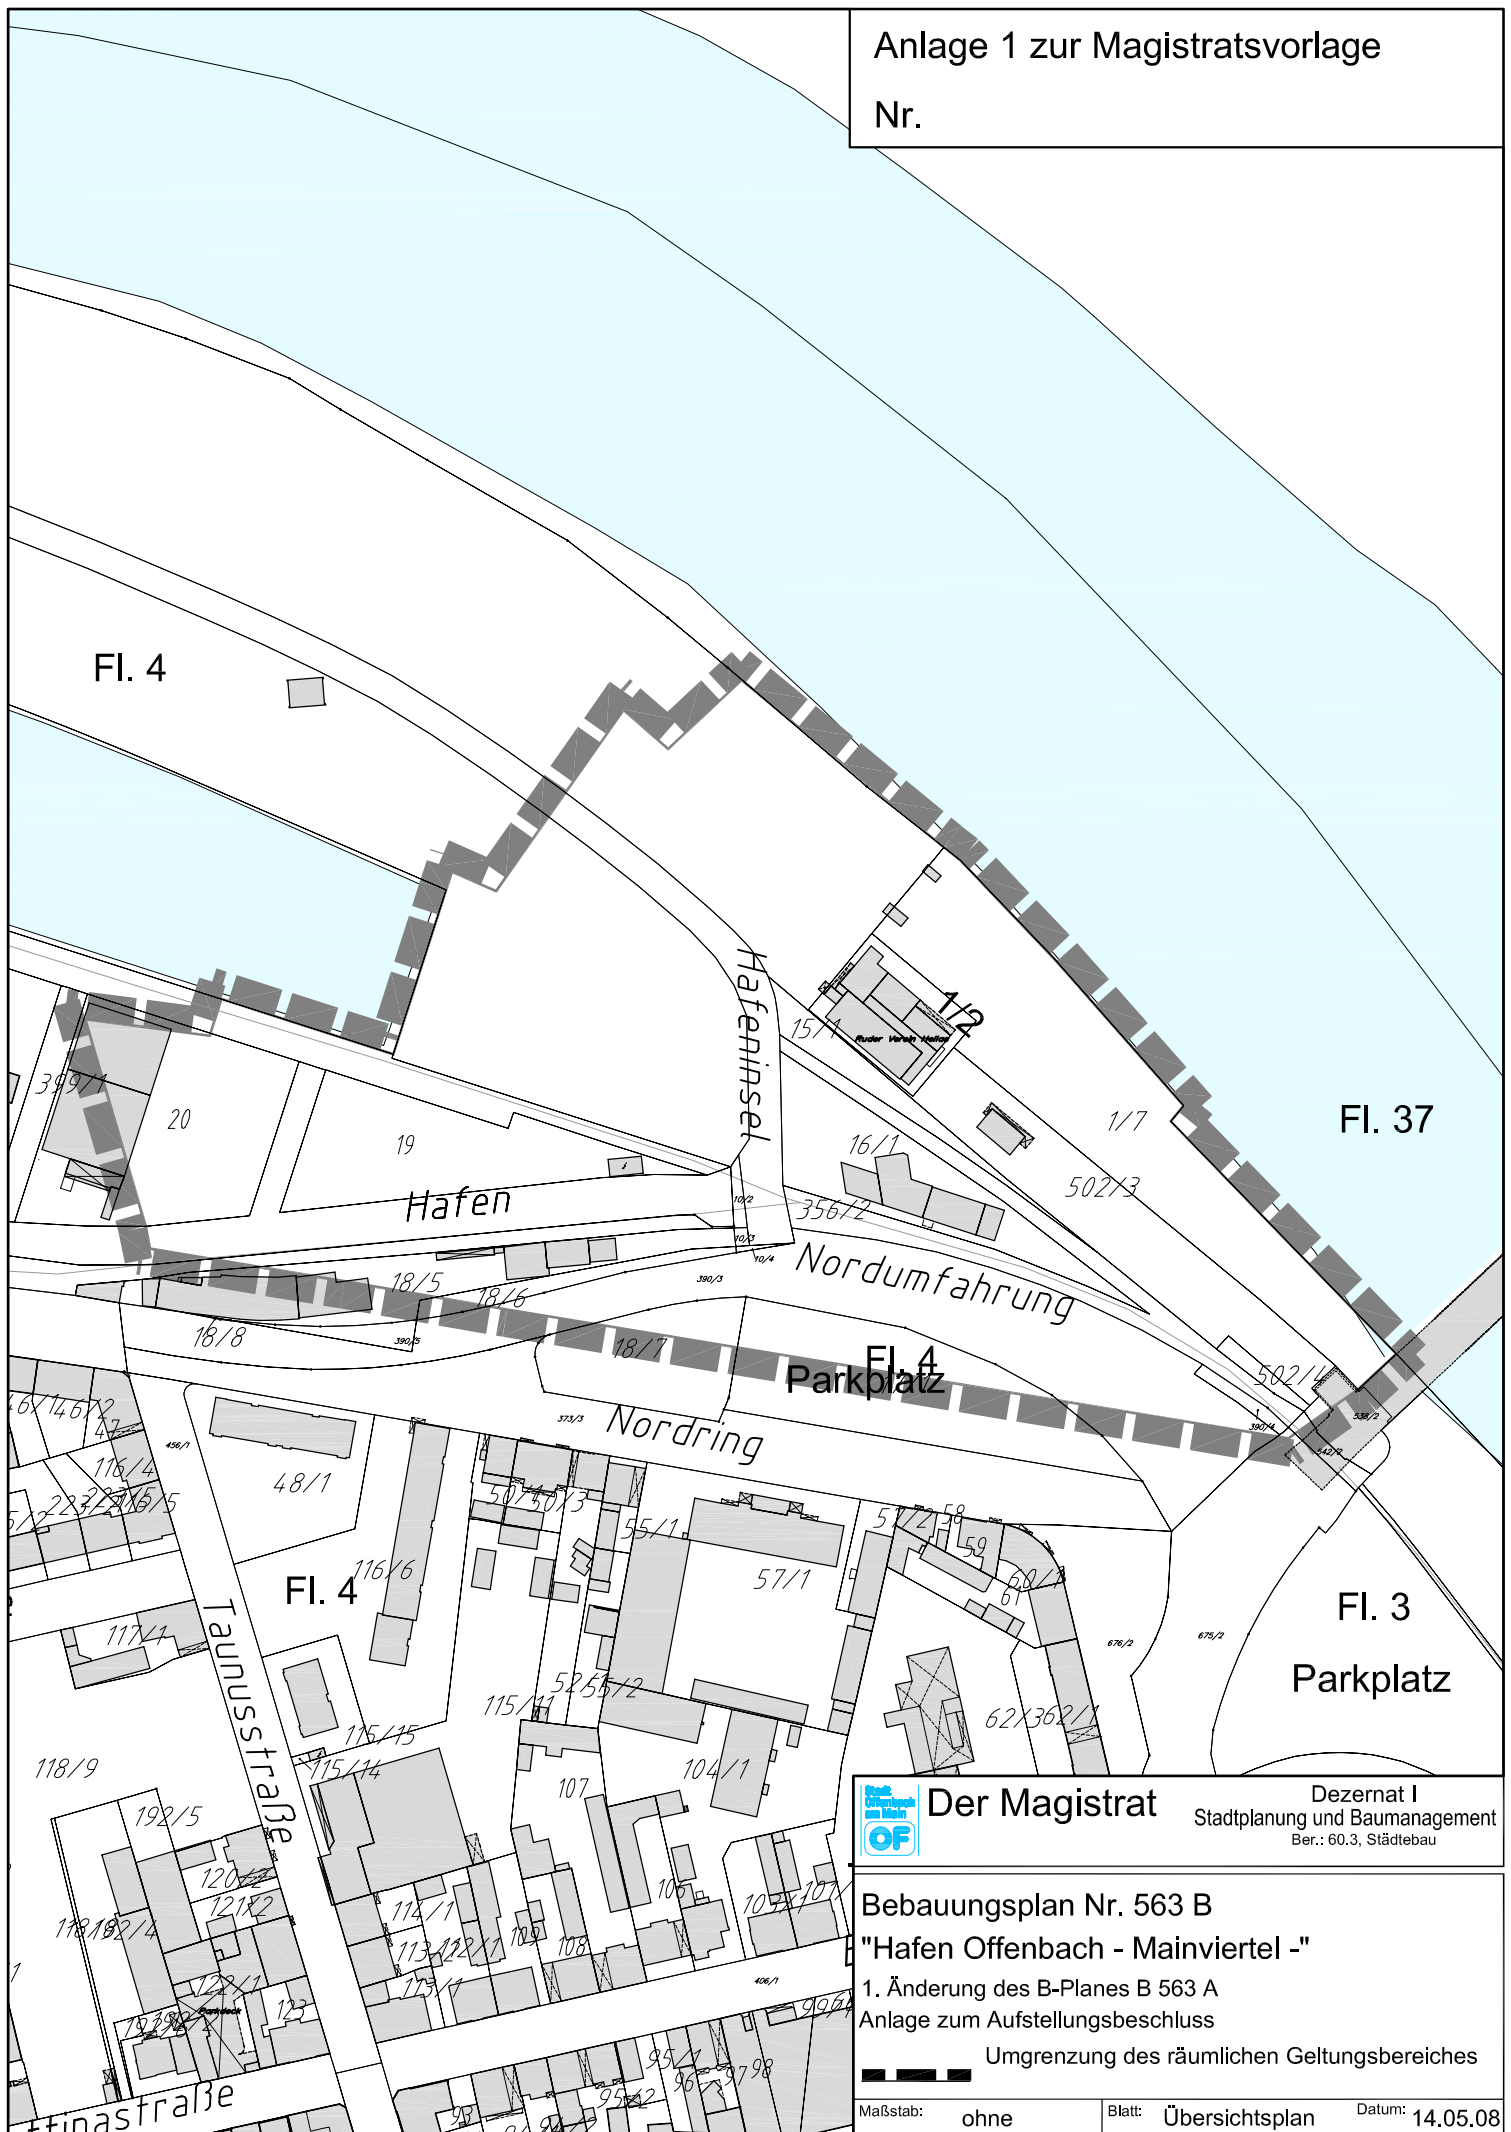

 **Der Magistrat** Dezernat I  
Stadtplanung und Baumanagement  
Ber.: 60.3, Städtebau

**Bebauungsplan Nr. 563 B**  
**"Hafen Offenbach - Mainviertel -"**  
1. Änderung des B-Planes B 563 A  
Anlage zum Aufstellungsbeschluss  
Umgrenzung des räumlichen Geltungsbereiches

Maßstab: ohne Blatt: Übersichtsplan Datum: 14.05.08