


Anlage zur Magistratevorlage

Nr.

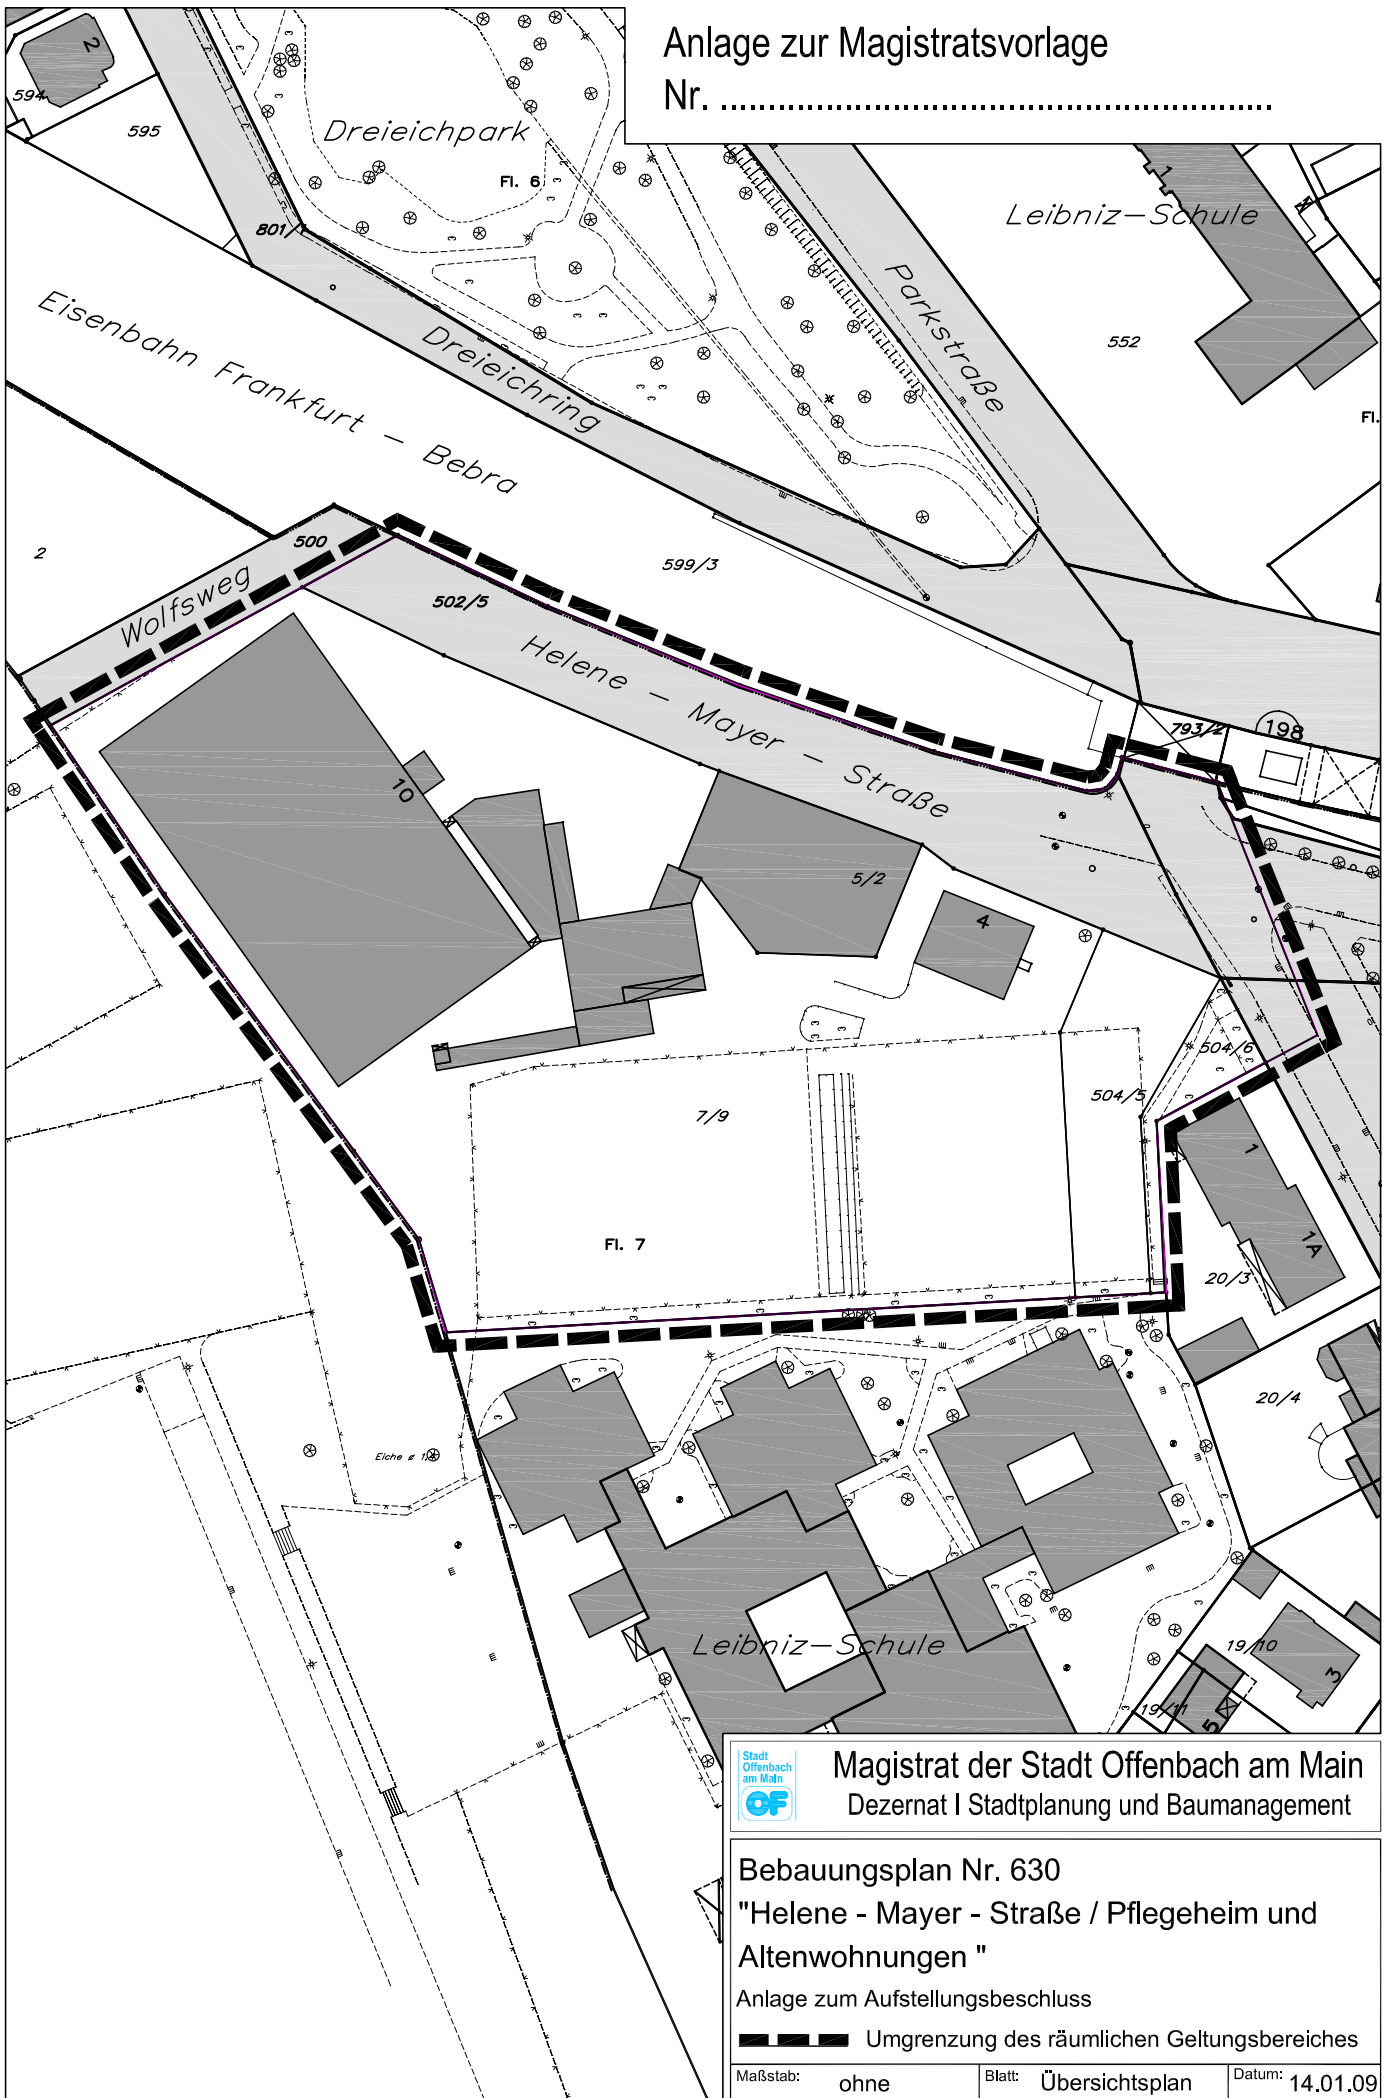

Magistrat der Stadt Offenbach am Main
Dezernat I Stadtplanung und Baumanagement

Bebauungsplan Nr. 630
"Helene - Mayer - Straße / Pflegeheim und
Altenwohnungen "

Anlage zum Aufstellungsbeschluss
--- Umgrenzung des räumlichen Geltungsbereiches

Maßstab: ohne Blatt: Übersichtsplan Datum: 14.01.09