


Anlage 1 zur Magistratevorlage

Nr.

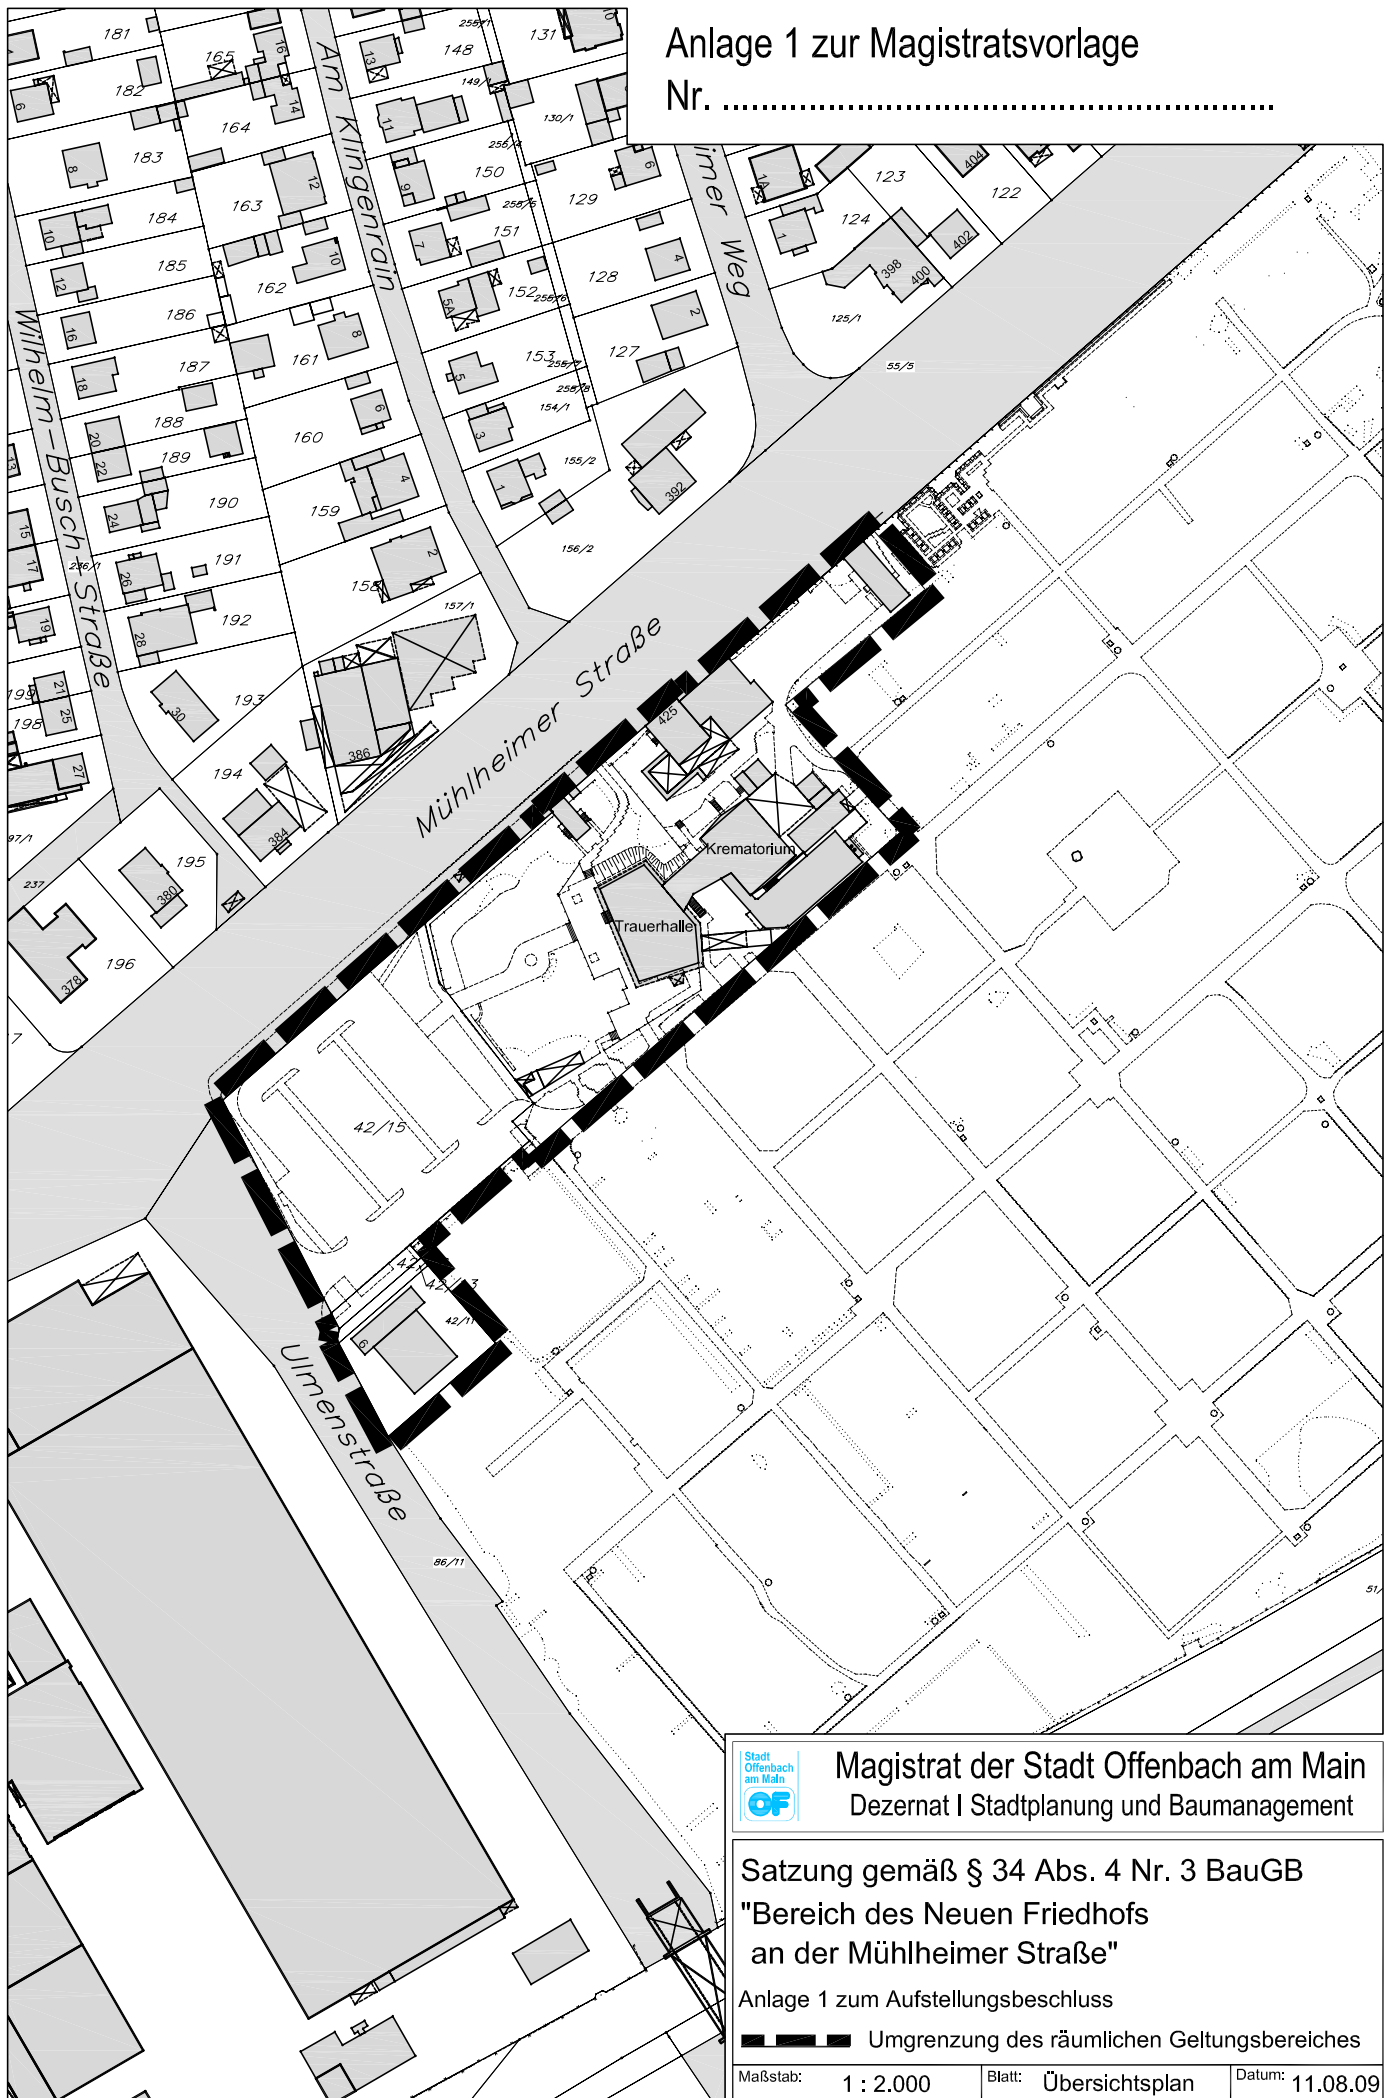

Magistrat der Stadt Offenbach am Main
Dezernat I Stadtplanung und Baumanagement

Satzung gemäß § 34 Abs. 4 Nr. 3 BauGB
"Bereich des Neuen Friedhofs
an der Mühlheimer Straße"

Anlage 1 zum Aufstellungsbeschluss
--- Umgrenzung des räumlichen Geltungsbereiches

Maßstab: 1 : 2.000 Blatt: Übersichtsplan Datum: 11.08.09