


Anlage 3 zur Magistratsvorlage

Nr.

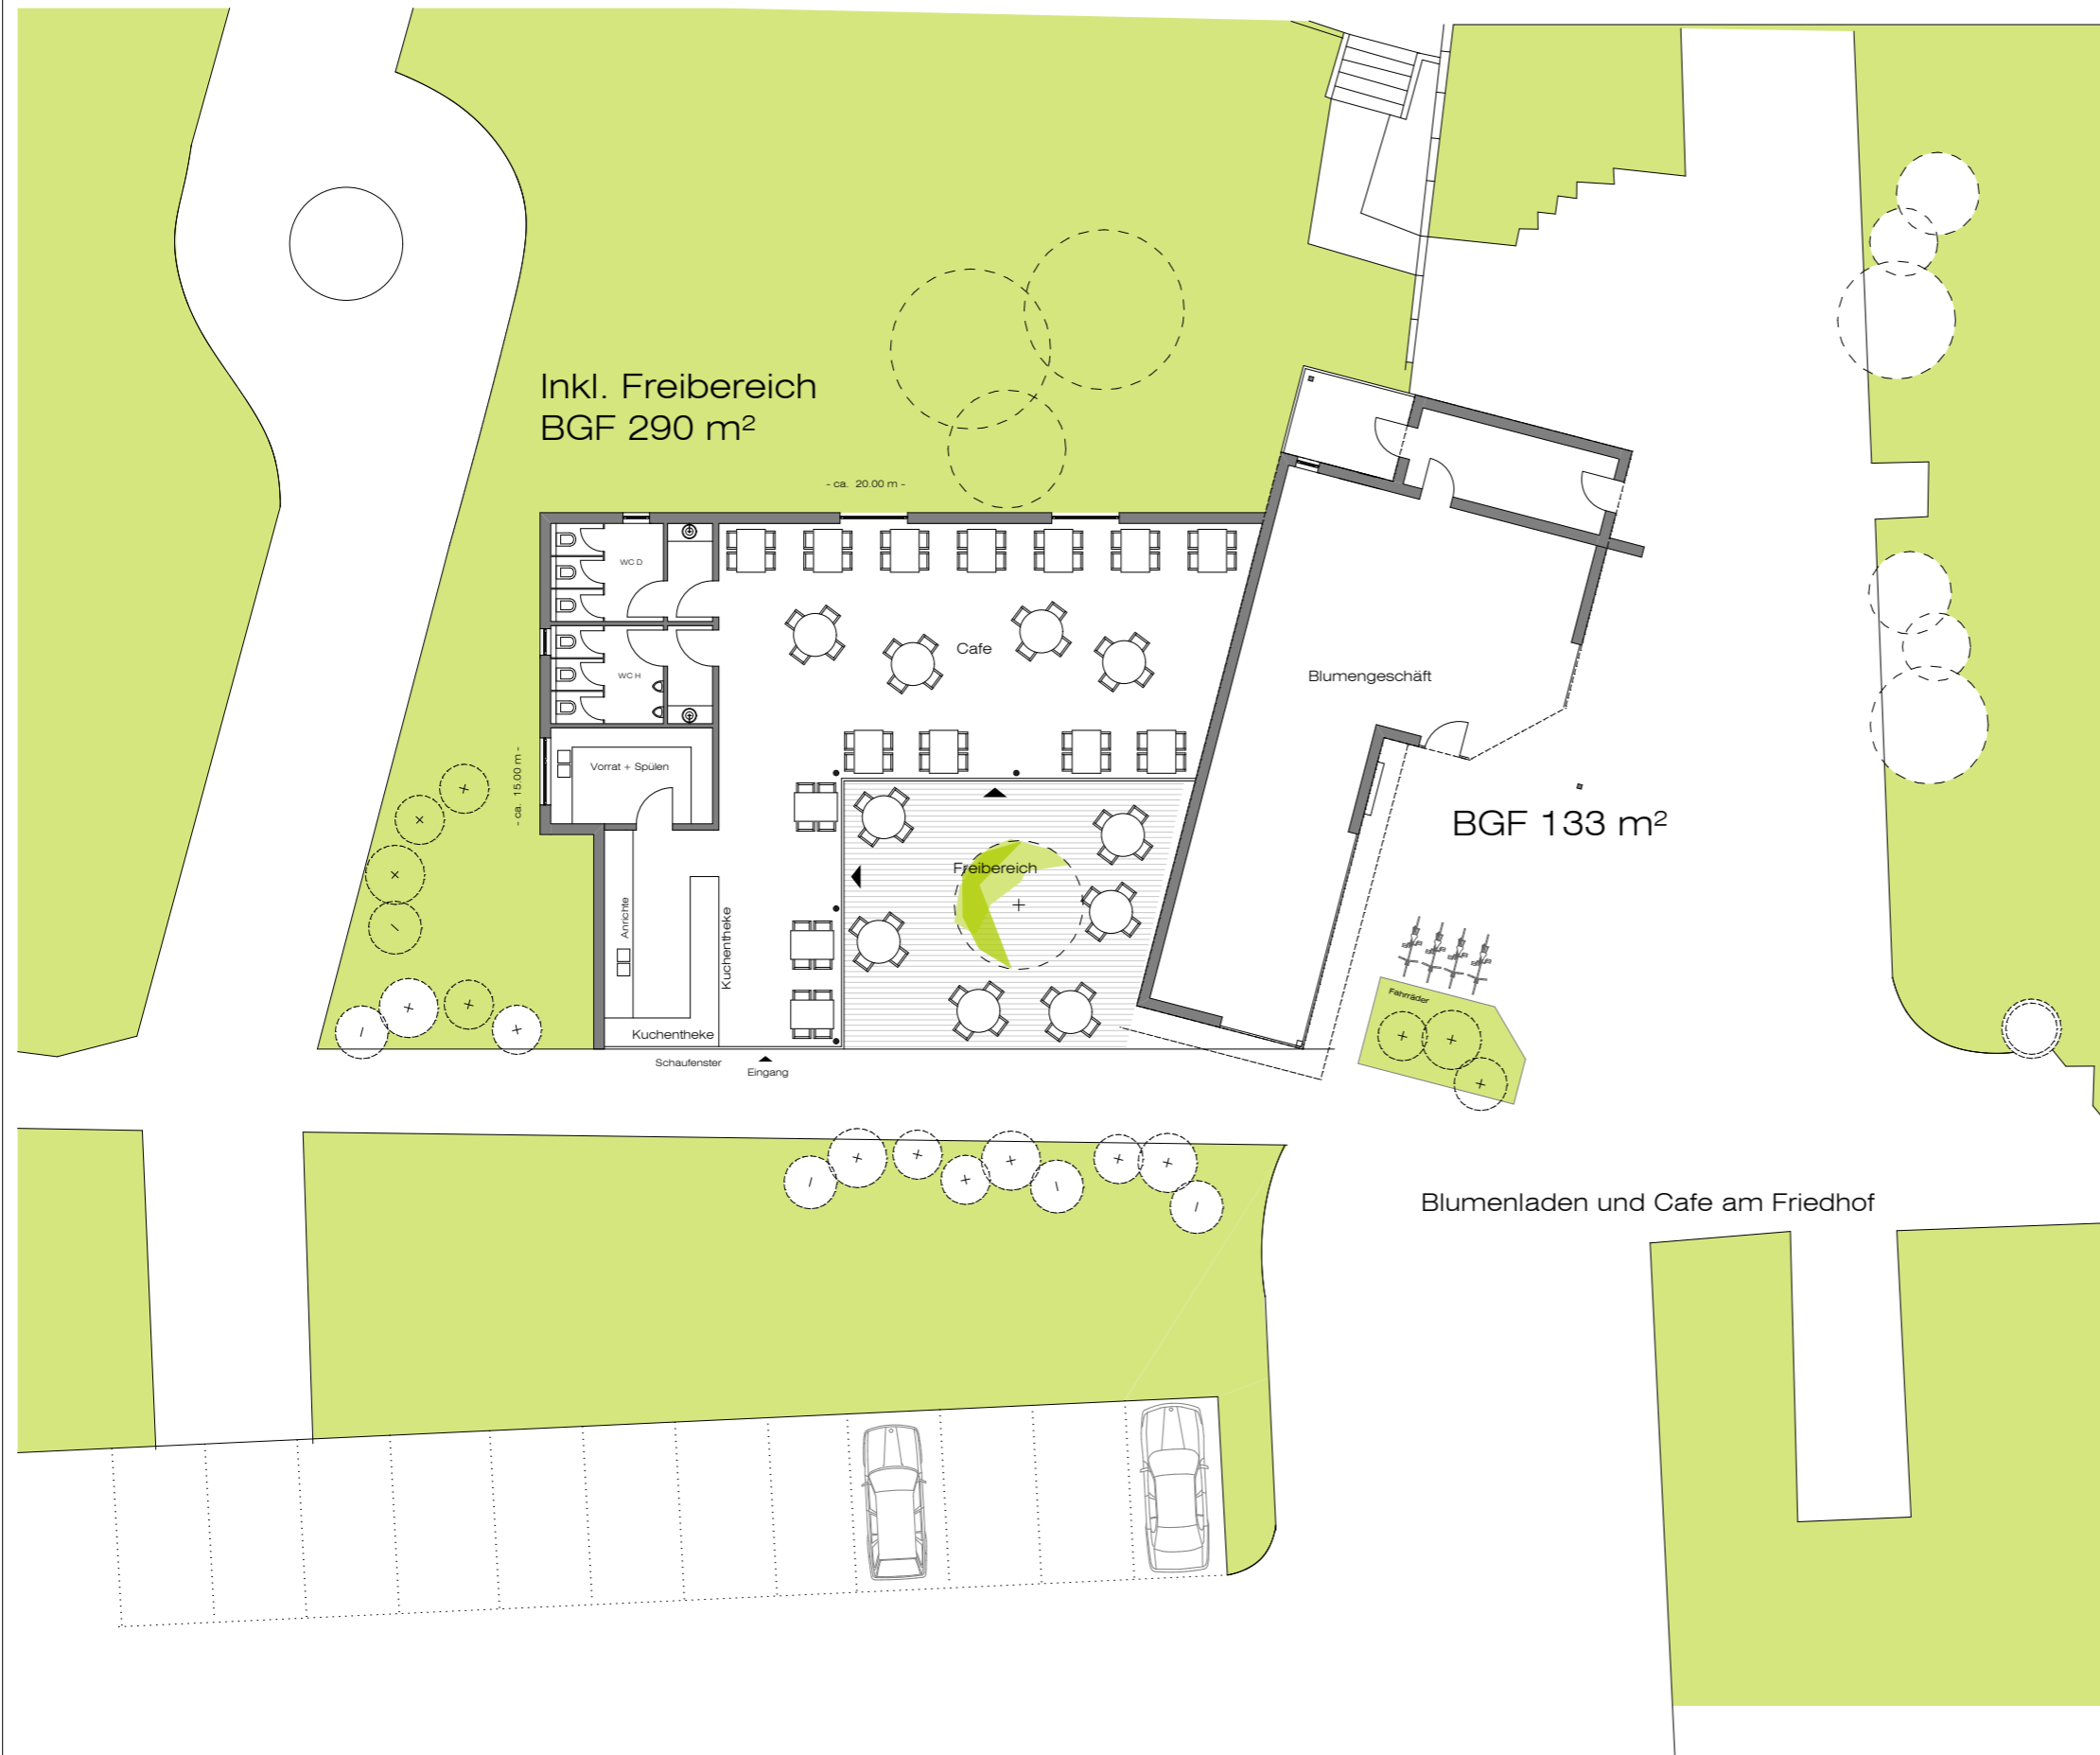

Neuer Friedhof  
Neubau eines Blumengeschäftes  
und Cafes

Freiflächenplan

M 1:200

Bauherr  
Eigenbetrieb Stadt Offenbach  
Kommunale Dienstleistungen  
Abt. Städtische Friedhöfe

Architekt  
Dipl. Ing. Peter Az Architekt  
Am Hitzigenrot 15 64 823 Groß-Umstadt  
Tel. 06078/74064 Fax 06078/74953

11.08.2009