


Anlage 1 zur Magistratevorlage
Nr.

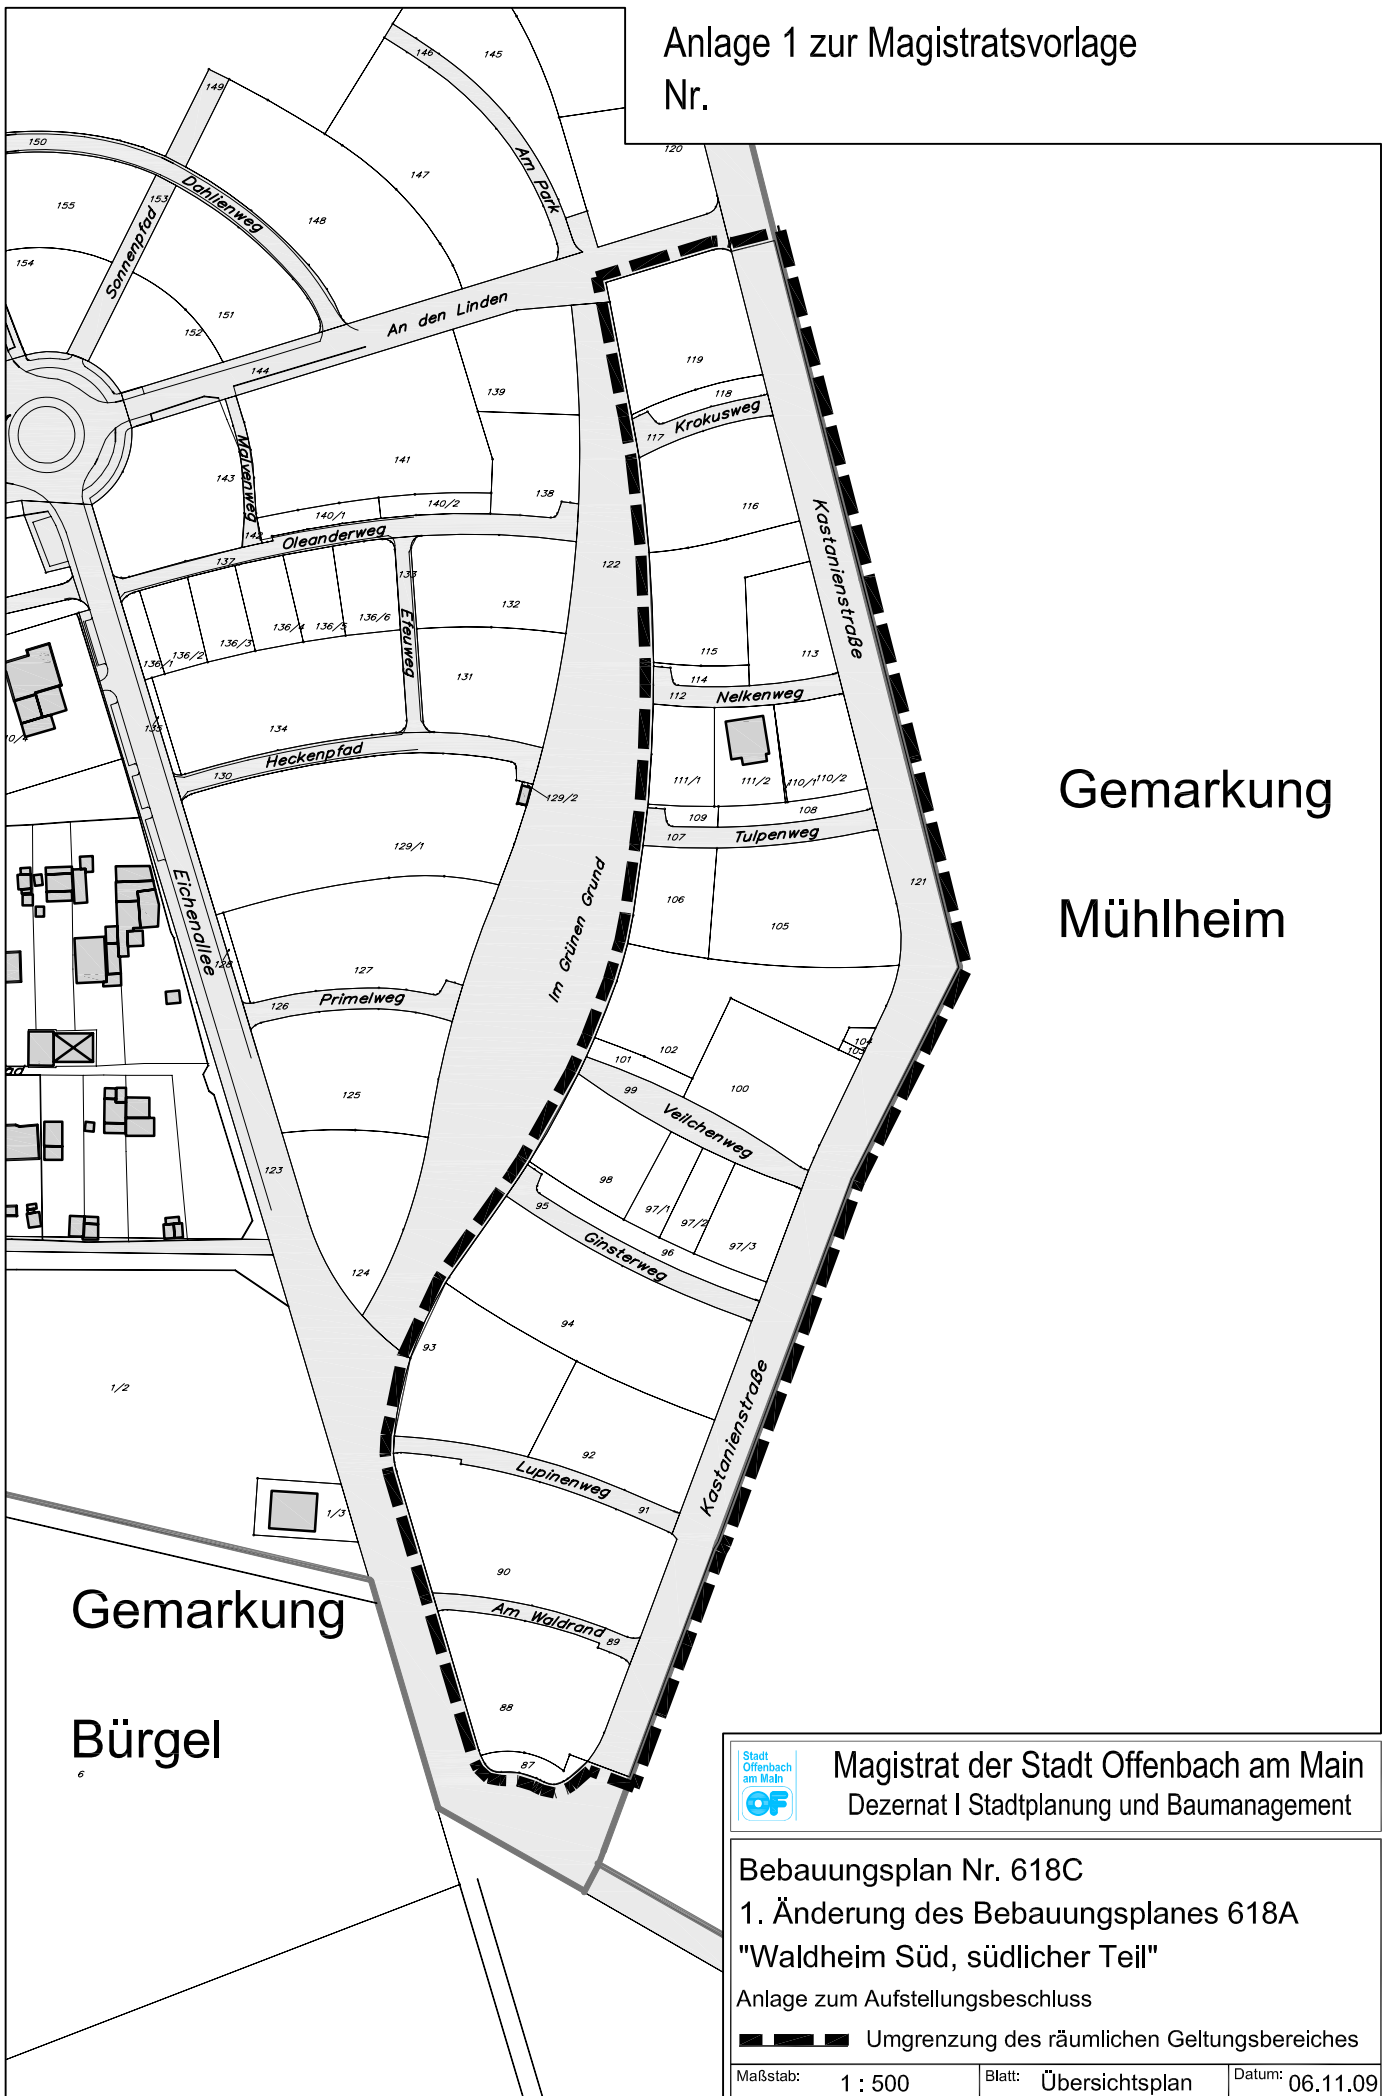

Gemarkung
Mühlheim

Gemarkung
Bürgel



Magistrat der Stadt Offenbach am Main
Dezernat I Stadtplanung und Baumanagement

Bebauungsplan Nr. 618C
1. Änderung des Bebauungsplanes 618A
"Waldheim Süd, südlicher Teil"

Anlage zum Aufstellungsbeschluss

--- Umgrenzung des räumlichen Geltungsbereiches

Maßstab: 1 : 500

Blatt: Übersichtsplan

Datum: 06.11.09