


Anlage 1 zur Magistratsvorlage Nr.

Stadtgebiet
Frankfurt am Main

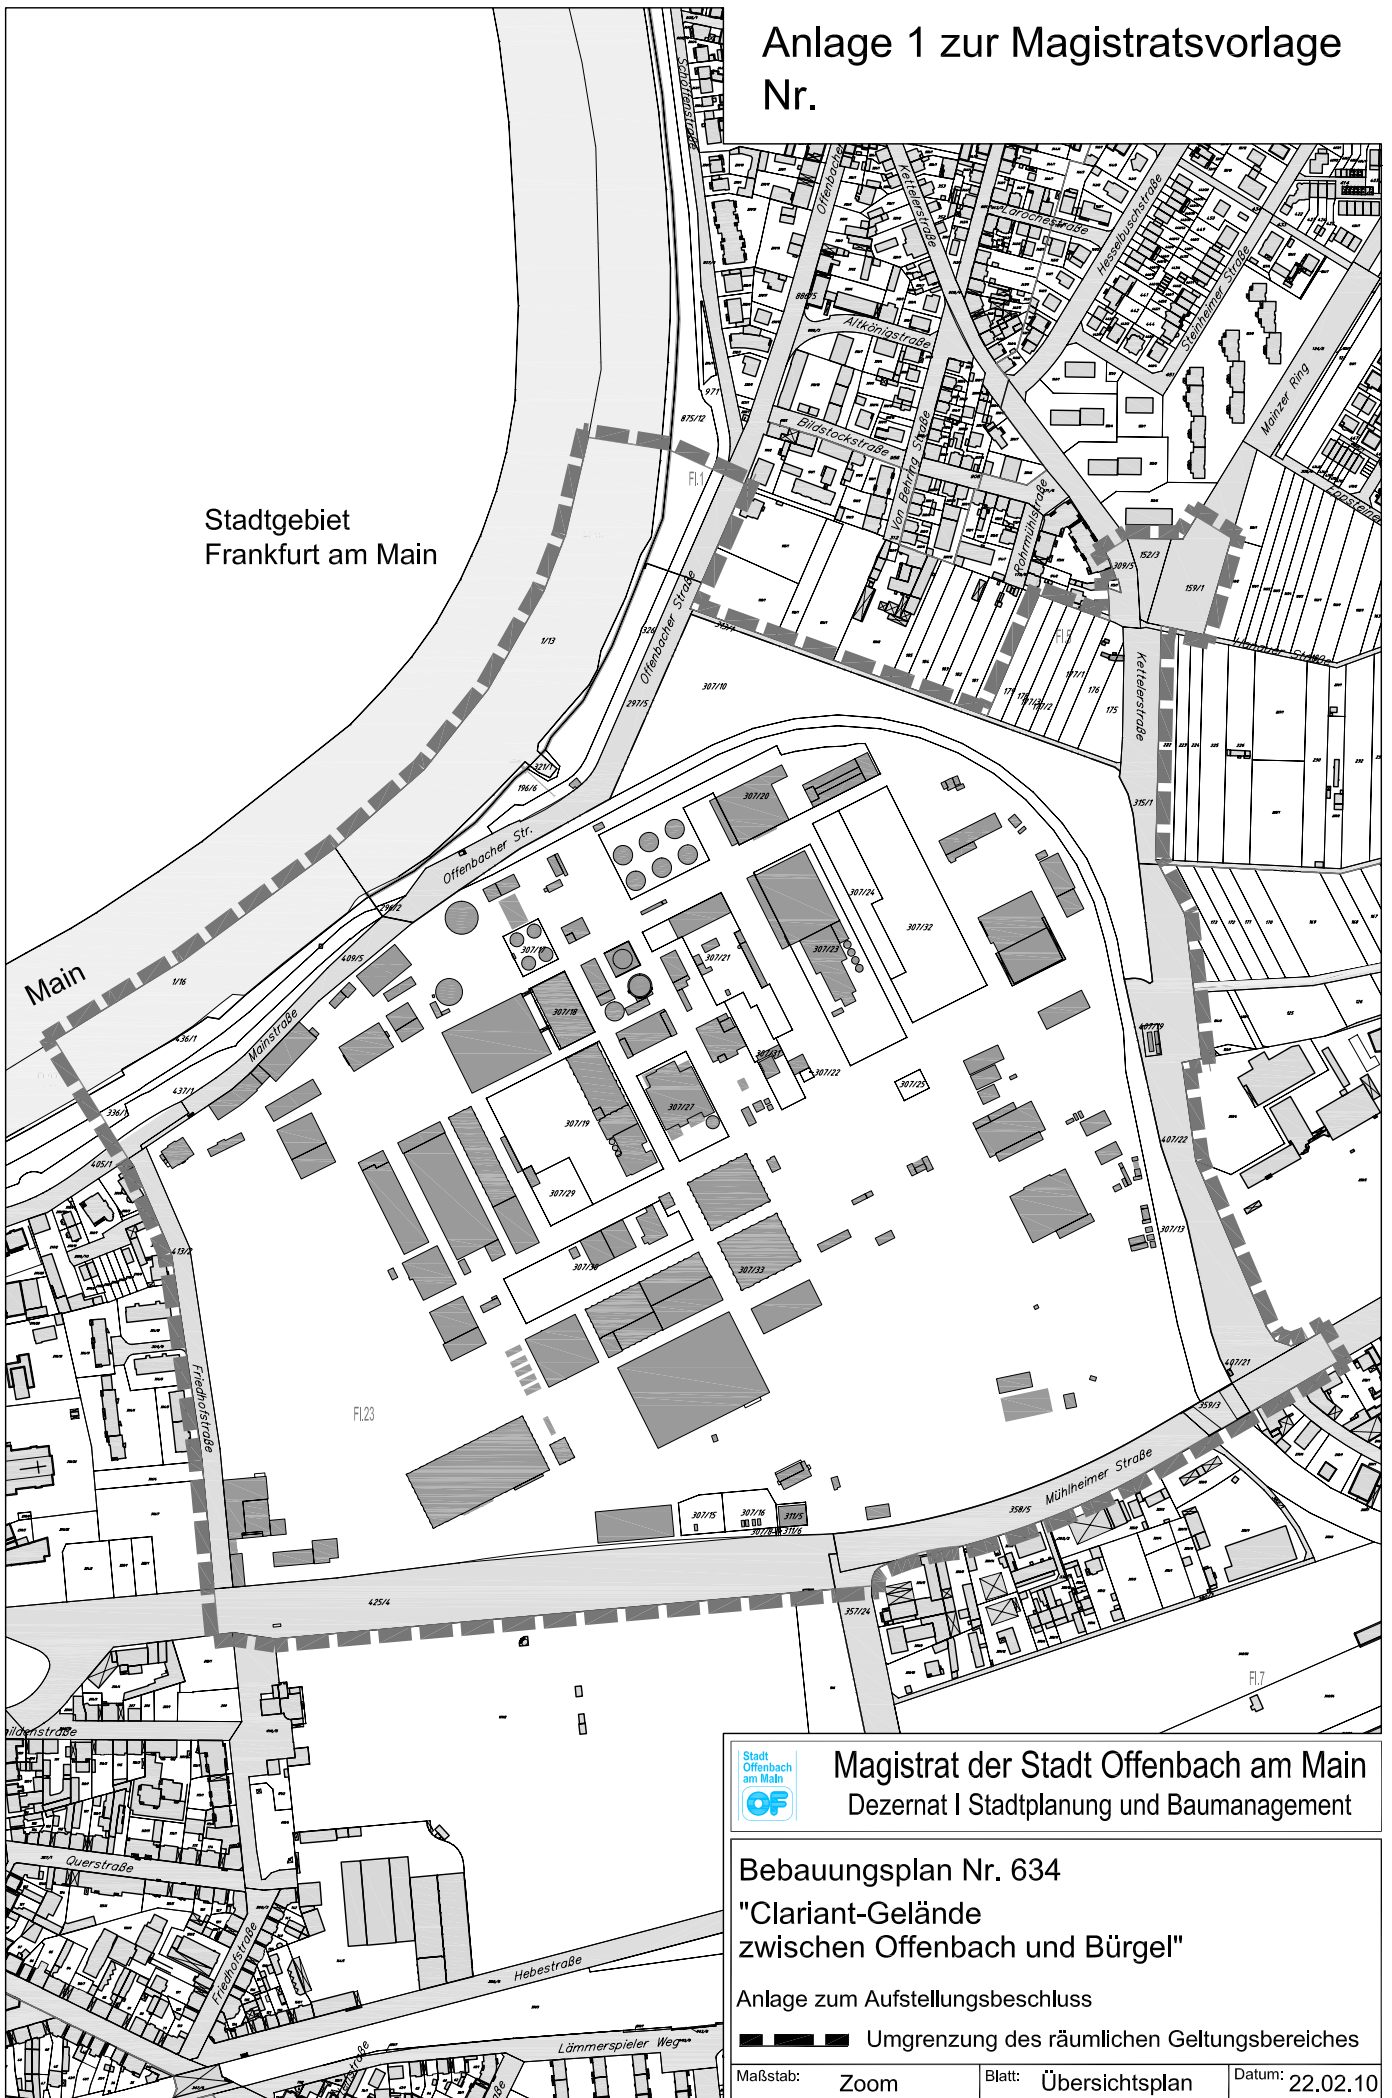

Magistrat der Stadt Offenbach am Main
Dezernat I Stadtplanung und Baumanagement

Bebauungsplan Nr. 634
"Clariant-Gelände
zwischen Offenbach und Bürgel"

Anlage zum Aufstellungsbeschluss
■ ■ ■ ■ ■ Umgrenzung des räumlichen Geltungsbereiches

Maßstab: Zoom Blatt: Übersichtsplan Datum: 22.02.10