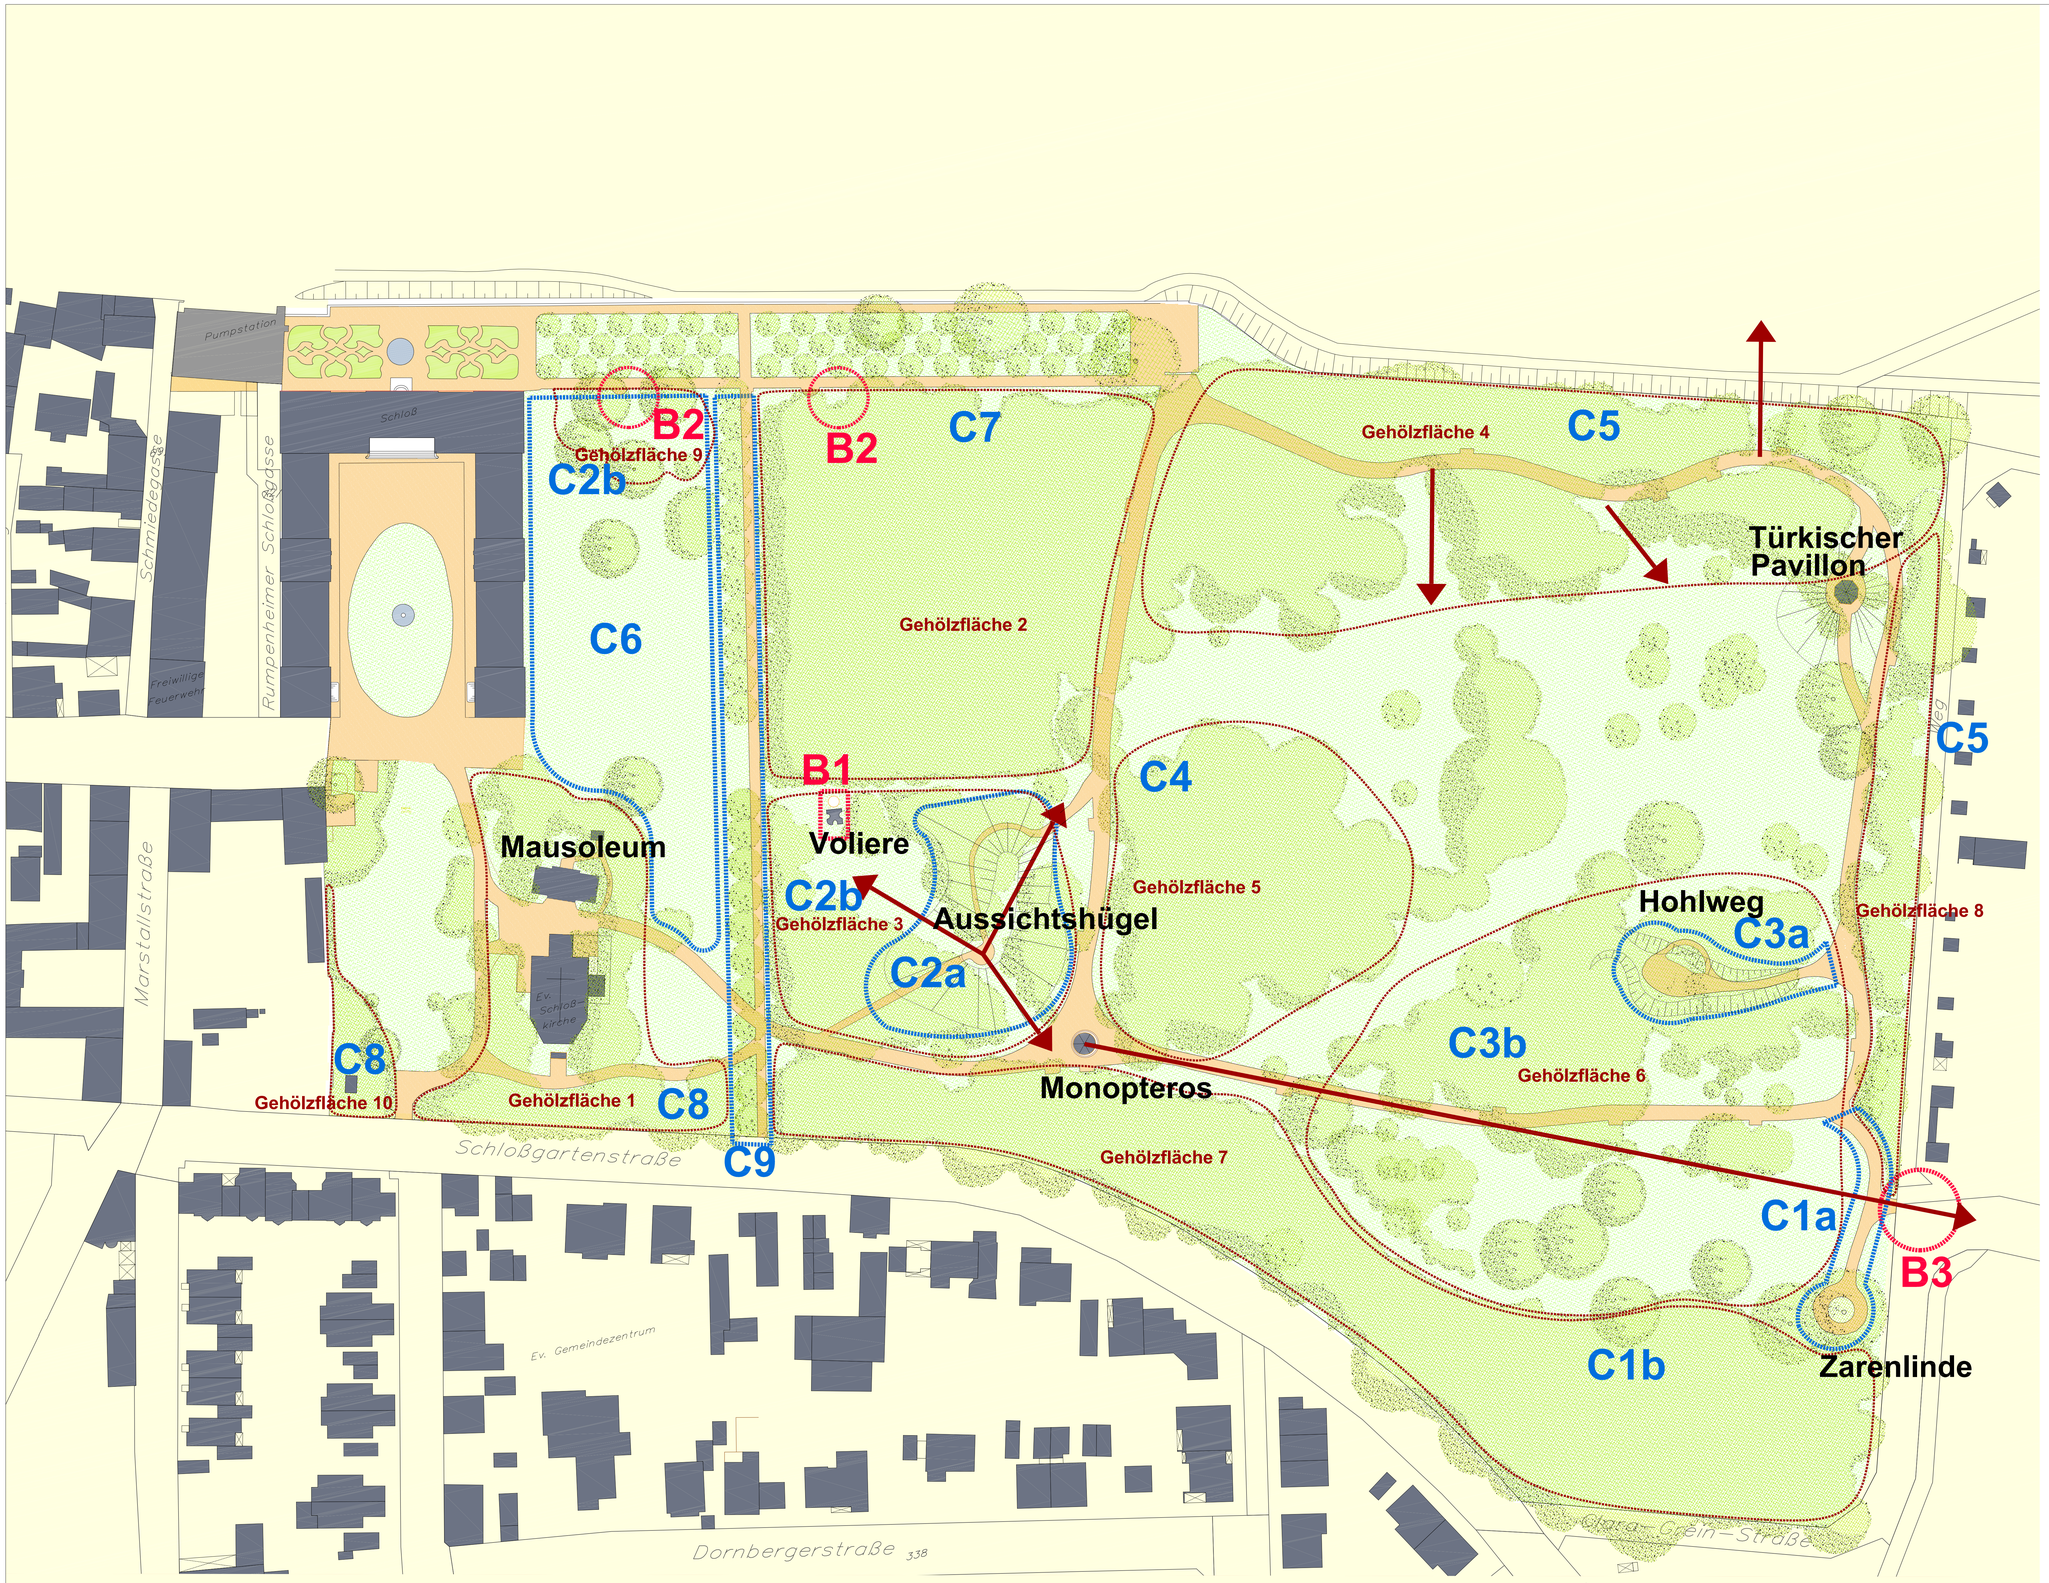

Legende

- Rasen
- Blumenbeete
- Wasserbecken
- endgültige Begrenzung des Gehölzbestandes
- Wegenetz
- Gebäude
- Blickachsen

Nr.	Bezeichnung Maßnahme
A	**Bereits umgesetzte Maßnahmen des Parkpflegewerks (nicht im Plan dargestellt)**
1	Schloss-Innenhof: Brunnen restauriert
2	Schloss-Innenhof: Sanierung des Portals am Haupteingang
3	Schloss-Umfeld: Einbindung des Müllplatzes
4	Schloss-Umfeld: Pflanzung der Eichen-Doppelreihe
5	Schloss-Umfeld: Anbindung der Landgrafen-Grablege an das Wegesystem
6	Mainfront: Erneuerung der Gartentreppe
7	Mainfront: Erneuerung des Brunnens
8	Mainfront: Anlage der zwei Gartenkompartimente
9	Mainfront: Wiederherstellung bzw. Schnitt der Eibenhecke
10	Bereich zwischen Platanenreihe und Linie Teehaus/Monopteros: Sanierung des Monopteros
11	Bereich zwischen Platanenreihe und Linie Teehaus/Monopetros: Freistellung Platanenreihe und prov. Wegeherstellung
12	Bereich zwischen Linie Teehaus/Pavillon und Ostgrenze: Sanierung des Ausstellungspavillons (Türkischer Pavillon)
13	Bereich zwischen Linie Teehaus/Pavillon und Ostgrenze: Anbindung des Ausstellungspavillons an das Wegesystem
14	Horizontwald: Freistellung des Monopteros (Horizonttempels): Rodung Gehölze, Rasenansaat
15	Mainfront: Wiederherstellung des Baumsaals
16	Äußere Sanierung des Mausoleums
17	Sanierung des Umfeldes des Mausoleums
18	Beleuchtung im Bereich Schlosskirche Mausoleum
B	**Aktuelle Maßnahmen**
1	Voliere - vorhandene Substanz sichern und reparieren
2	Aufstellung von Halbrundbänken am Baumsaal
3	Östlicher Parkeingang: gestalterische Aufwertung zur Regionalparkroute hin
C	**Geplante Maßnahmen (Inhalt der Beschlussvorlage)**
1a	Erschließung Zarenlinde mit Rundbank
1b	Bestandsentwicklung Gehölzflächen, Fläche G7
2a	Erschließung Aussichtshügel in einfacher Bauweise, behutsame Entwicklung der Blickachsen
2b	Bestandsentwicklung Gehölzflächen, Fläche G3 Fläche G9: Entwicklung zur Rasenfläche, nur Solitäre erhalten
3a	Hohlweg, Teilstrecke zur Erschließung der Topographie in einfacher Bauweise
3b	Bestandsentwicklung Gehölzfläche, Fläche G6
4	Bestandsentwicklung Gehölzfläche, Fläche G5
5	Bestandsentwicklung Gehölzflächen, Fläche G4 und G8
6	Überarbeitung Große Wiese
7	Bestandsentwicklung Gehölzfläche, Fläche G2
8	Bestandsentwicklung Gehölzflächen, Fläche G1 und G10
9	Ergänzung Platanenreihe (muss bei hoher Abgängigkeit der alten Platanen eventuell vorgezogen werden)

Stadt Offenbach am Main OF

DEZ I STADTPLANUNG UND BAUMANAGEMENT

Bereich 60.2 Verkehrsplanung, Stadtgestaltung und Straßenverkehrsbehörde

Bauvorhaben:

Schlosspark Rumpenheim

Stand 03/10

Planbezeichnung: Umsetzungskonzept zum Parkpflegewerk

Maßstab: 1:500

Bearbeiter:	Bearbeiter:	Geprüft:
60.21: 60.22: 60.23: Sigrid Pietzsch	60.31: 60.32: 60.33:	60.2: 60.3:
CAD: Rolf Krüger / Lottner / Gabriel	CAD:	

Plangrundlage: Peter Jordan Landschaftsarchitekt BDLA

Blatt Nr.:

AZ:

CAD	Plan erstellt:	Letzte Speicherung:	Geplottet:	Layout:	Plotstiftbabelle:
	60904 / 9.3.2007	60904 / 11.03.2010	60904 / 11.03.2010 09:29:31	1: 500 (2)	Stadt Baumsaal.ctb

Zeichnungsdatei: G:\user\amt60\Bereich60_2\60_23\Pietz\Plungin_Grün\Projekt\Plöna2\Umsetzungskonzept\Parkpflegewerk\PP\ba_ohne\B_03_06_14\Umsetzungskonzept_Änderung03201_10_03_22.dwg