


Städtebauliche Konzeption - manroland-Areal - Offenbach, Senefelderstraße

Anlage 1  
zur Magistratsvorlage  
Nr. 379/10

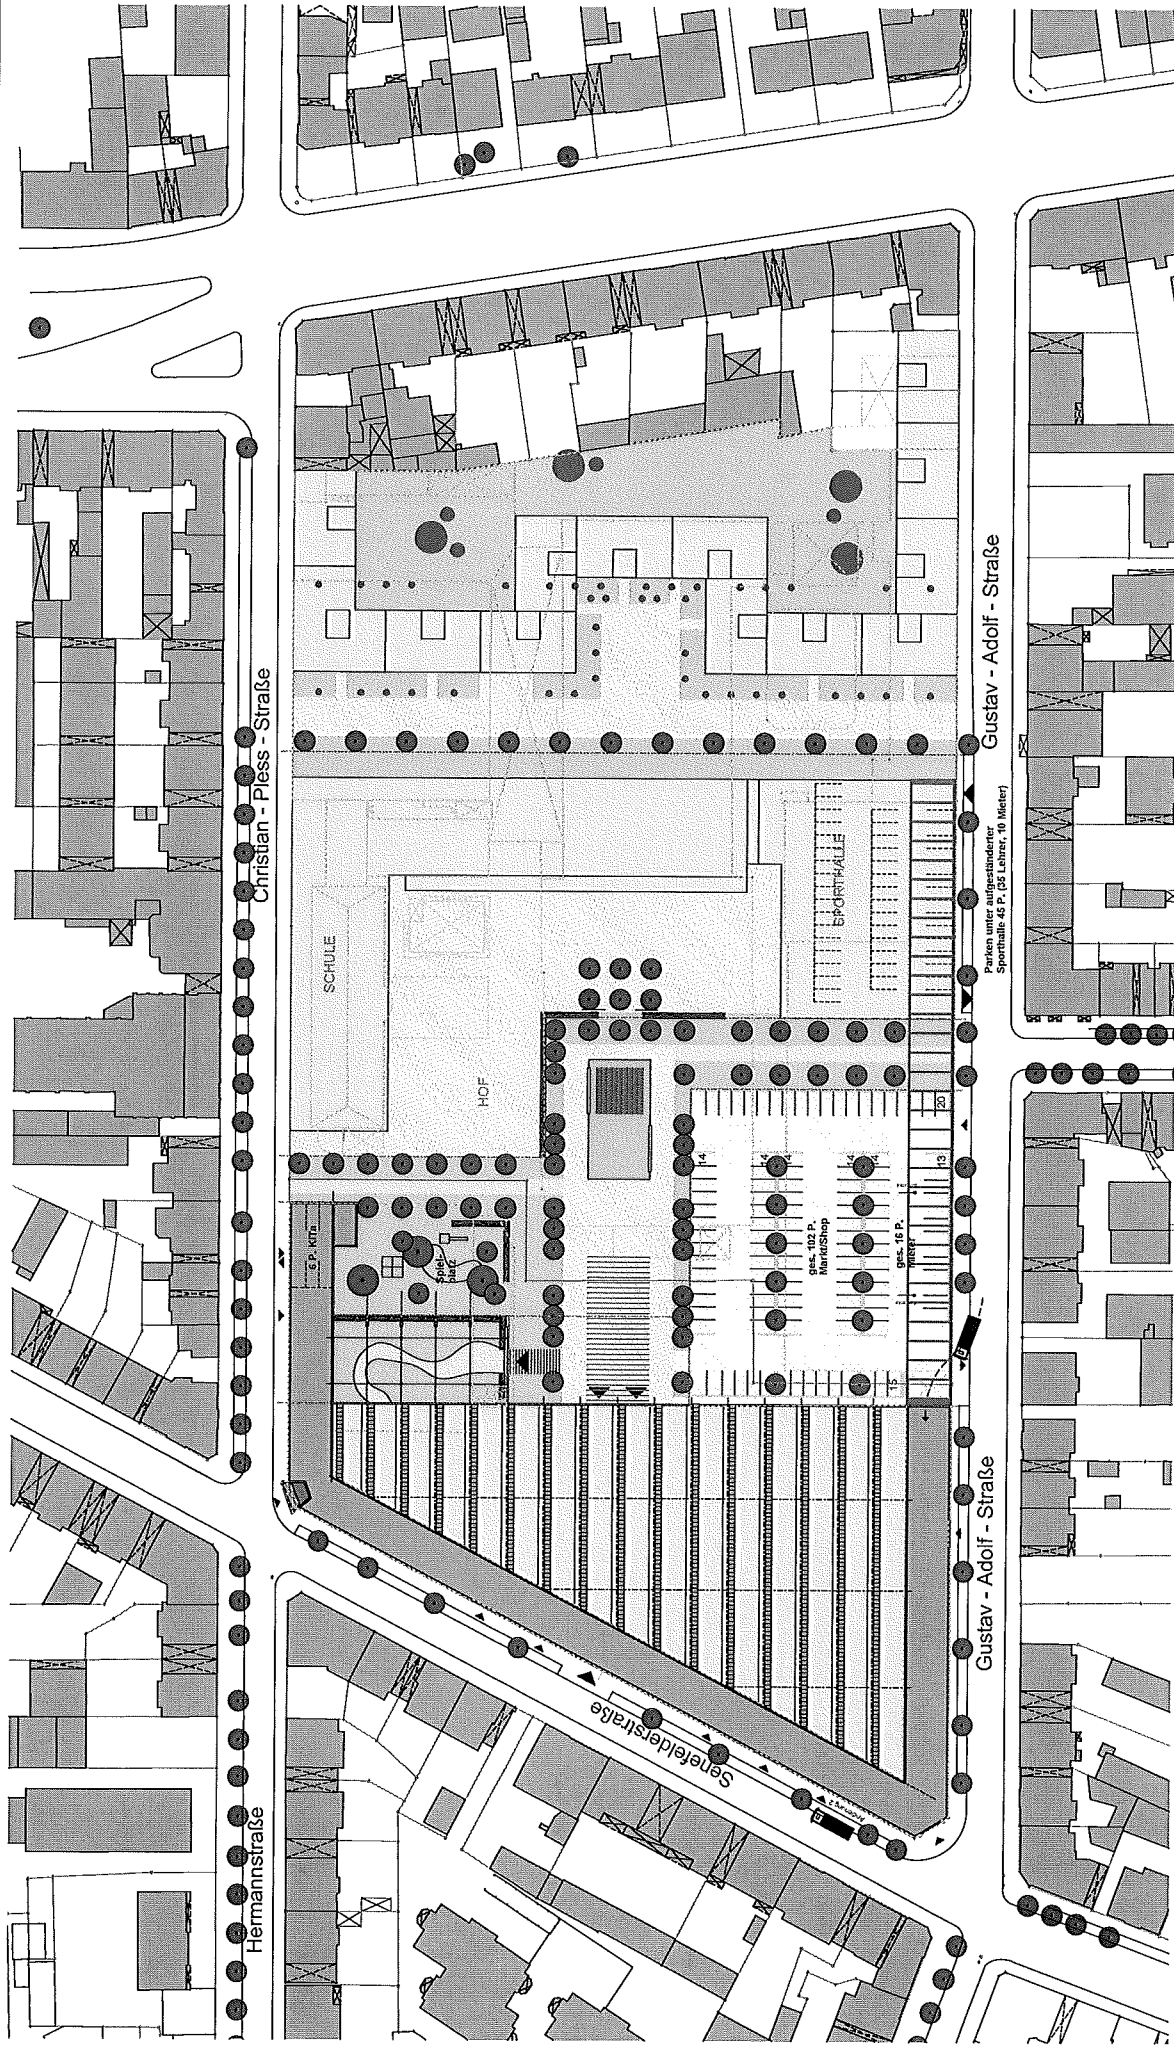

Lageplan  
M 1:1000  
30.09.2010

