


MAN Roland, Werk 1 - Offenbach, Senefelderstraße

Anlage 2
zur Magistratesvorlage
Nr. 379/10

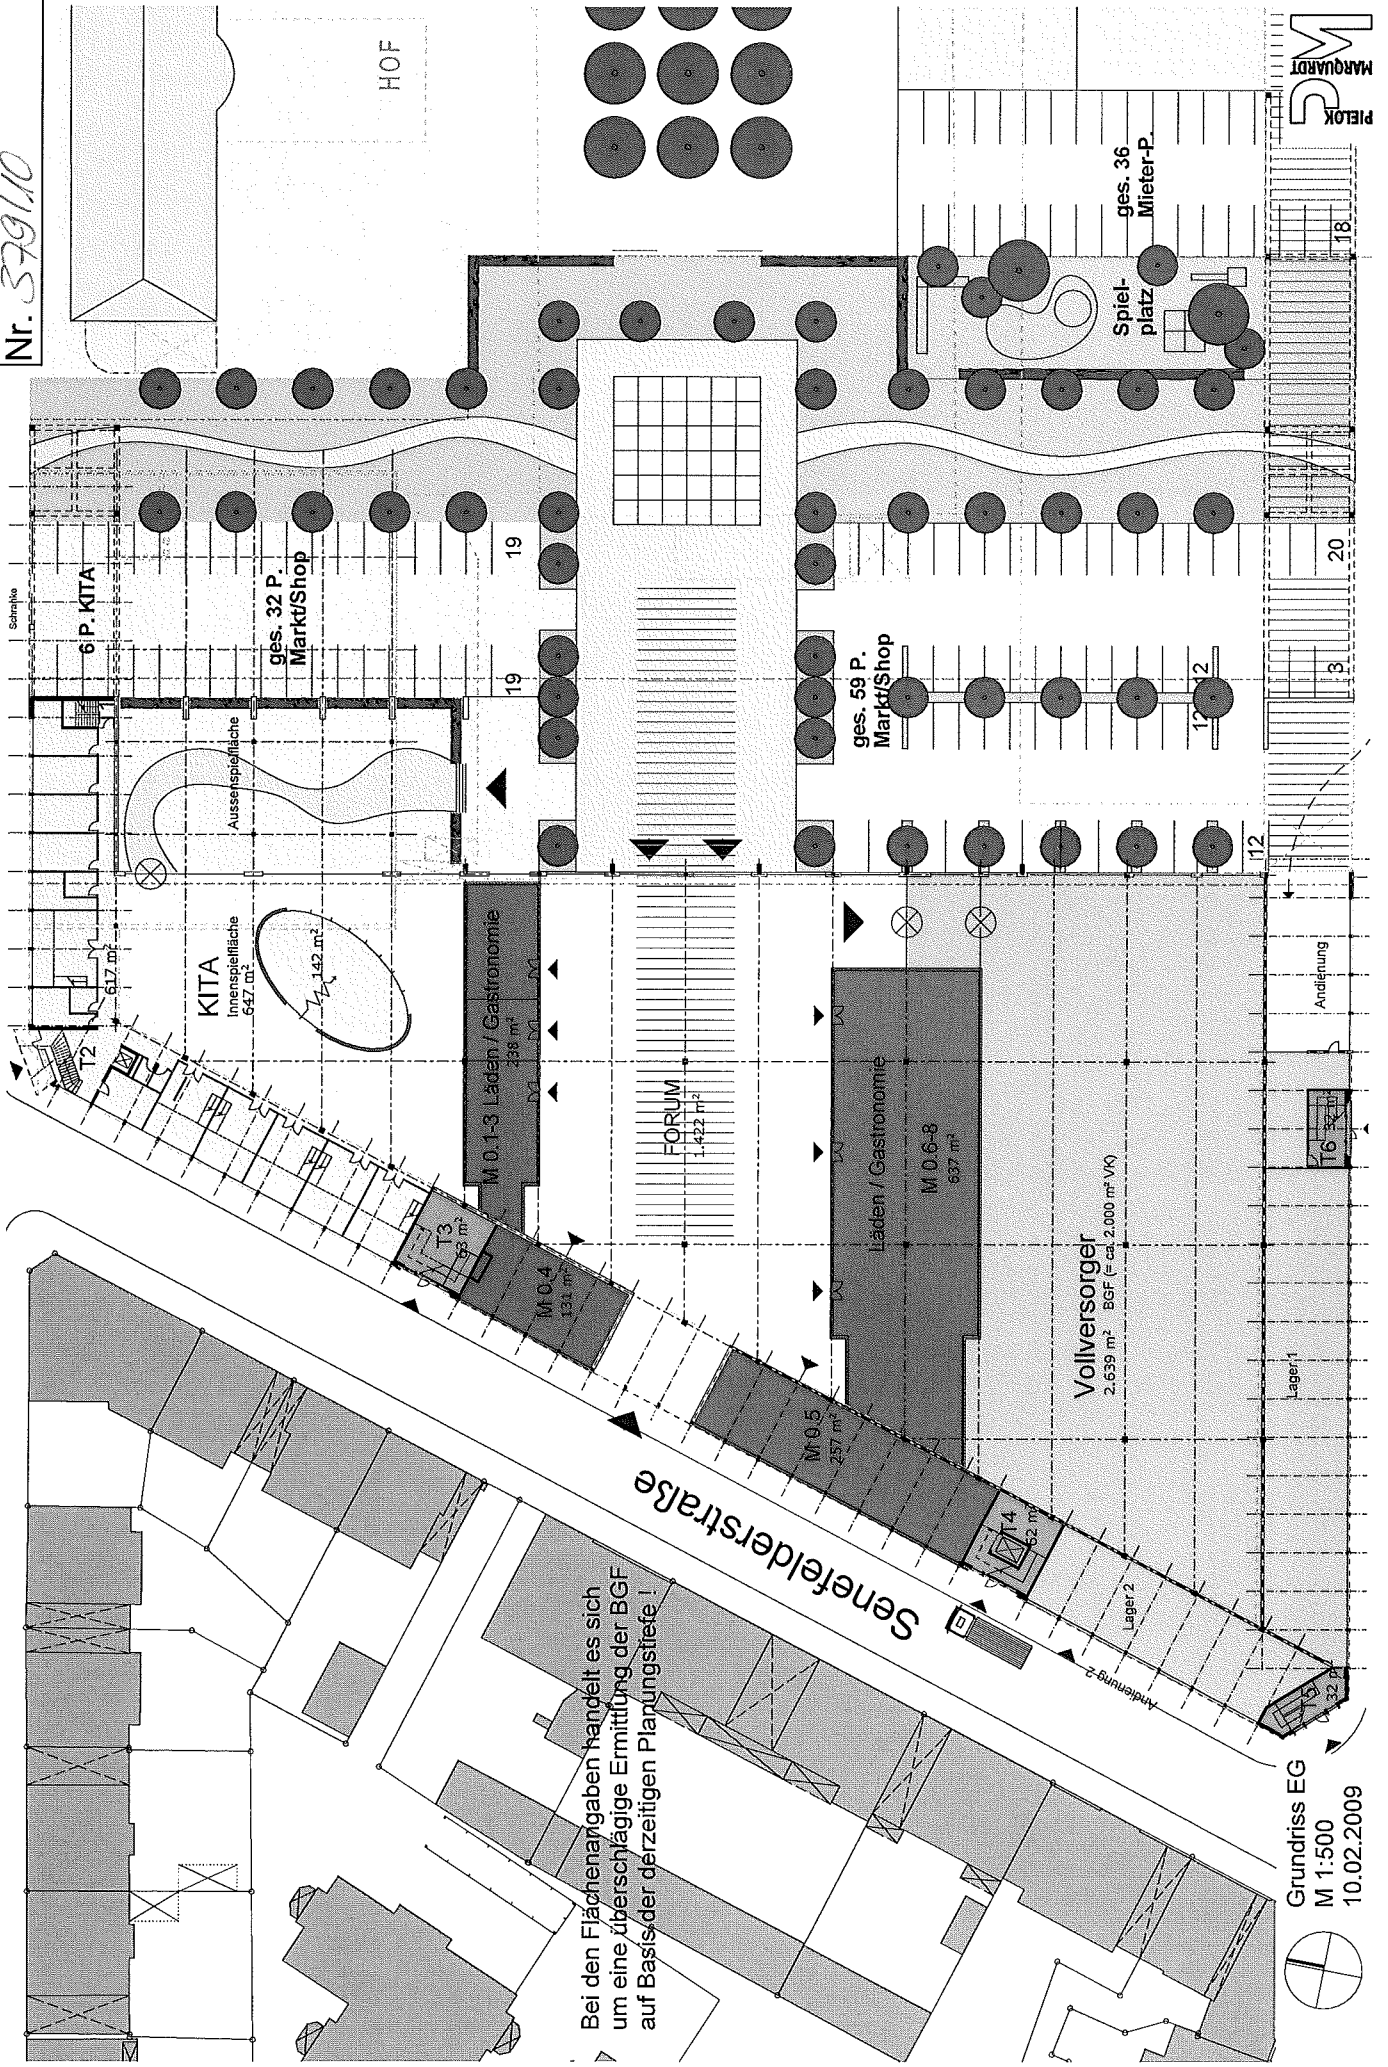

Bei den Flächenangaben handelt es sich um eine überschlägige Ermittlung der BGF auf Basis der derzeitigen Planungstiefe!

Grundriss EG
M 1:500
10.02.2009

