
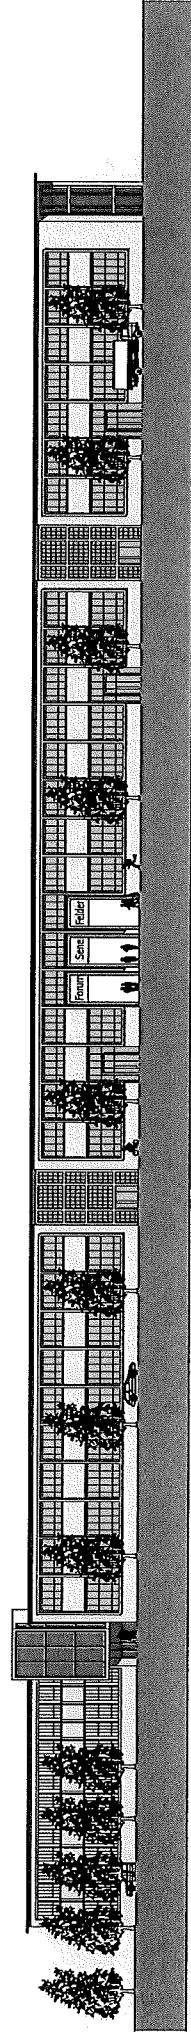
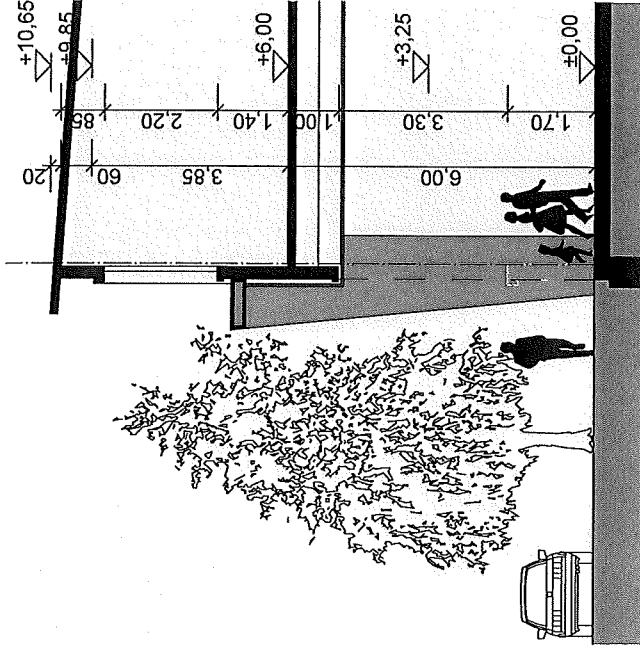


Städtebauliche Konzeption - manroland-Areal - Offenbach, Senefelderstraße

Anlage 3
zur Magistratsvorlage
Nr. 379/10

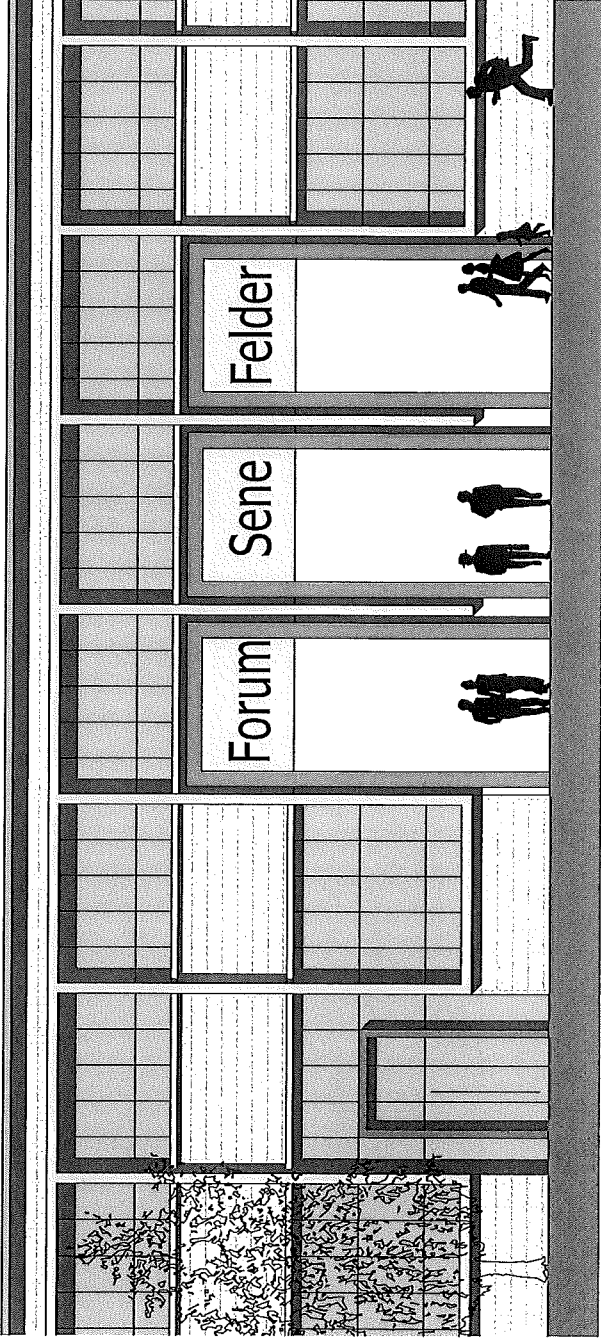

Ansicht West / Detail
M 1:500 / 1:100
29.09.2010