



Ansicht Haupttribüne

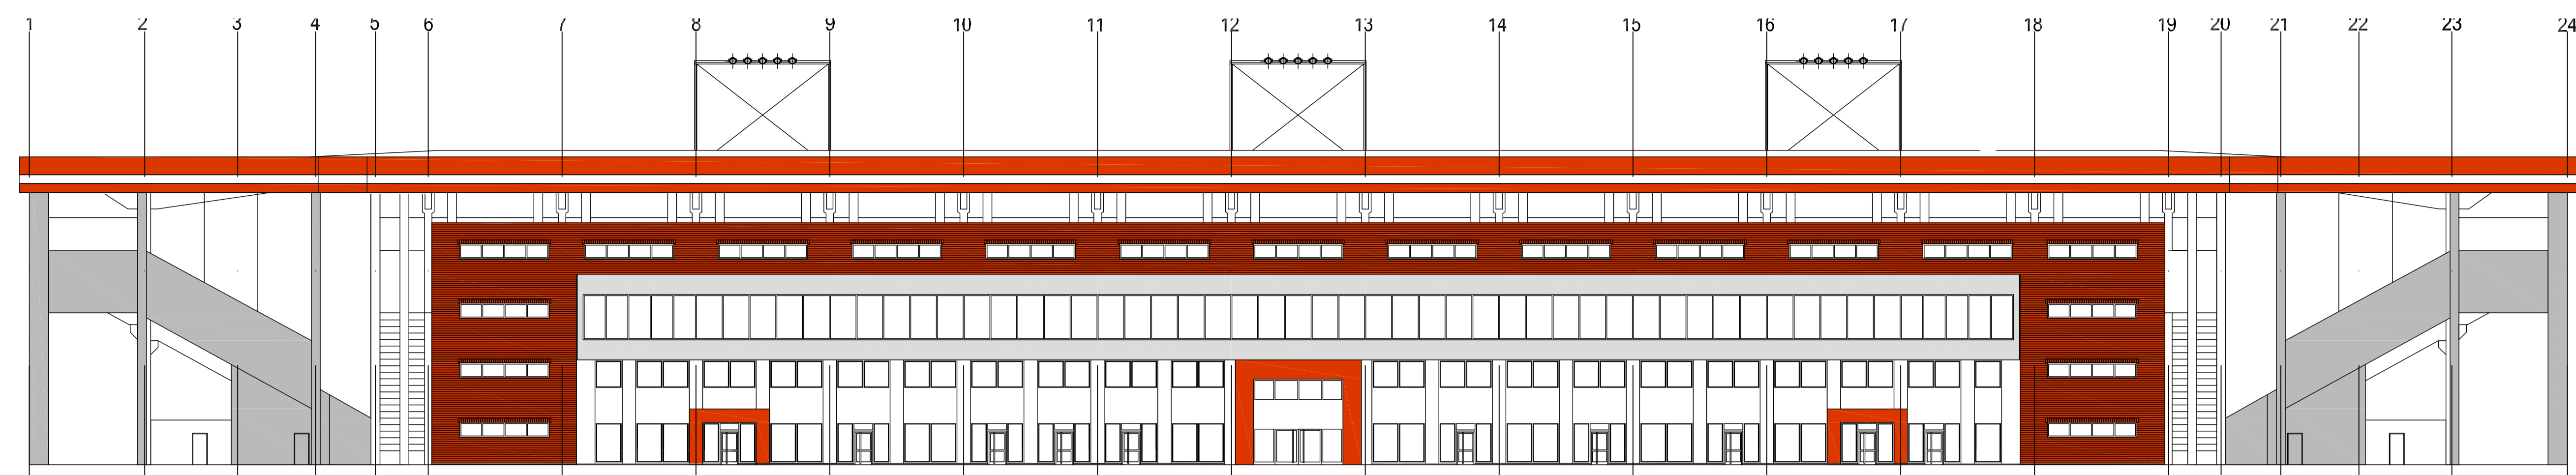

- LEGENDE:**
- Asphaltbelag
 - Betonsteinplatten Lithon plus "System 10"
Format: l/b/h 30/30/10
Farbe: grau
Oberfläche: rau
 - Rinnensystem Lithon plus Safeline+ b= 0,50m oder glw.
 - wassergebundene Decke
 - Zaunanlage
 - Poller einbetoniert (Planung)
Kappenpoller, Stahlbau Götz KG Typ "Offenbach"
 - Poller herausnehmbar (Planung)
Kappenpoller, Stahlbau Götz KG Typ "Offenbach"
 - Bodenhülse mit Abdeckung (Planung)
für Kappenpoller, Stahlbau Götz KG Typ "Offenbach"
 - Baum (Bestand)

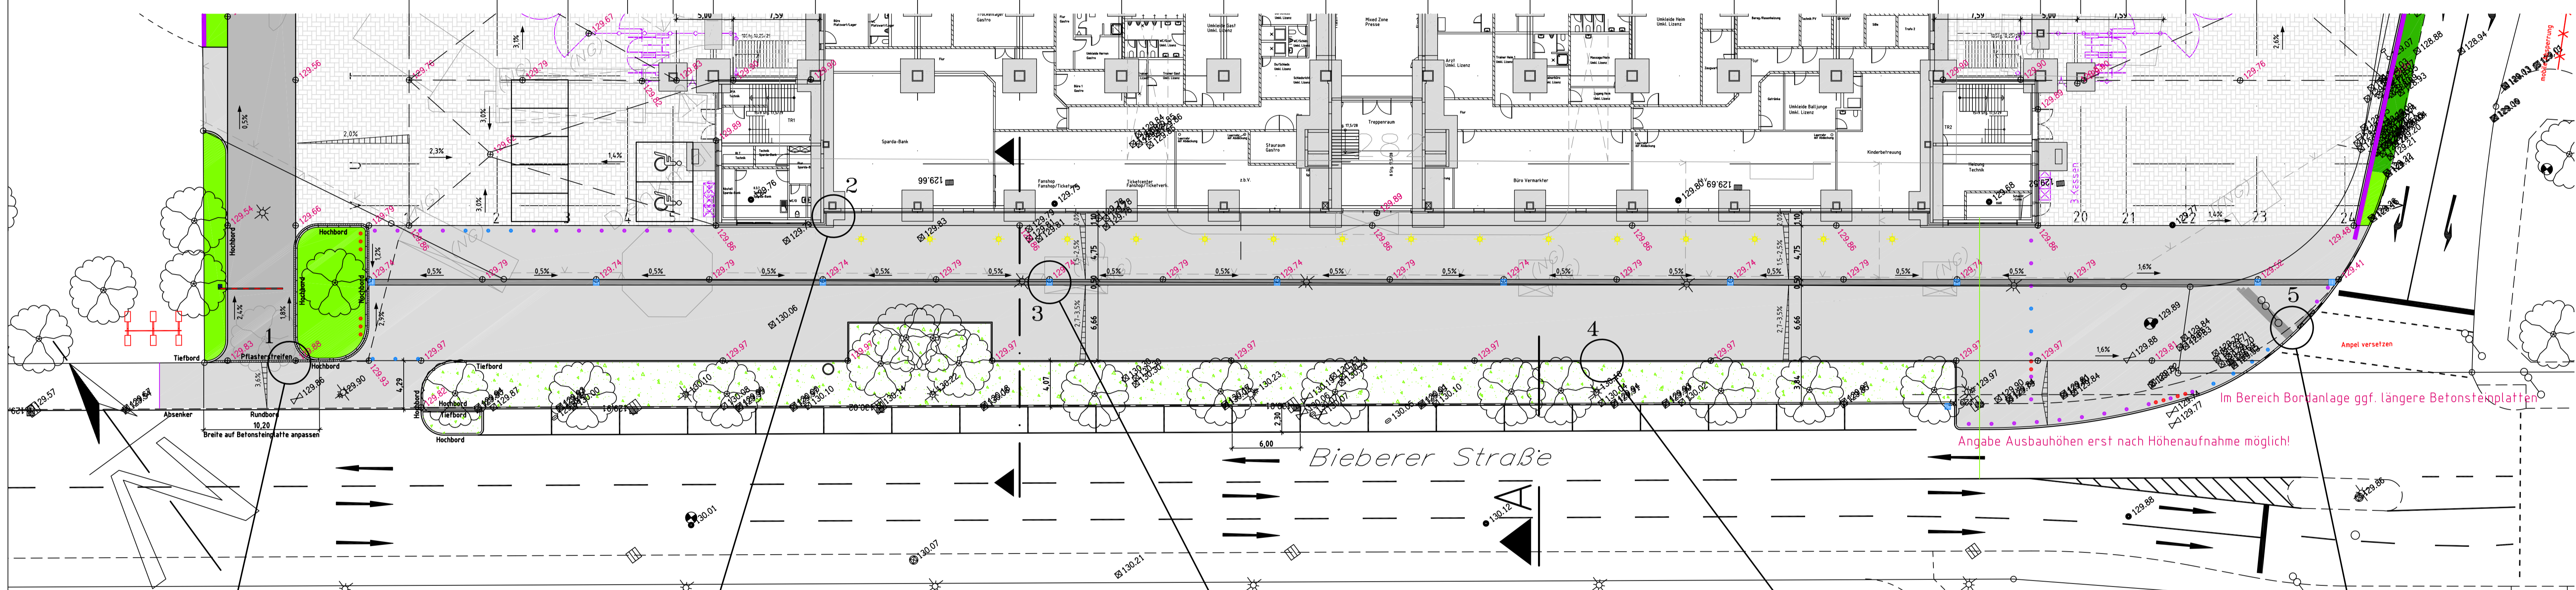

Index	Datum	Änderung / Ergänzung	bearb.:
i	19.10.2011	Vorplatz gemäß Termin vom 11.10.2011	MF
h	07.10.2011	Stellungnahme Stadt Offenbach, Kostenbereiche	MF
g	19.09.2011	Alternative Rinnensystem, Befestigung zw. Grünflächen	MF
f	14.09.2011	Gestaltung Vorplatz mit Betonsteinplatten 30/30	MF
e	24.06.2011	Gestaltung des Vorplatzes	MF
d	10.06.2011	Nachtrag zum Bauantrag	
c	03.06.2011	Vorplatzgestaltung gemäß Stadt Offenbach	MF
b	23.05.2011	zusätzliche Poller, Befestigung Zufahrt	MF
a	22.02.2011		

Freigabe durch Stadt Offenbach

.....2011.....
Datum Unterschrift

Bauherr/in
Datum / Unterschrift

Entwurfsverfasser/in
Datum / Unterschrift

Frank Laudage
Büro für
Beratung
Planung, Entwurf
Baubereitung und Abrechnung
im Tief- und Straßenbau

Landfurt 54
34414 Warburg
Tel. 05641/743093
Fax 05641/743085
Mail: buero.laudage@t-online.de

...bequemer bauen

BRENER

Schlüsselfertigbau
Grüner Weg 28-48
33098 Paderborn

www.brenerbau.de
Tel. 05251 / 777 0
FAX 05251 / 777 110


Bauvorhaben : Umbau Sparda-Bank-Hessen-Stadion Offenbach

Bauort : Bieberer Straße 282
63071 Offenbach


Bauherr : Stadiongesellschaft Bieberer Berg mbH
Senfelderstraße 162
63069 Offenbach am Main

Planinhalt : Lageplan Vorplatz M. 1:250
Bieberer Straße


09010-LAU-F-X-GR-x0-018-0250-I

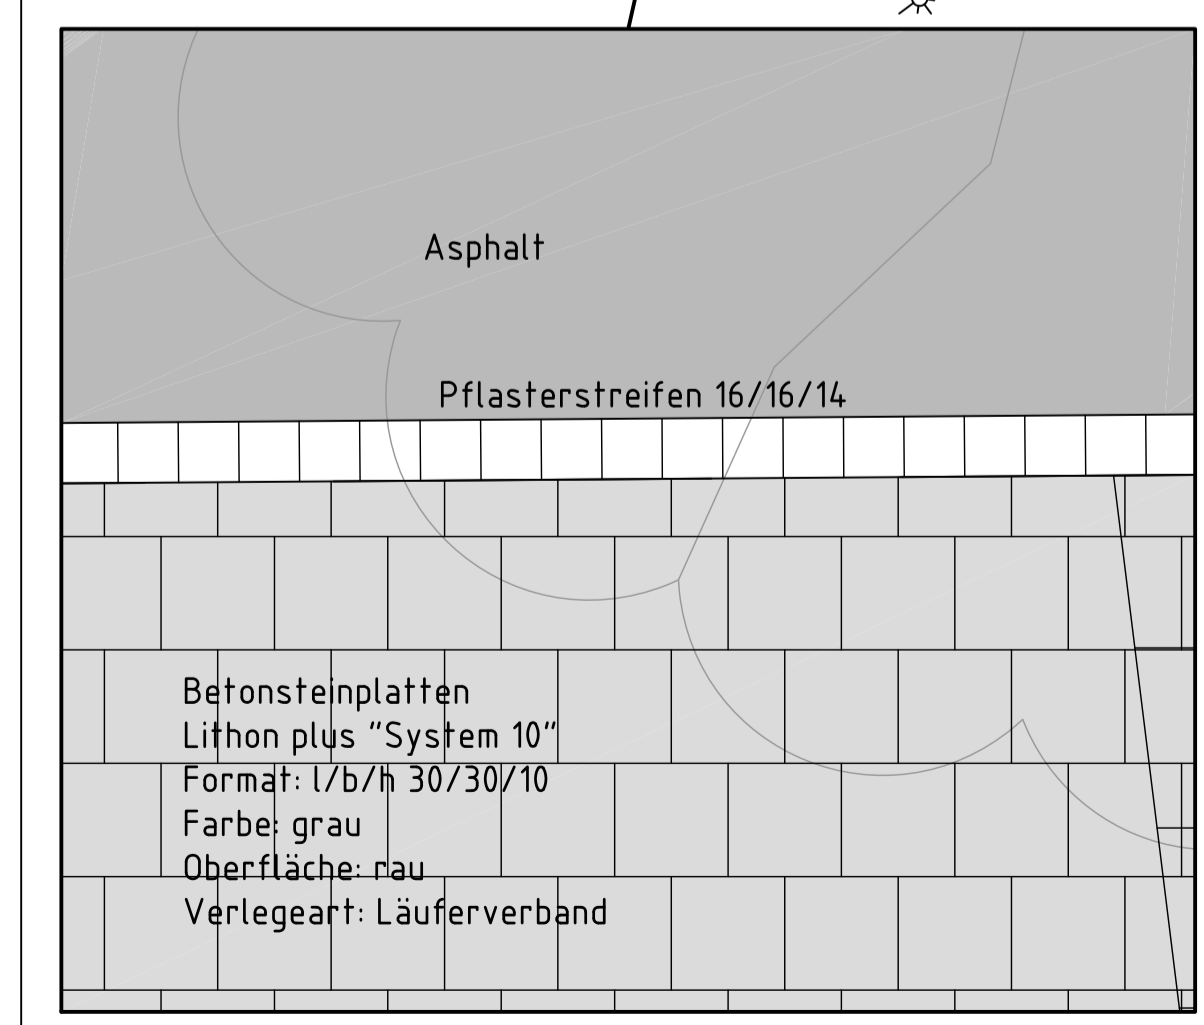


1. Detailauszug M. 1:20

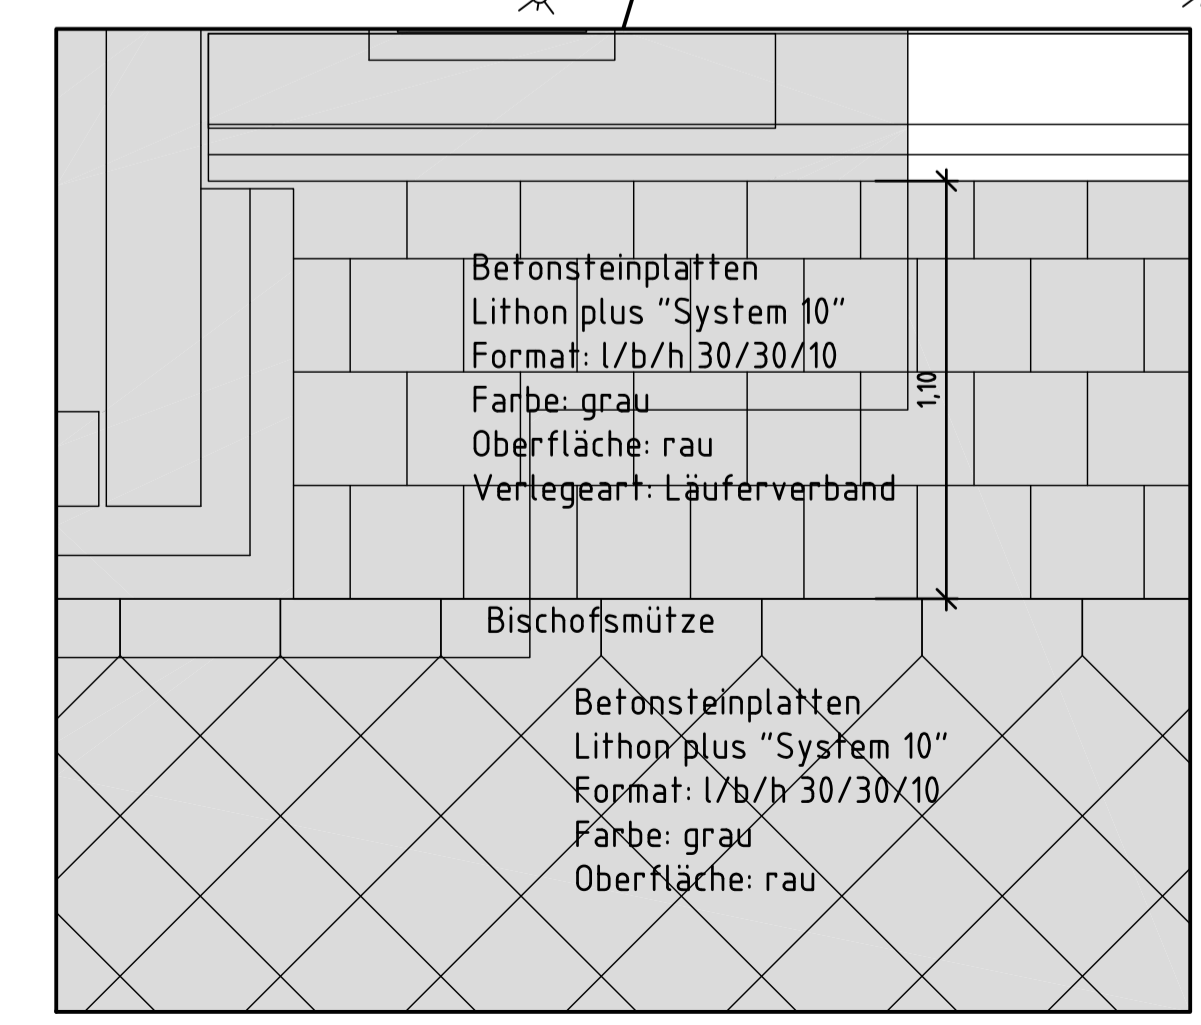


2. Detailauszug M. 1:20

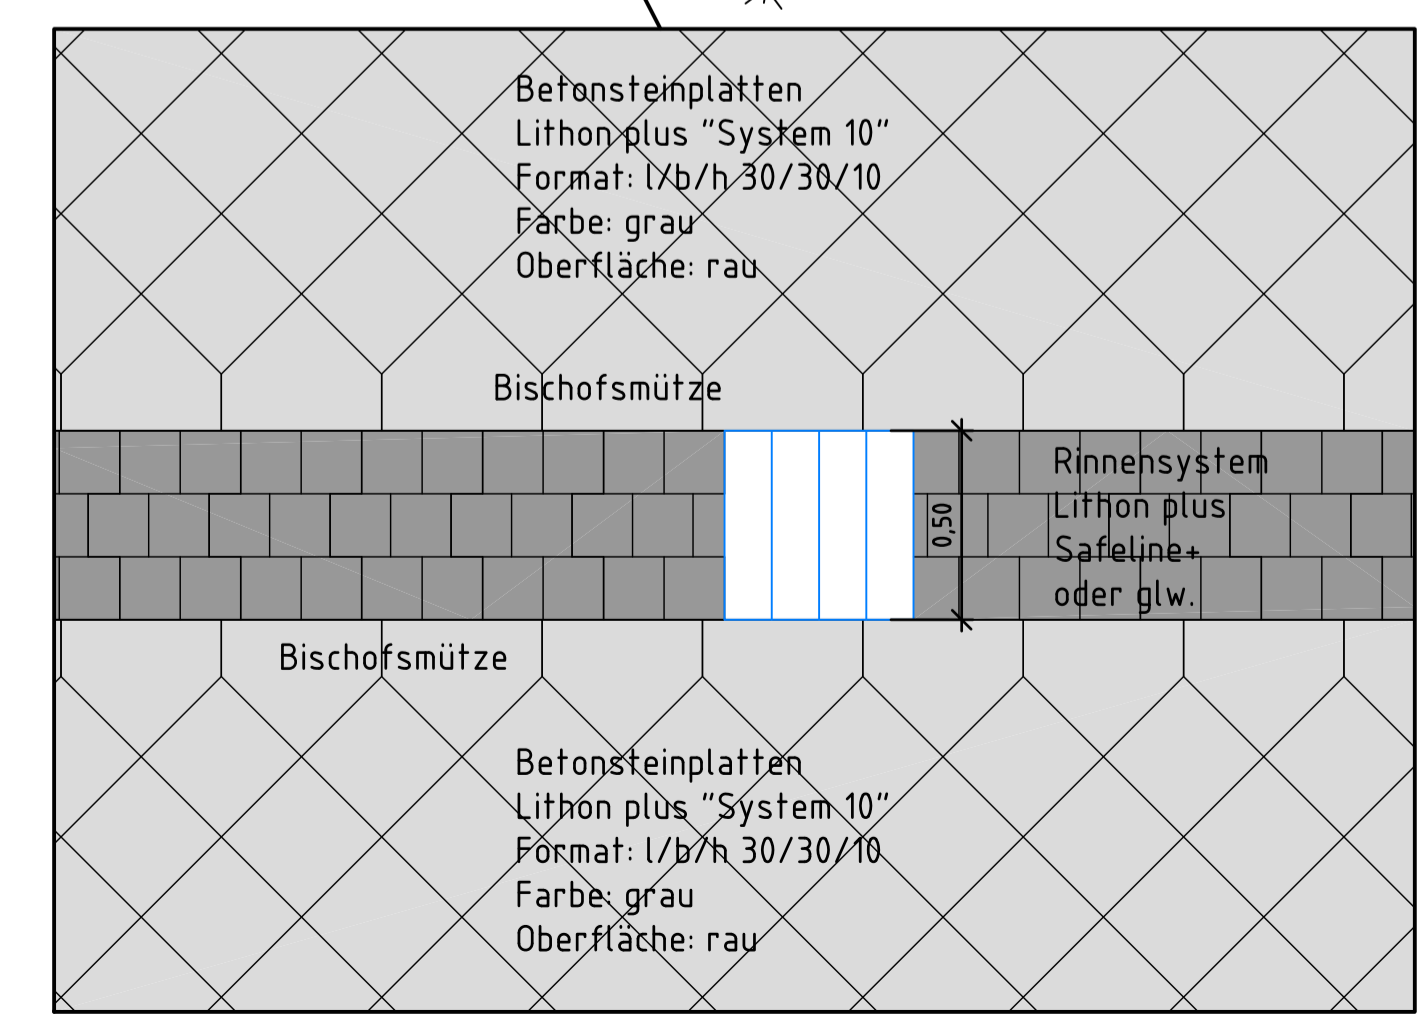

3. Detailauszug M. 1:20

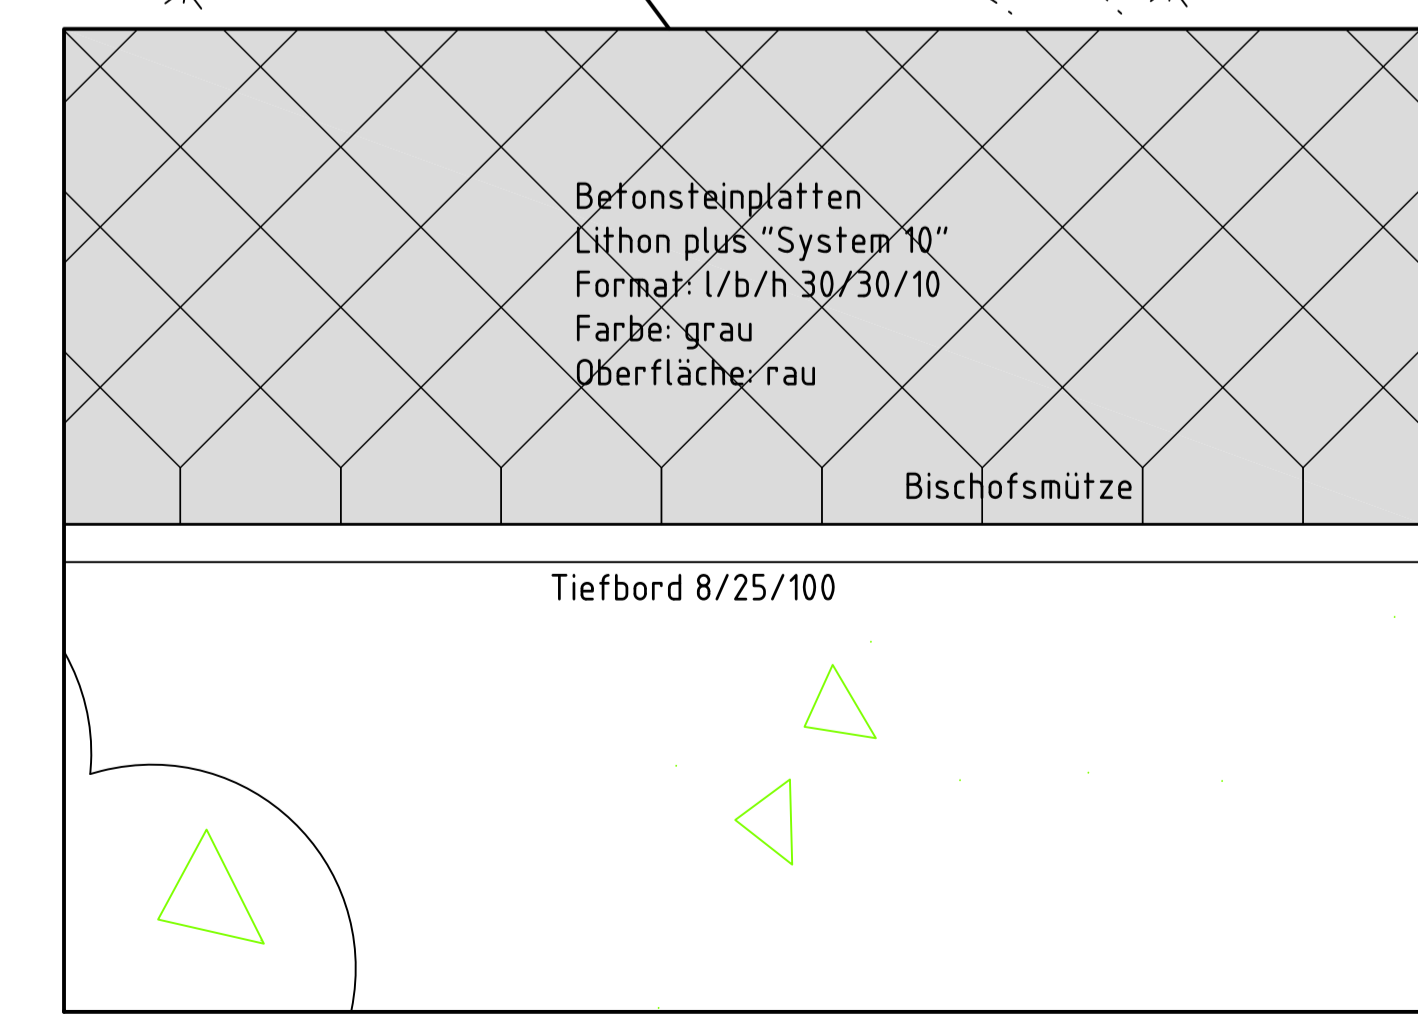

4. Detailauszug M. 1:20

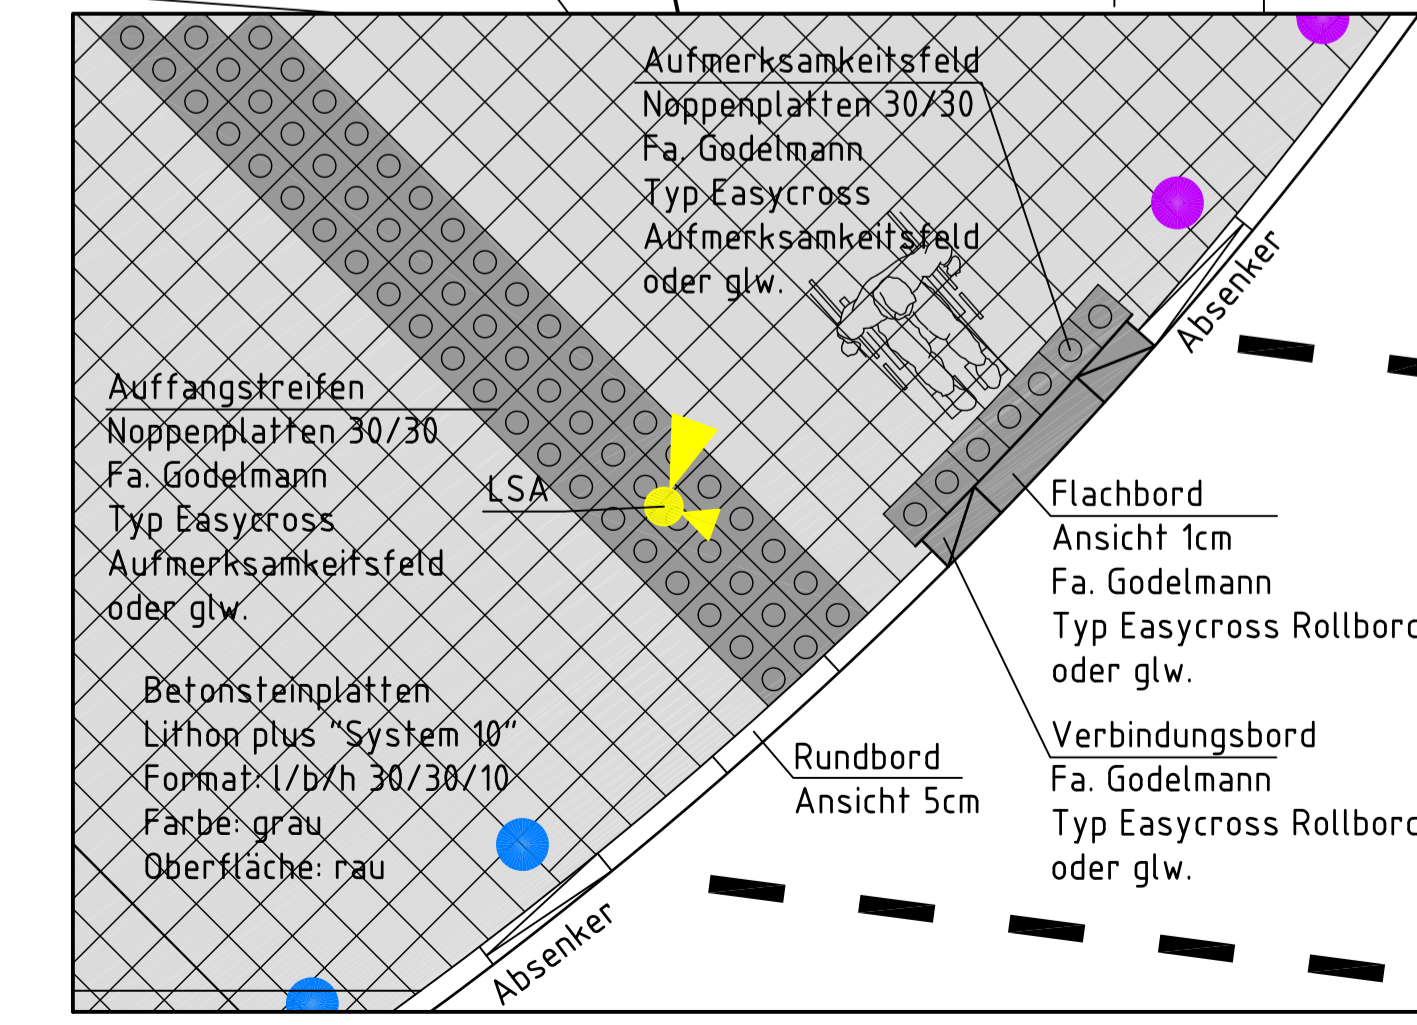

5. Querungsstelle Bieberer Straße M. 1:50