


Anlage zur Magstratsvorlage
Nr.

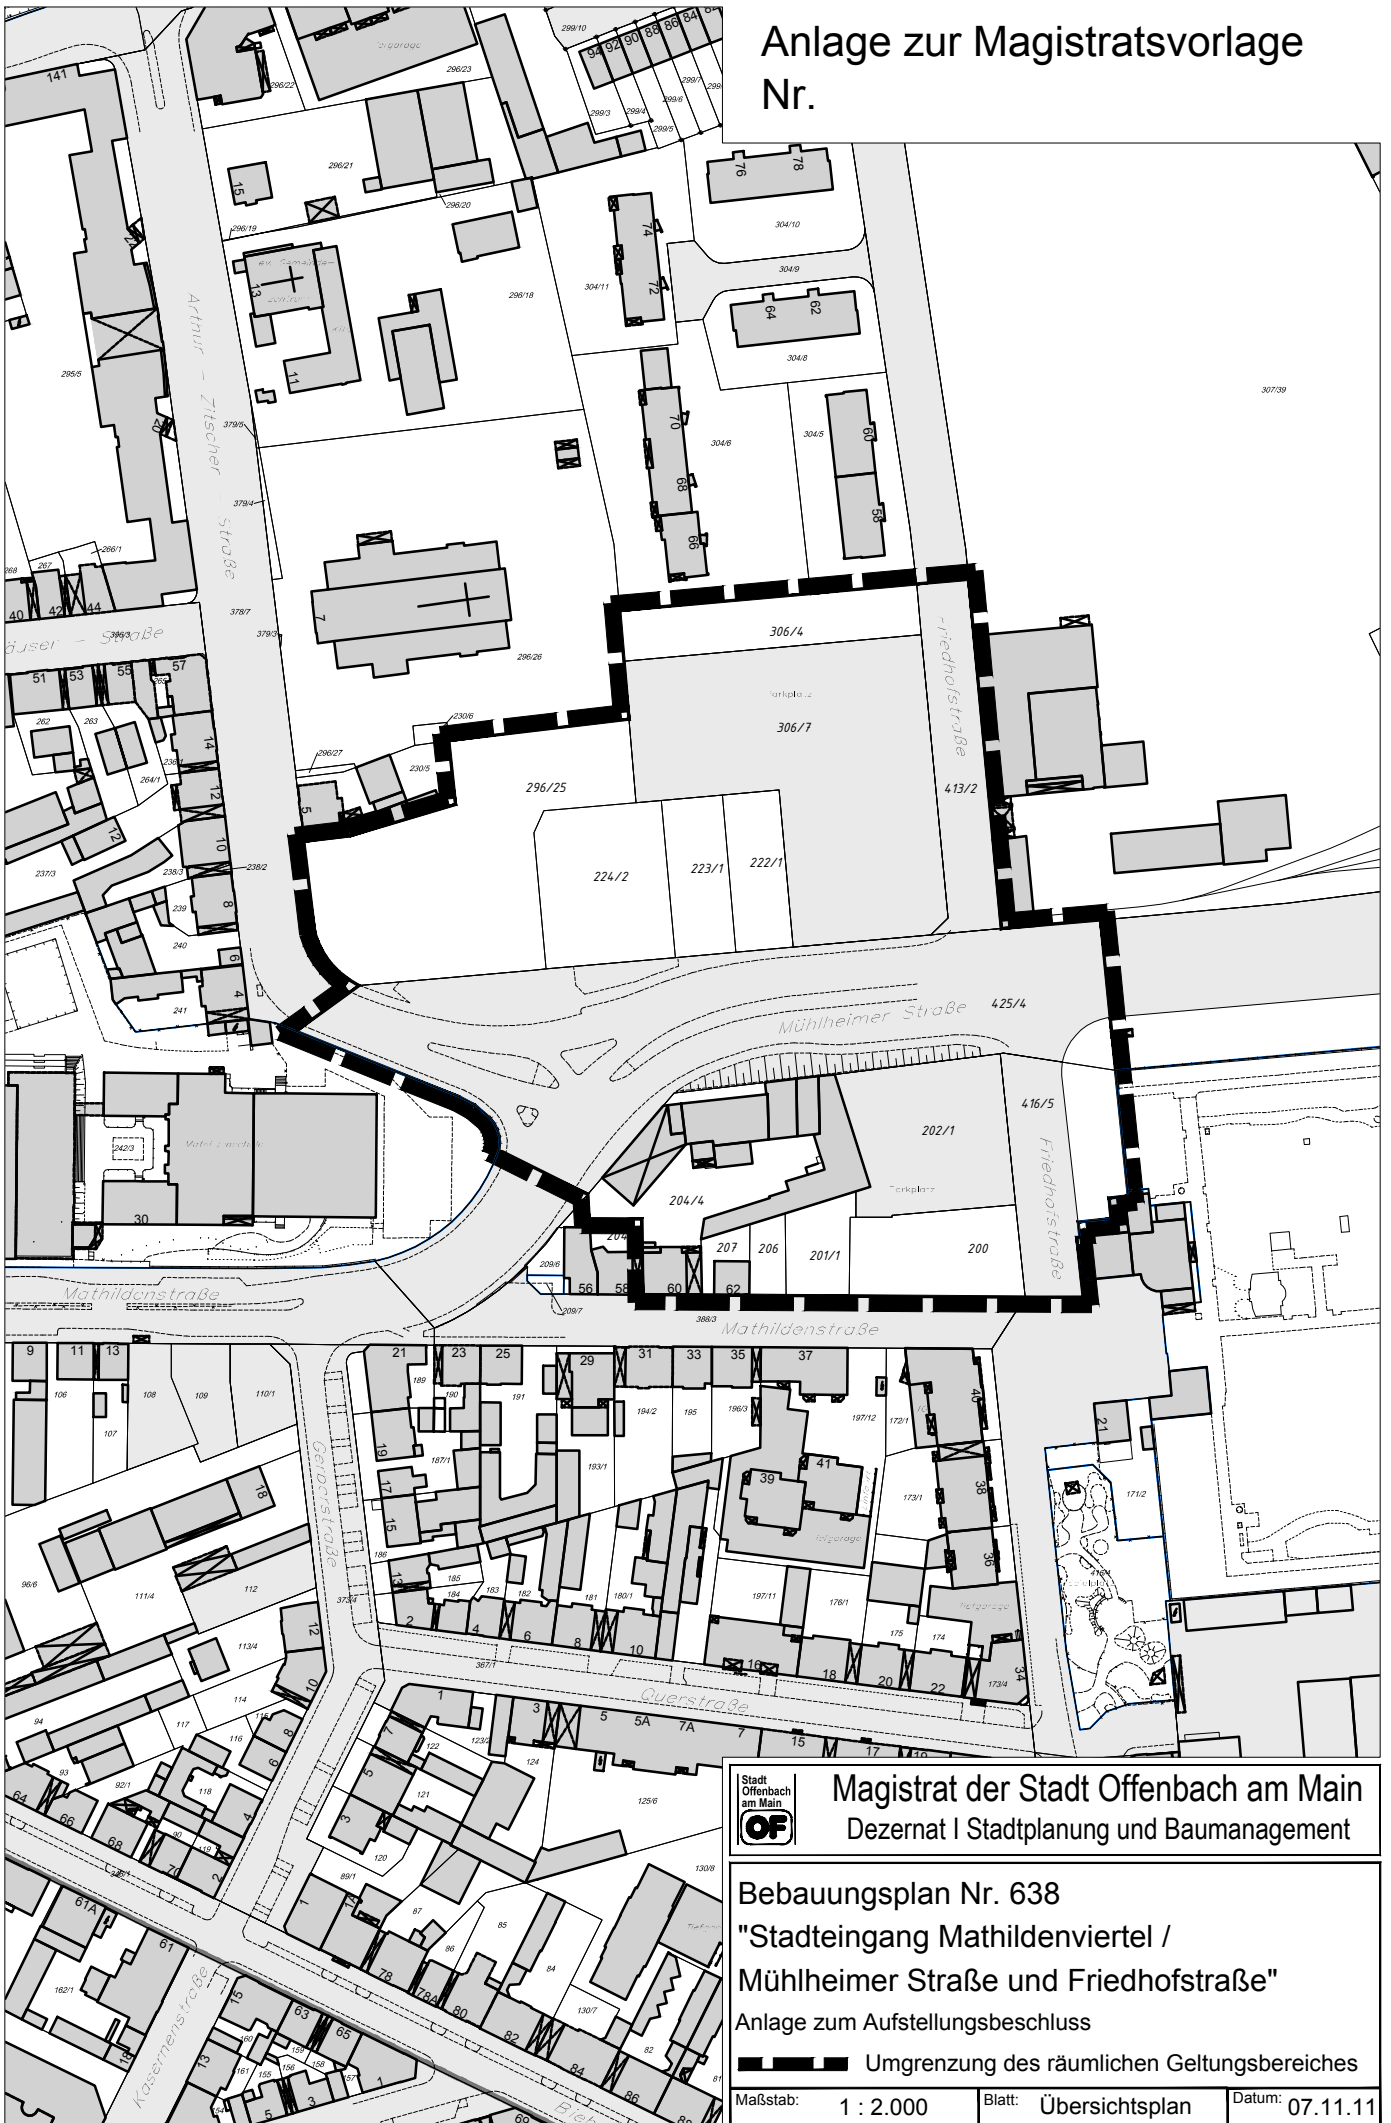

Magistrat der Stadt Offenbach am Main
Dezernat I Stadtplanung und Baumanagement

Bebauungsplan Nr. 638
"Stadteingang Mathildenviertel /
Mühlheimer Straße und Friedhofstraße"
Anlage zum Aufstellungsbeschluss

Umgrenzung des räumlichen Geltungsbereiches

Maßstab: 1 : 2.000 | Blatt: Übersichtsplan | Datum: 07.11.11