



# Anlage zur Magistratsvorlage Nr.

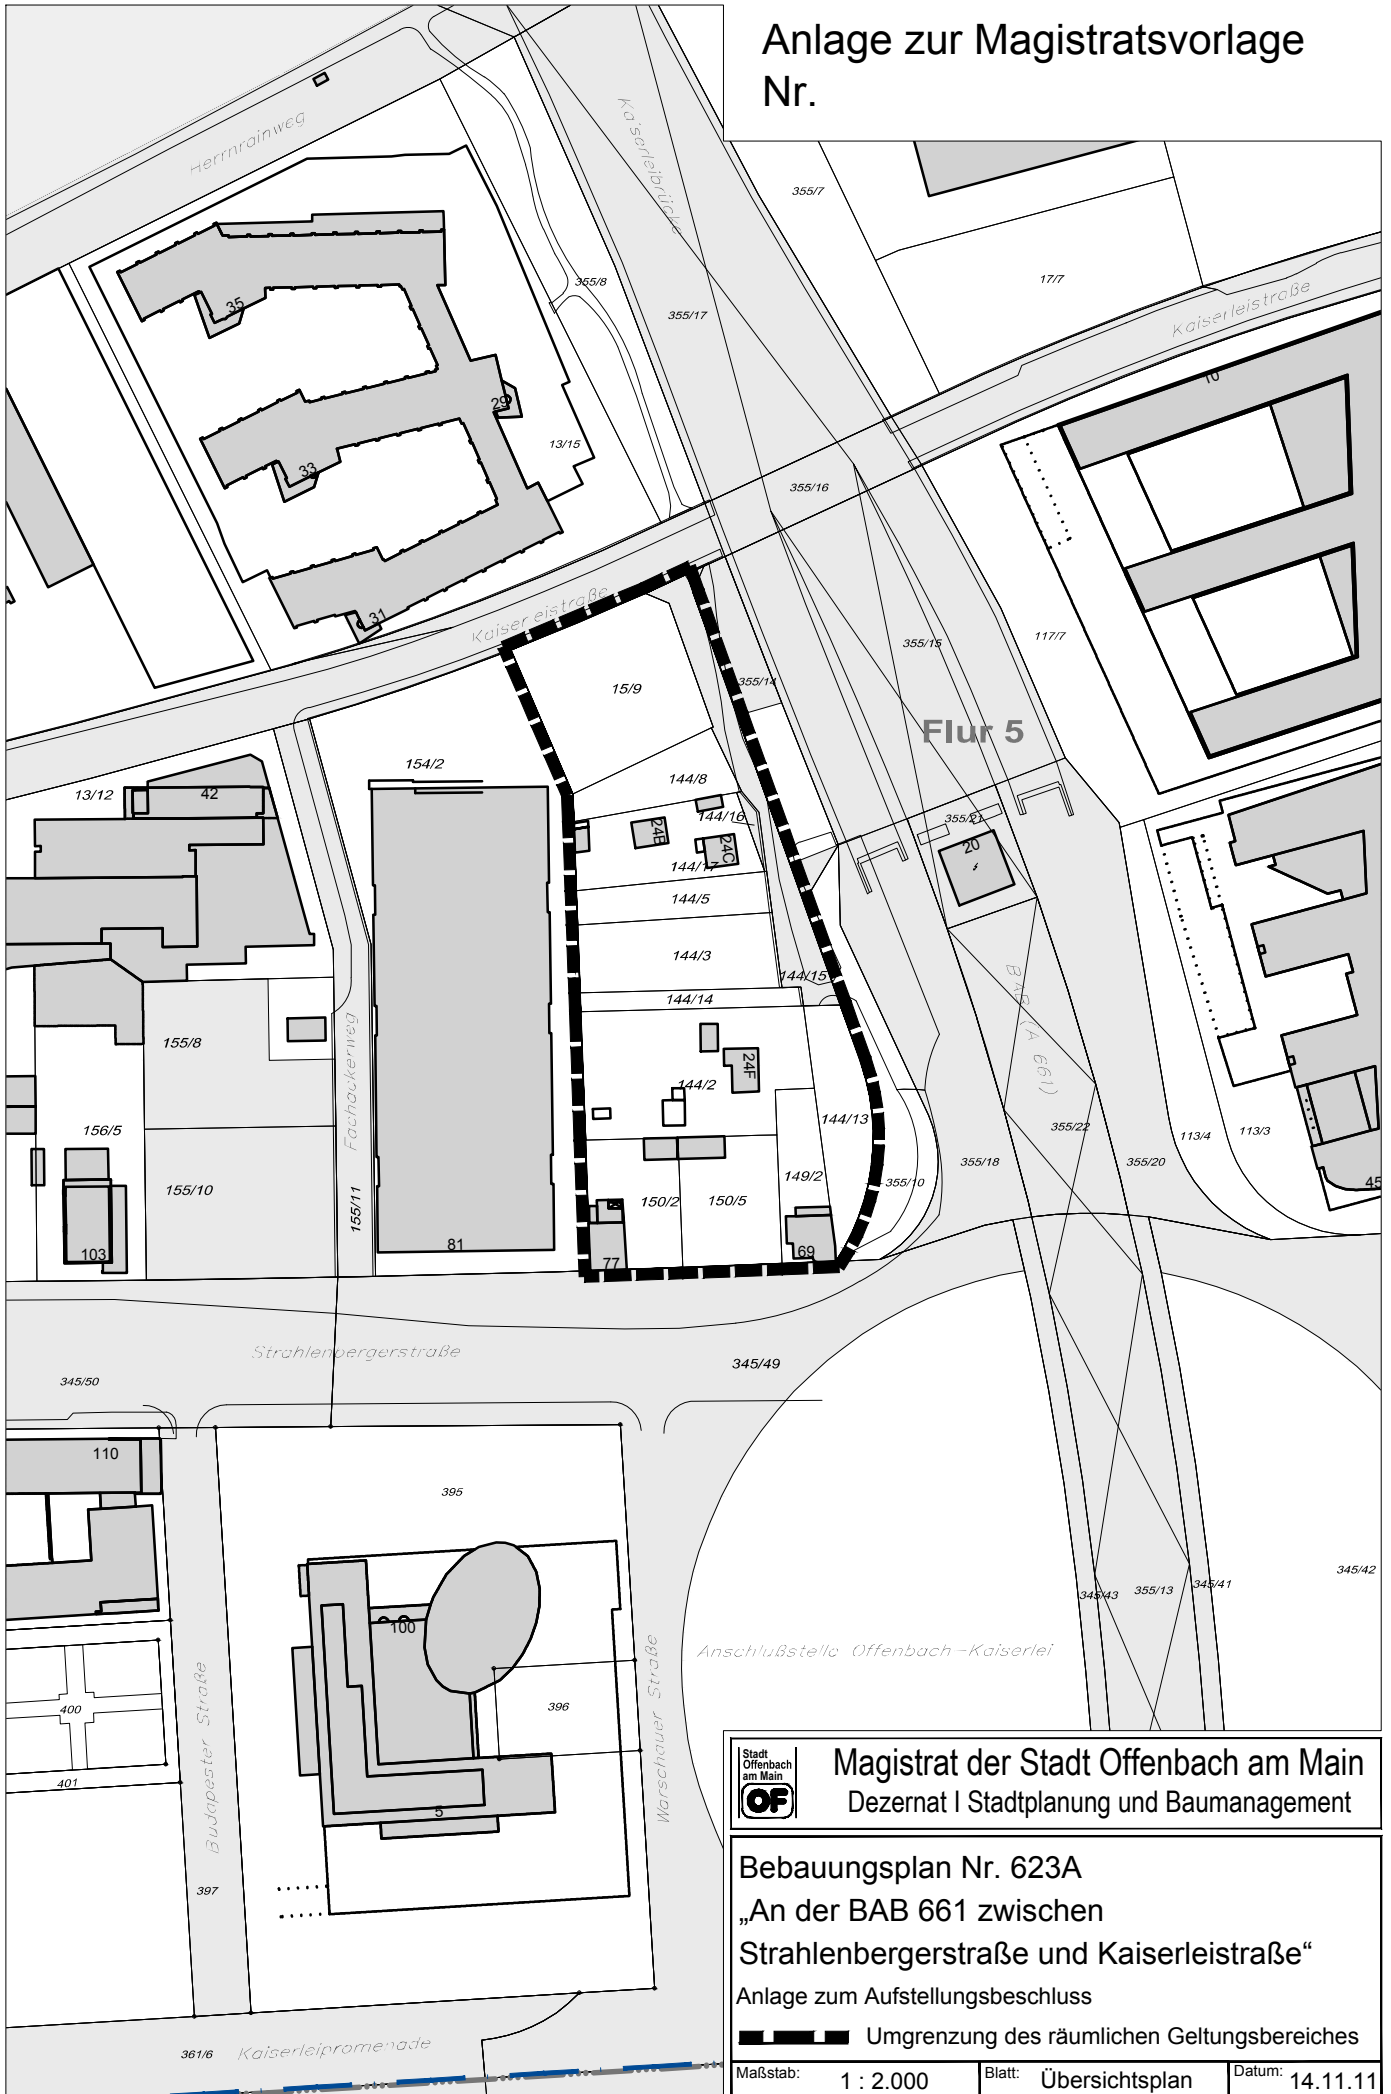


**Magistrat der Stadt Offenbach am Main**  
 Dezernat I Stadtplanung und Baumanagement

**Bebauungsplan Nr. 623A**  
 „An der BAB 661 zwischen  
 Strahlenbergerstraße und Kaiserleistraße“  
 Anlage zum Aufstellungsbeschluss

 Umgrenzung des räumlichen Geltungsbereiches  
 Maßstab: 1 : 2.000    Blatt: Übersichtsplan    Datum: 14.11.11